



# SO 104 SITUACE

MĚŘÍTKO 1:250

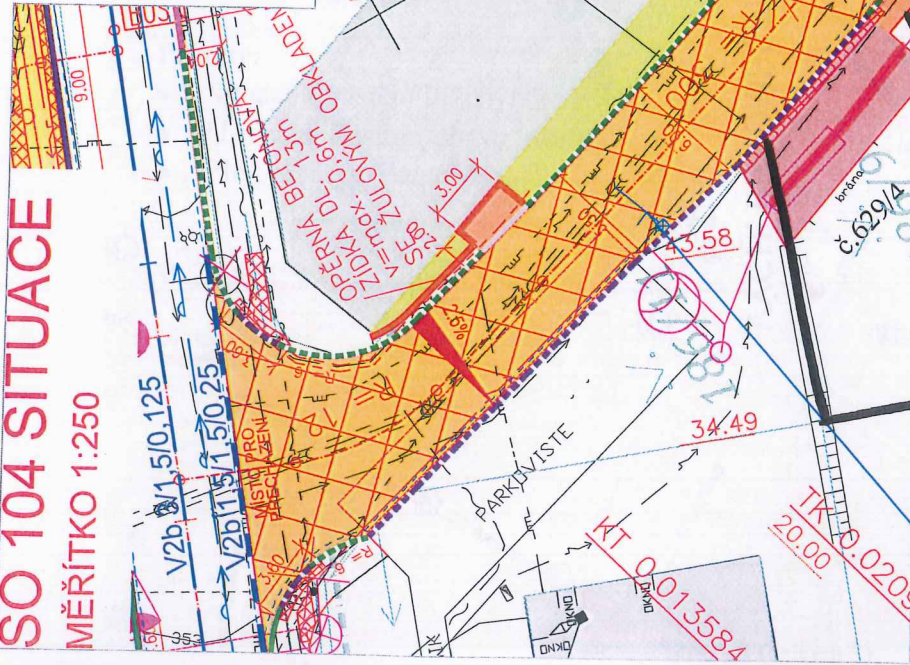

## VEGETAČNÍ ÚPRAVY:

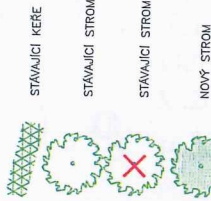

## STÁVAJÍCÍ INŽENÝRSKÉ SÍTĚ:

—	jednotná kanalizace
—	kabely NN ČEZ
—	kabely NN ČEZ podz.
—	tel. kabely Telefonica O2
—	plyn STL ZČP
—	kabely VN ČEZ podz.
—	vodovod – plíná voda

## NOVÉ INŽENÝRSKÉ SÍTĚ:

●	NADEZNÍ HYDRAUNT
—	kanalizační přípojky
—	veřejné osvětlení

—	NAVROVANÝ VODOVOD související investice (trasa z DSP)
---	---

### KAMENNÉ OBRUBY:

—	OBRUBA S NÁVŠENÍM + 0,12m
—	OBRUBA S NÁVŠENÍM + 0,02m
—	OBRUBA S NÁVŠENÍM + 0,18m (ZASTÁVKOVÝ)

### BETONOVÉ OBRUBY:

—	OBRUBA S NÁVŠENÍM + 0,12m
—	OBRUBA S NÁVŠENÍM + 0,02m

## ZÁTOPOVÁ OBLAST BOŽKOVSKÉHO POTOKA:

—	HLADINA PŘI PRŮTOKU Q20
—	HLADINA PŘI PRŮTOKU Q100

## DIGITÁLNÍ KATASTRÁLNÍ MAPA:

—	HRANICE PARCEL DKM 11/2009
—	SLUČKOVÉ HRANICE
—	HRANICE VPR DLE DKM

## KOMUNIKAČNÍ ÚPRAVY:

—	VOZOVKA – ASFALT 41 CM
—	VJEZDY – BET. DLAŽBA 80 MM
—	CHODNÍK – BET. DLAŽBA 60 MM
—	ZELENÉ PLOCHY
—	OPRAVA PRO OSOBY SE SNÍŽENOU SCHOPNOSTÍ POHYBU A ORIENTACE

## NEMOVITÉ KULTURNÍ PAMÁTKY:

—	OBJEKTY NKP
—	NÁVRH NA OBJEKTY NKP
—	OBJEKTY PAMÁTKOVÉHO ZÁJMU
—	OSTATNÍ OBJEKTY

## SEZNAM STAVEBNÍCH OBJEKTŮ:

(SO 001)	DEMOLICE OPĚRNÉ ZDI
(SO 101.1)	REKONSTRUKCE LETKOVSKÉ ULICE
(SO 101.2)	REKONSTRUKCE OKRUŽNÍ ULICE
(SO 102)	REKONSTRUKCE KRISTINOVSKÉ ULICE
(SO 103)	REKONSTRUKCE ULICE K BUKOVÉ
(SO 104)	OBYTNÁ ZÓNA
(SO 105)	VJEZD DO OBYTNÉ ZÓNY
(SO 202)	OPĚRNÁ ZEď
(SO 301)	REKONSTRUKCE VODOVODU
(SO 302)	PŘÍPOJKY VPUSTI
(SO 401)	VEŘEJNÉ OSVĚTLENÍ
(SO 401.1)	TRUBKY PRO OPTICKÉ KABELY
(SO 801)	VEGETAČNÍ ÚPRAVY