



SPRÁVA VEŘEJNÉHO STATKU MĚSTA PLZNĚ

příspěvková organizace

Klatovská tř. 10 a 12, 301 00 Plzeň

zapsána v obchodním rejstříku vedeném Krajským soudem v Plzni oddíl Pr, vložka 692

VÁŠ DOPIS ZN., Č. J.
ZE DNE

MMP – Majetkový odbor

NAŠE Č. J. SVSMP/08752/16/OKVD
VYŘIZUJE Jan Hakl
TELEFON 37 803 7205
E-MAIL hakl@plzen.eu
DATUM 12.5.2016

| | | |
|--------------------------|----------|---------------------------|
| Magistrát města Plzně | | Č. dop. |
| Odbor nabývání majetku ① | | |
| DOŠLO: 17-05-2016 | | Zprac. 20 |
| Č.j.: 120532116 | Příloha: | Ukl. zn. 27.7.1 P/S |

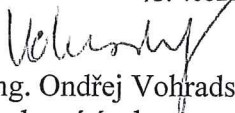
Žádost o výkup pozemku

Z důvodu záměru realizace stavební úpravy pro vytvoření zastávek MHD a doplnění chodníku (název stavby: Plzeň – Lhota K Sinoru – studie autobusových zastávek) Vás žádáme o zahájení jednání o získání části pozemku 32/2 (232 m²) od pana Ing. Šedivce (232 m²) a části pozemku 32/4 (2 m²) od České komunikační infrastruktury, a.s. (oba pozemky k.ú. Lhota).
S panem Šedivcem byla studie kladně projednána.

Děkujeme.

S pozdravem

SPRÁVA VEŘEJNÉHO STATKU
MĚSTA PLZNĚ ③
příspěvková organizace
Klatovská tř. 10 a 12, 301 00 Plzeň
IČ: 40526551 DIČ: CZ40526551


Ing. Ondřej Vohradský
vedoucí úseku

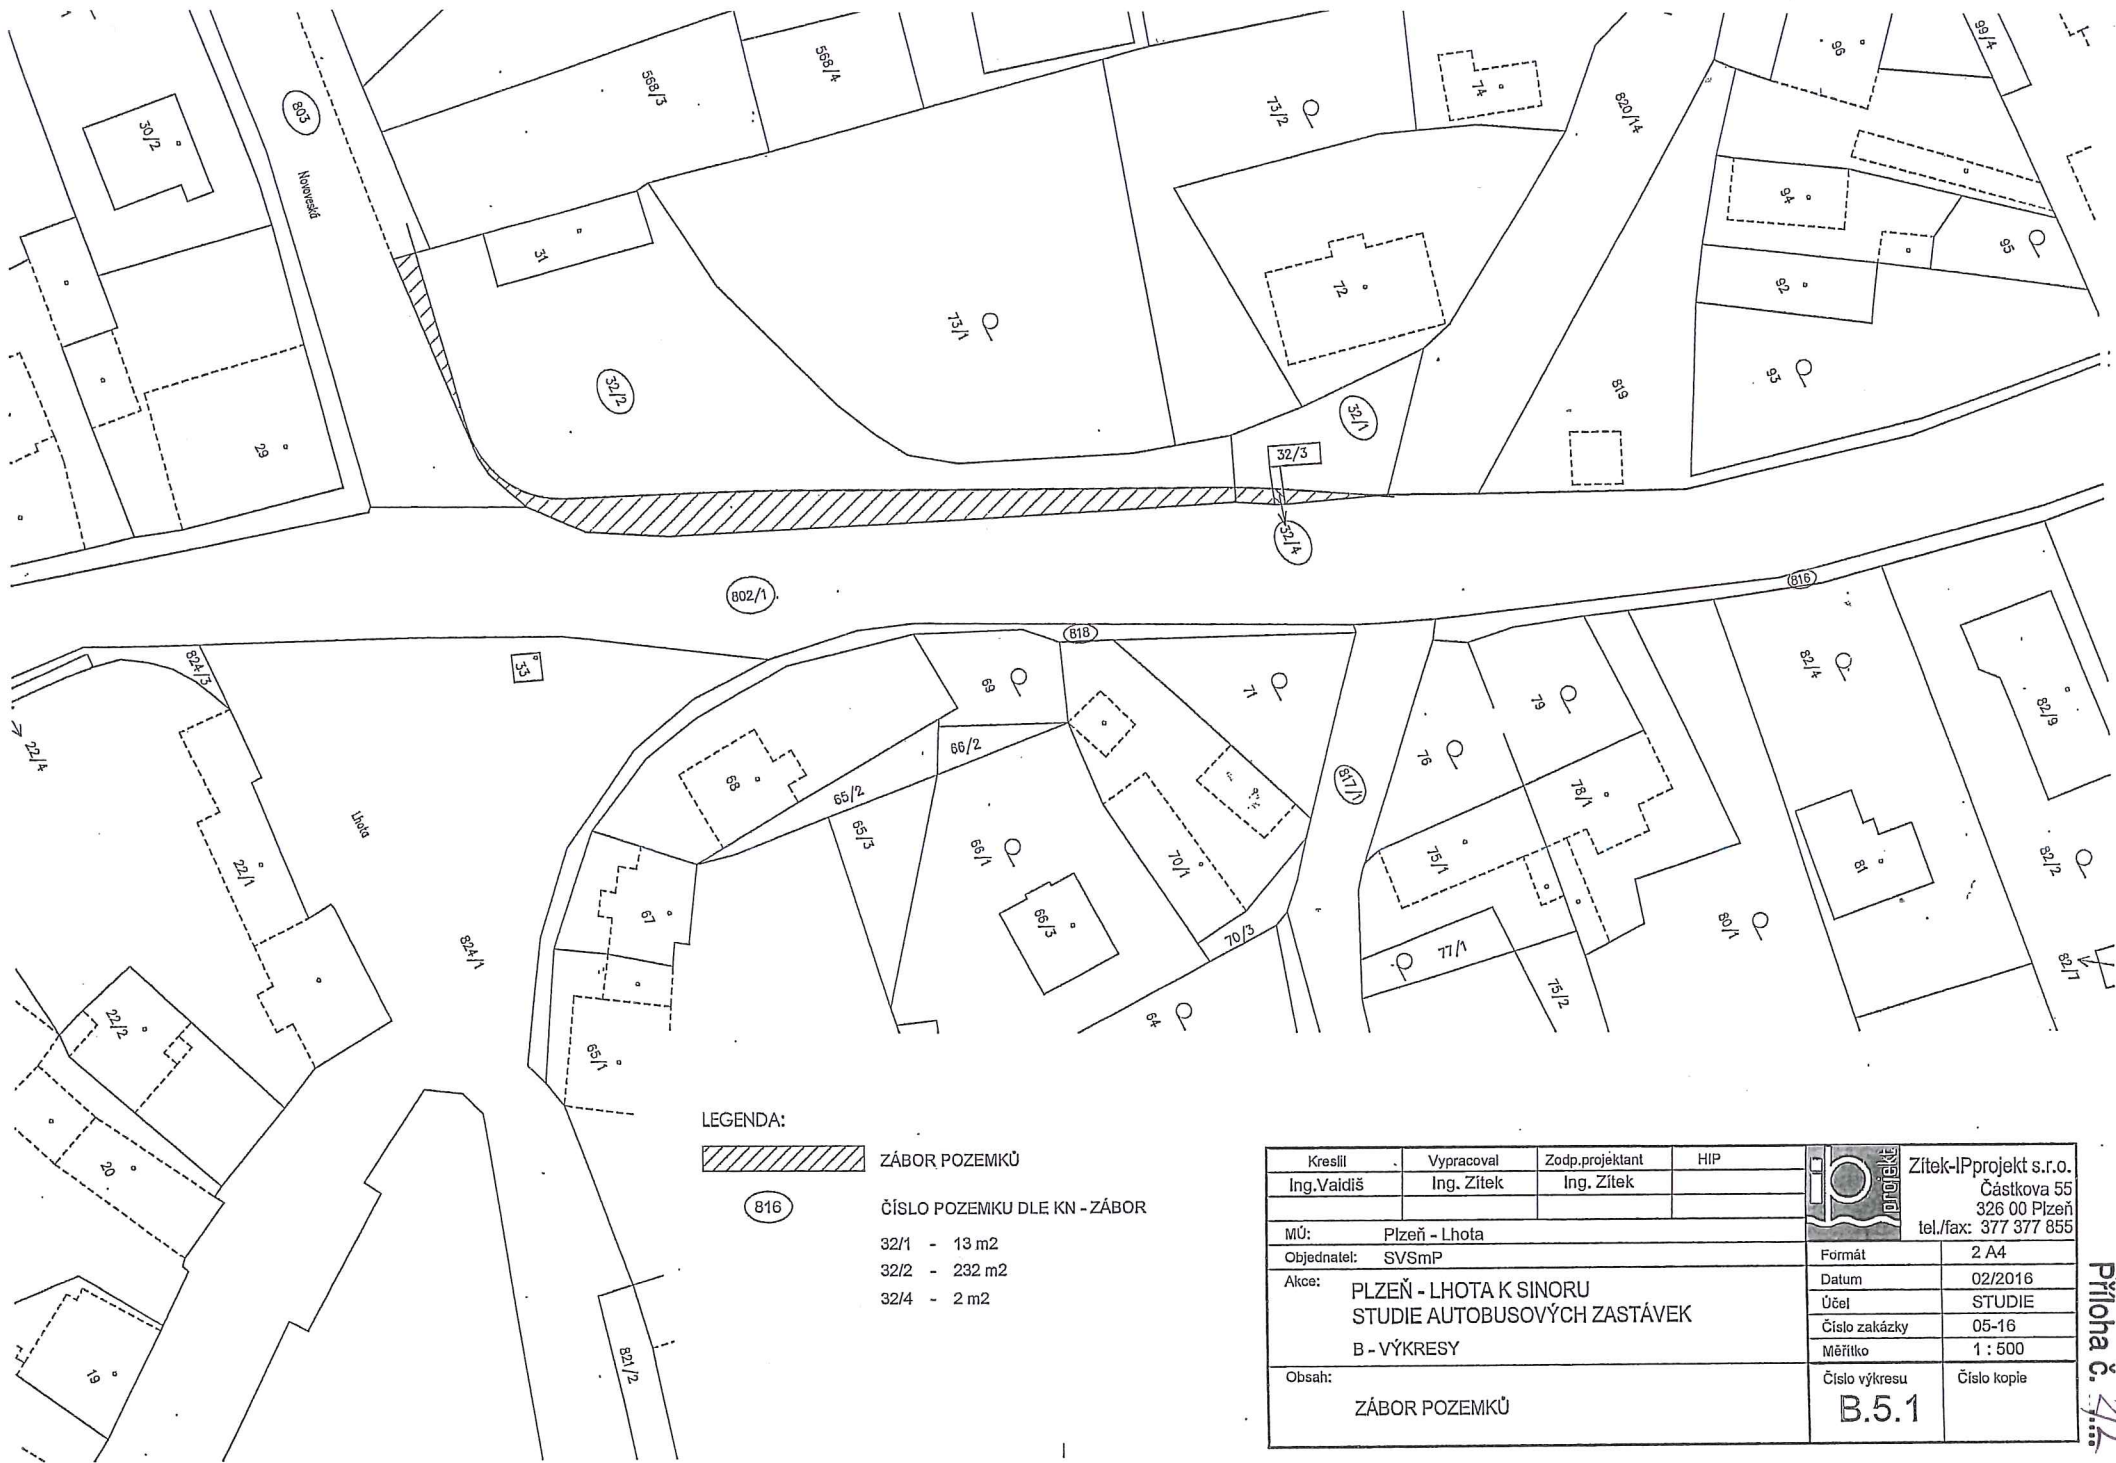
Příloha: 1xA3 situace se záborem

Co: SVSMP - archiv, EM, ÚKDI

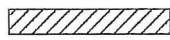
Ústředna: 37803 7111 IČ: 40526551
Fax: 378037130 DIČ: CZ40526551


Bankovní spojení:
Komerční banka, a.s.
č.ú. 4822650297/0100

Internet: www.svsmp.cz
ID datové schránky: 2hnh7u2




LEGENDA:

 ZÁBOR POZEMKŮ

 ČÍSLO POZEMKU DLE KN - ZÁBOR

- 32/1 - 13 m2
- 32/2 - 232 m2
- 32/4 - 2 m2

| | | | | |
|---|--------------------------|--------------------------------|-----|--|
| Kreslil Ing. Vaidiš | Vypracoval Ing. Zítek | Zodp. projektant Ing. Zítek | HIP |  Zítek-IPROJEKT s.r.o. Částkova 55 326 00 Plzeň tel./fax: 377 377 655 |
| MÚ: Plzeň - Lhota | Objednatel: SVSmp | Formát 2 A4 | | |
| Akce: PLZEŇ - LHOTA K SINORU STUDIE AUTOBUSOVÝCH ZASTÁVEK B - VÝKRESY | | | | Datum 02/2016 Účel STUDIE Číslo zakázky 05-16 Měřítko 1 : 500 |
| Obsah: ZÁBOR POZEMKŮ | | | | Číslo výkresu B.5.1 Číslo kopie |

Příloha č. 2/12