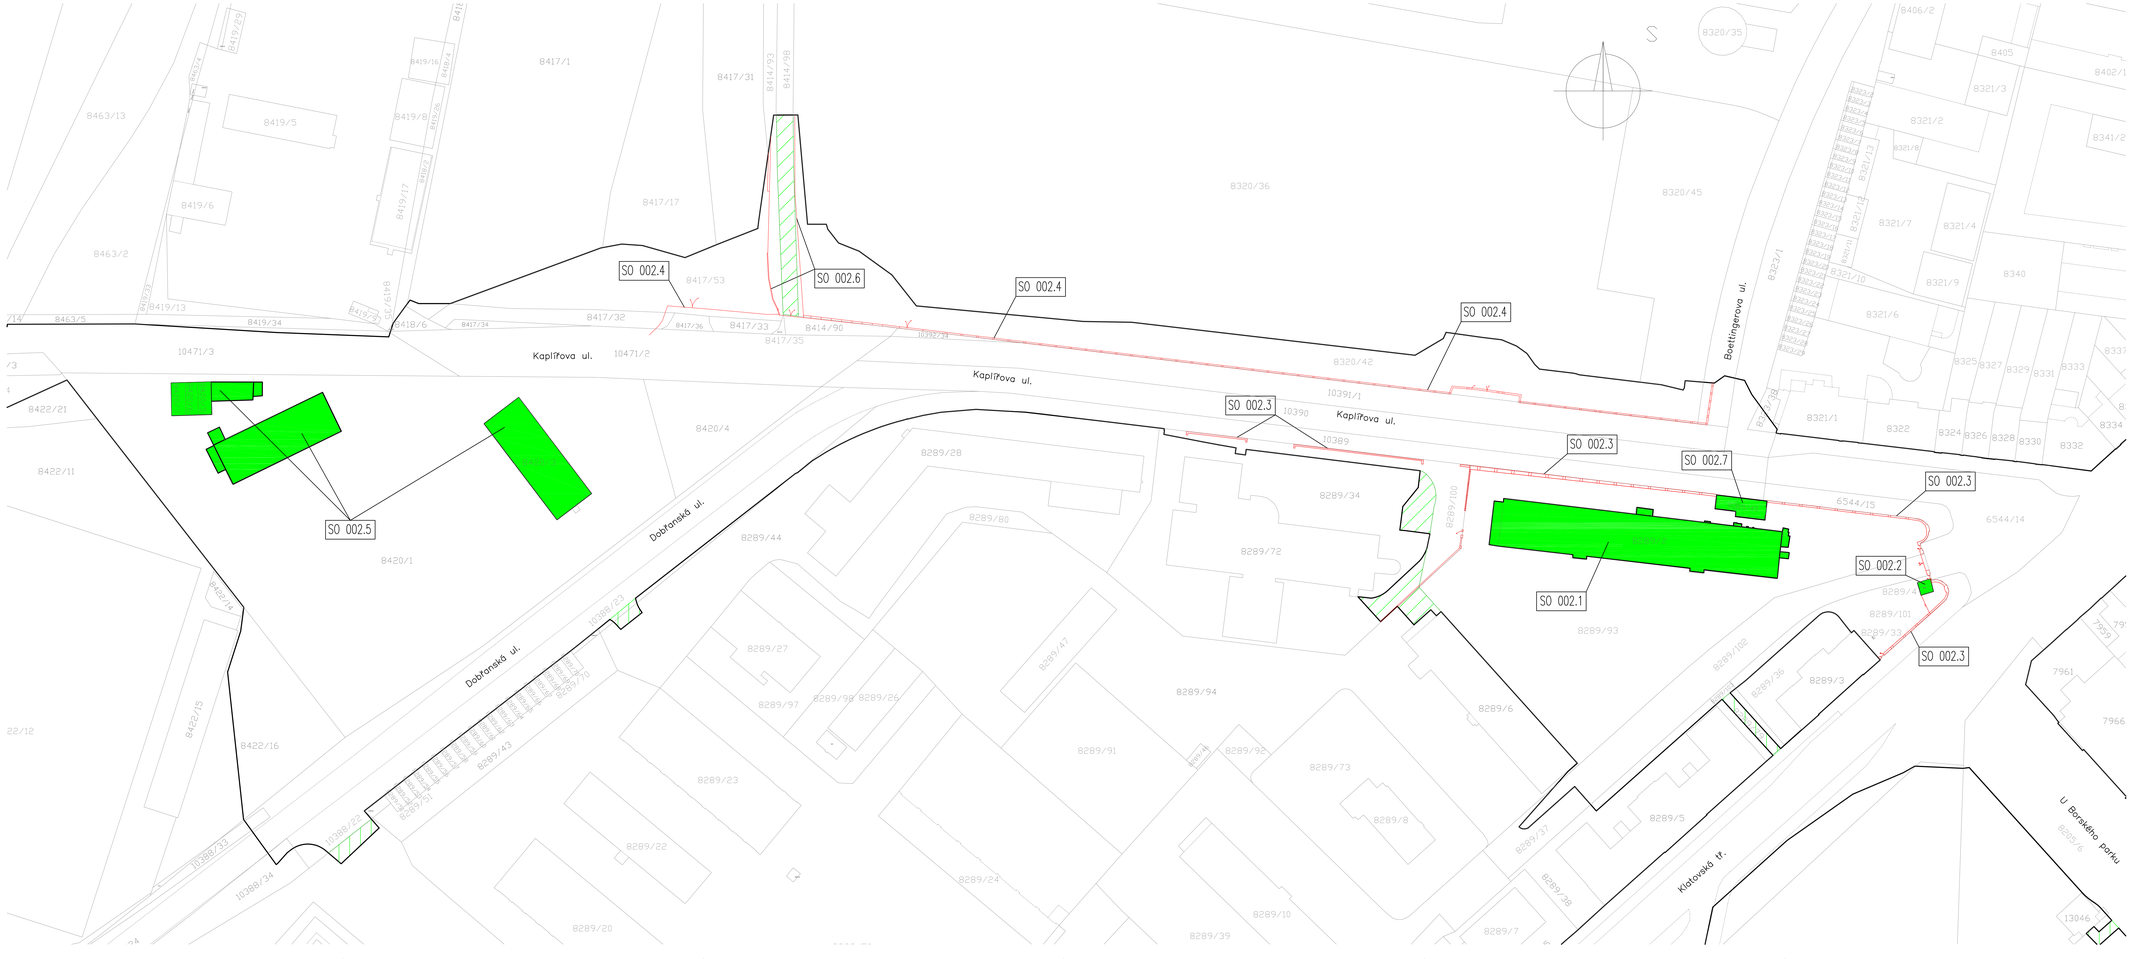


LEGENDA

- HRANICE STAVBY
- HRANICE KATASTRU NEMOVITOSTÍ
- 14405 POZEMKY KATASTRU NEMOVITOSTÍ
- POZEMKY DOČASNĚ ZABRANÉ STAVBOU
- OBJEKTY URČENÉ K DEMOLICI

INVESTOR :		**STATUTÁRNÍ MĚSTO PLZEŇ** zdravotní prostřednictvím **ODBORU INVESTIC MAGISTRÁTU MĚSTA PLZNĚ** ŠKROUPOVA 5 306 00 PLZEŇ tel.: 378 031 111
GENERÁLNÍ PROJEKTANT :	MENE INDUSTRY Libeznická 53, 326 00 Plzeň DIČ: CZ8111344	**MENE INDUSTRY, s. r. o.** LIBEZNICKÁ 53 326 00 PLZEŇ tel.: 377 448 364, fax: 377 448 365

Vedoucí projektant	Projektant	Vypracoval	Kontroloval	
ING. B. FRÖHLICH	P. BREJCHOVÁ		ING. Z. NĚMEC	Libeznická 53, 326 00 Plzeň DIČ: CZ8111344

Okres: PLZEŇ – MĚSTO		Arch. číslo: 08 / 09
Investor: STATUTÁRNÍ MĚSTO PLZEŇ, NÁM. REPUBLIKY 1, 306 32 PLZEŇ		Datum: 10 / 11
Akce: **PRODLOUŽENÍ TRAMVAJOVÉ TRATI NA BORSKÁ POLE B. SOUHRNNÉ ŘEŠENÍ STAVBY**		Měřítko: 1 : 500
		Formát: 14 x A4
		Stupeň: DSP
SITUACE		Paré č.: Č. v. **B.7.1.**