Magistrát města Plzně
Odbor nabývání majetku ①
Č. dop.
DOŠLO: 19 -08- 2011
Zprac. Lic
Č.j.: 143410/11/01
Příloha:
Ukl. zn. 254.3.1

MMP – Majetkový odbor
Pí Iveta Lieserová
Škroupova 7
306 32 Plzeň

Statutární město Plzeň

Magistrát města Plzně
Odbor správy infrastruktury

Váš dopis značky:
ze dne:
Naše značka: MMP/143410/11
Vyřizuje: Kalčíková tel.: 378035625 fax: 378035602 e-mail: Kalcikova@plzen.eu

Plzeň: 16. 8. 2011

Věc: **Vodovod a kanalizace Výsluní – žádost o výkupy pozemků**

Naše organizace zajišťuje majetkoprávní vypořádání pozemků, které budou dotčeny plánovanou stavbou:

„Vodovod a kanalizace Výsluní".

Trasa předmětné stavby včetně příjezdové komunikace k budované retenční nádrži je plánovaná přes pozemek p. č. 879/14 k. ú. Valcha vedený jako ostatní plocha, ostatní komunikace ve vlastnictví paní Ireny Karáskové, přes pozemek p. č. 879/13 k. ú. Valcha vedený jako ostatní plocha, ostatní komunikace a pozemkem p. č. 915 k. ú. Valcha vedený jako zahrada v podílovém vlastnictví pana Jiřího Vrby, Miloslava Vrby a Vladimíra Vrby. Pana Miloslava Vrbu a Vladimíra Vrbu zastupuje na základě plné moci ze dne 16. 5. 2011 paní Jiřina Jirásková, pan Jiří Vrba cca před 15 lety zemřel, nemá dědice, a nedošlo k majetkovému vypořádání jeho podílového vlastnictví.

Vlastníci výše uvedených pozemků v rámci majetkoprávního vypořádání upřednostňují výkup parcel do majetku města Plzně.

V návaznosti na proběhlá jednání s vlastníky předmětných pozemků Vás žádáme o zajištění výkupů pozemků p. č. 879/13, 879/14 a 915 vše k. ú. Valcha do majetku města Plzně.

Stanovisko OSI MMP:

Souhlasíme s výkupem pozemků p. č. 879/13, 879/14 a 915 vše k. ú. Valcha do majetku města Plzně. Po výkupu doporučujeme předmětné pozemky svěřit do správy SVSmP.

Děkujeme a s pozdravem

Magistrát města Plzně
Odbor správy infrastruktury
-1-

Ing. Miloslav Soukup
Vedoucí OSI

Palackého nám. 6
306 32 Plzeň

telefonní ústředna: 37 803 1111
fax: 37 803 5602
bankovní spojení: KB Plzeň-město
č. účtu: 1120311/0100
IČO: 00075370
DIČ: CZ-00075370

Rozdělovník:
Seznam příloh: 2x výpis z KN
2x situace sítí
katastrální mapa
vyjádření vlastníků pozemků
2x souhlas se zpracováním citlivých údajů
2x plná moc

Počet listů příloh:

SOUHLAS

s realizací stavby **„Vodovod a kanalizace – Výsluní"**

Jako vlastník pozemku p.č. 879/14 k.ú. Valcha, souhlasím s využitím tohoto pozemku pro:
- část trasy - větve A – 500 kanalizace
- část trasy vodovodního potrubí větve V4 – 200; a V3 – 1'-150
- část přístupové komunikace k retenční nádrži

jež budou provedeny v rámci realizace výše uvedené stavby a to za těchto podmínek:

1/ Rozsah stavby na pozemku.č. 879/14 KN bude minimalizován a to na nejnutnější možnou míru tak, aby byl proveden co nejmenší zábor pozemku. Před stavebním povolením mi bude předložena dokumentace stavby ke schválení.

2/ Pozemek p.č. 879/14 KN bude po provedení stavby uveden do původního stavu, včetně případného zatravnění.

3/ Do doby vydání stavebního povolení bude se mnou uzavřena smlouva o smlouvě budoucí na věcné břemeno vedení kanalizace, vodovodu a části komunikace za jednorázovou úplatu ..7.000,-.....

4/ Stvrzuji, že jsem byla seznámena s budoucí polohou výše uvedených tras kanalizace, vodovodu a komunikace, navržených na pozemku p.č. 912 ZE, vypracovaných projekční kanceláří JS Ing. Jaromír Svoboda Ruská 16, Plzeň a převzala jsem situaci polohy uvedených sítí a komunikace v měřítku 1 : 1000.

5/ Bude mi umožněno se připojit na nově vybudovanou kanalizaci a vodovod.

6/ Tento souhlas bude použit pouze pro vydání územního rozhodnutí, stavebního povolení a pro vypracování smlouvy o smlouvě budoucí na věcné břemeno.

V Plzni dne ...10. 2. 2011.....

Irena Karásková
Neumannova 2224/14
326 00 P L Z E Ň - Slovany

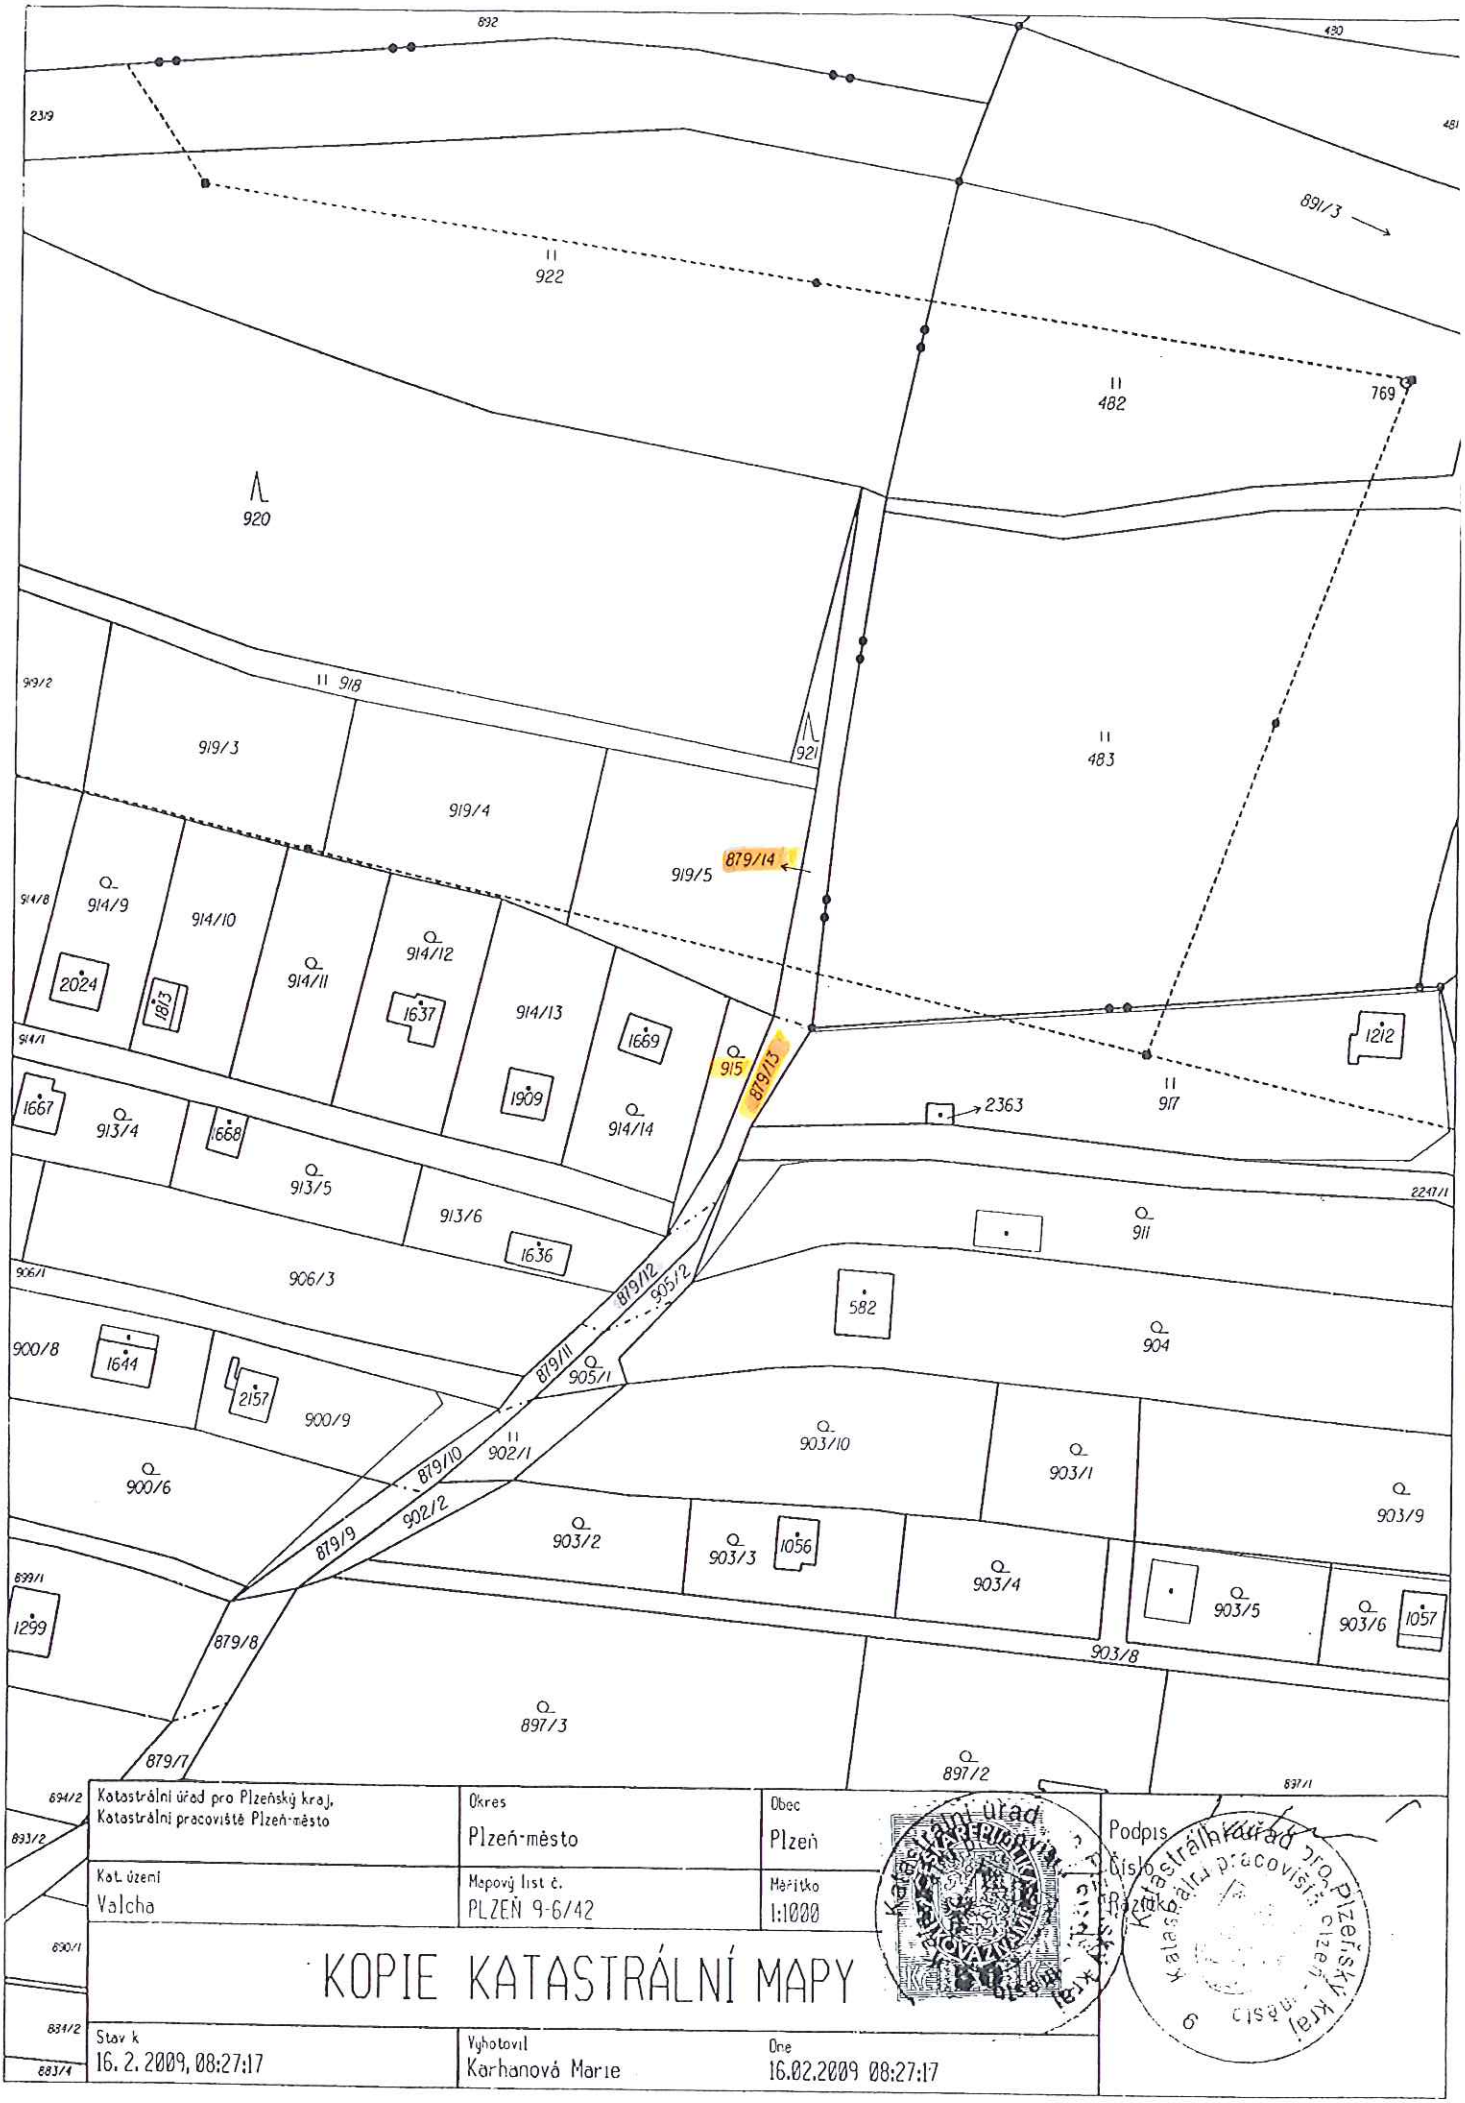
č. OP...108248968.....

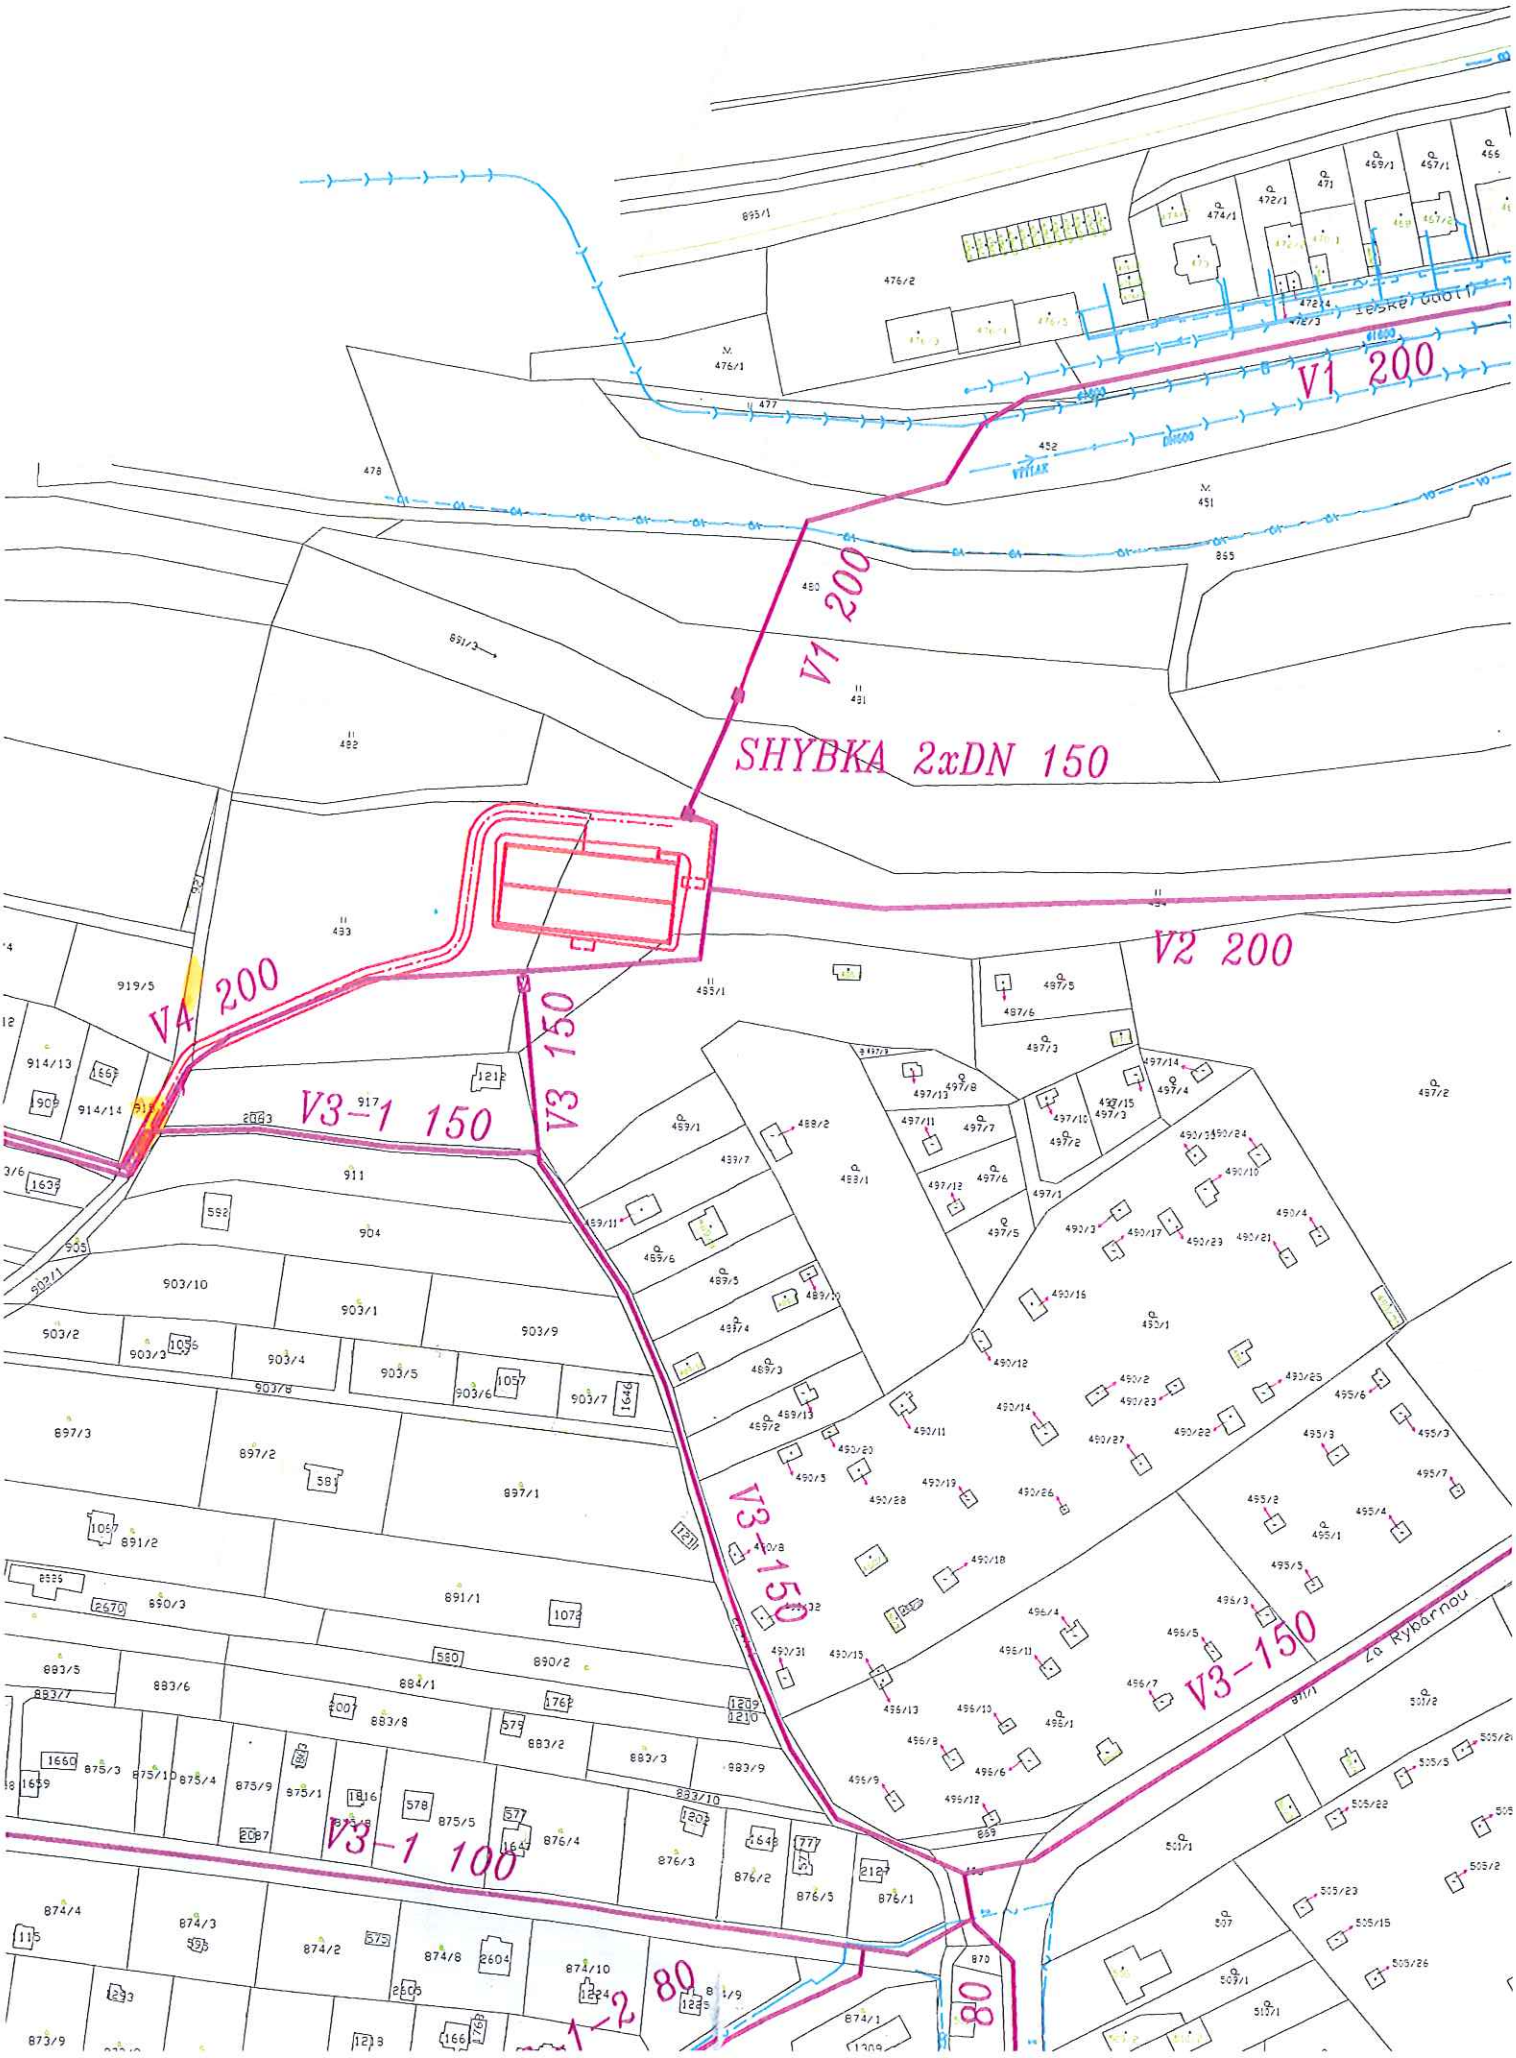
r.č.....

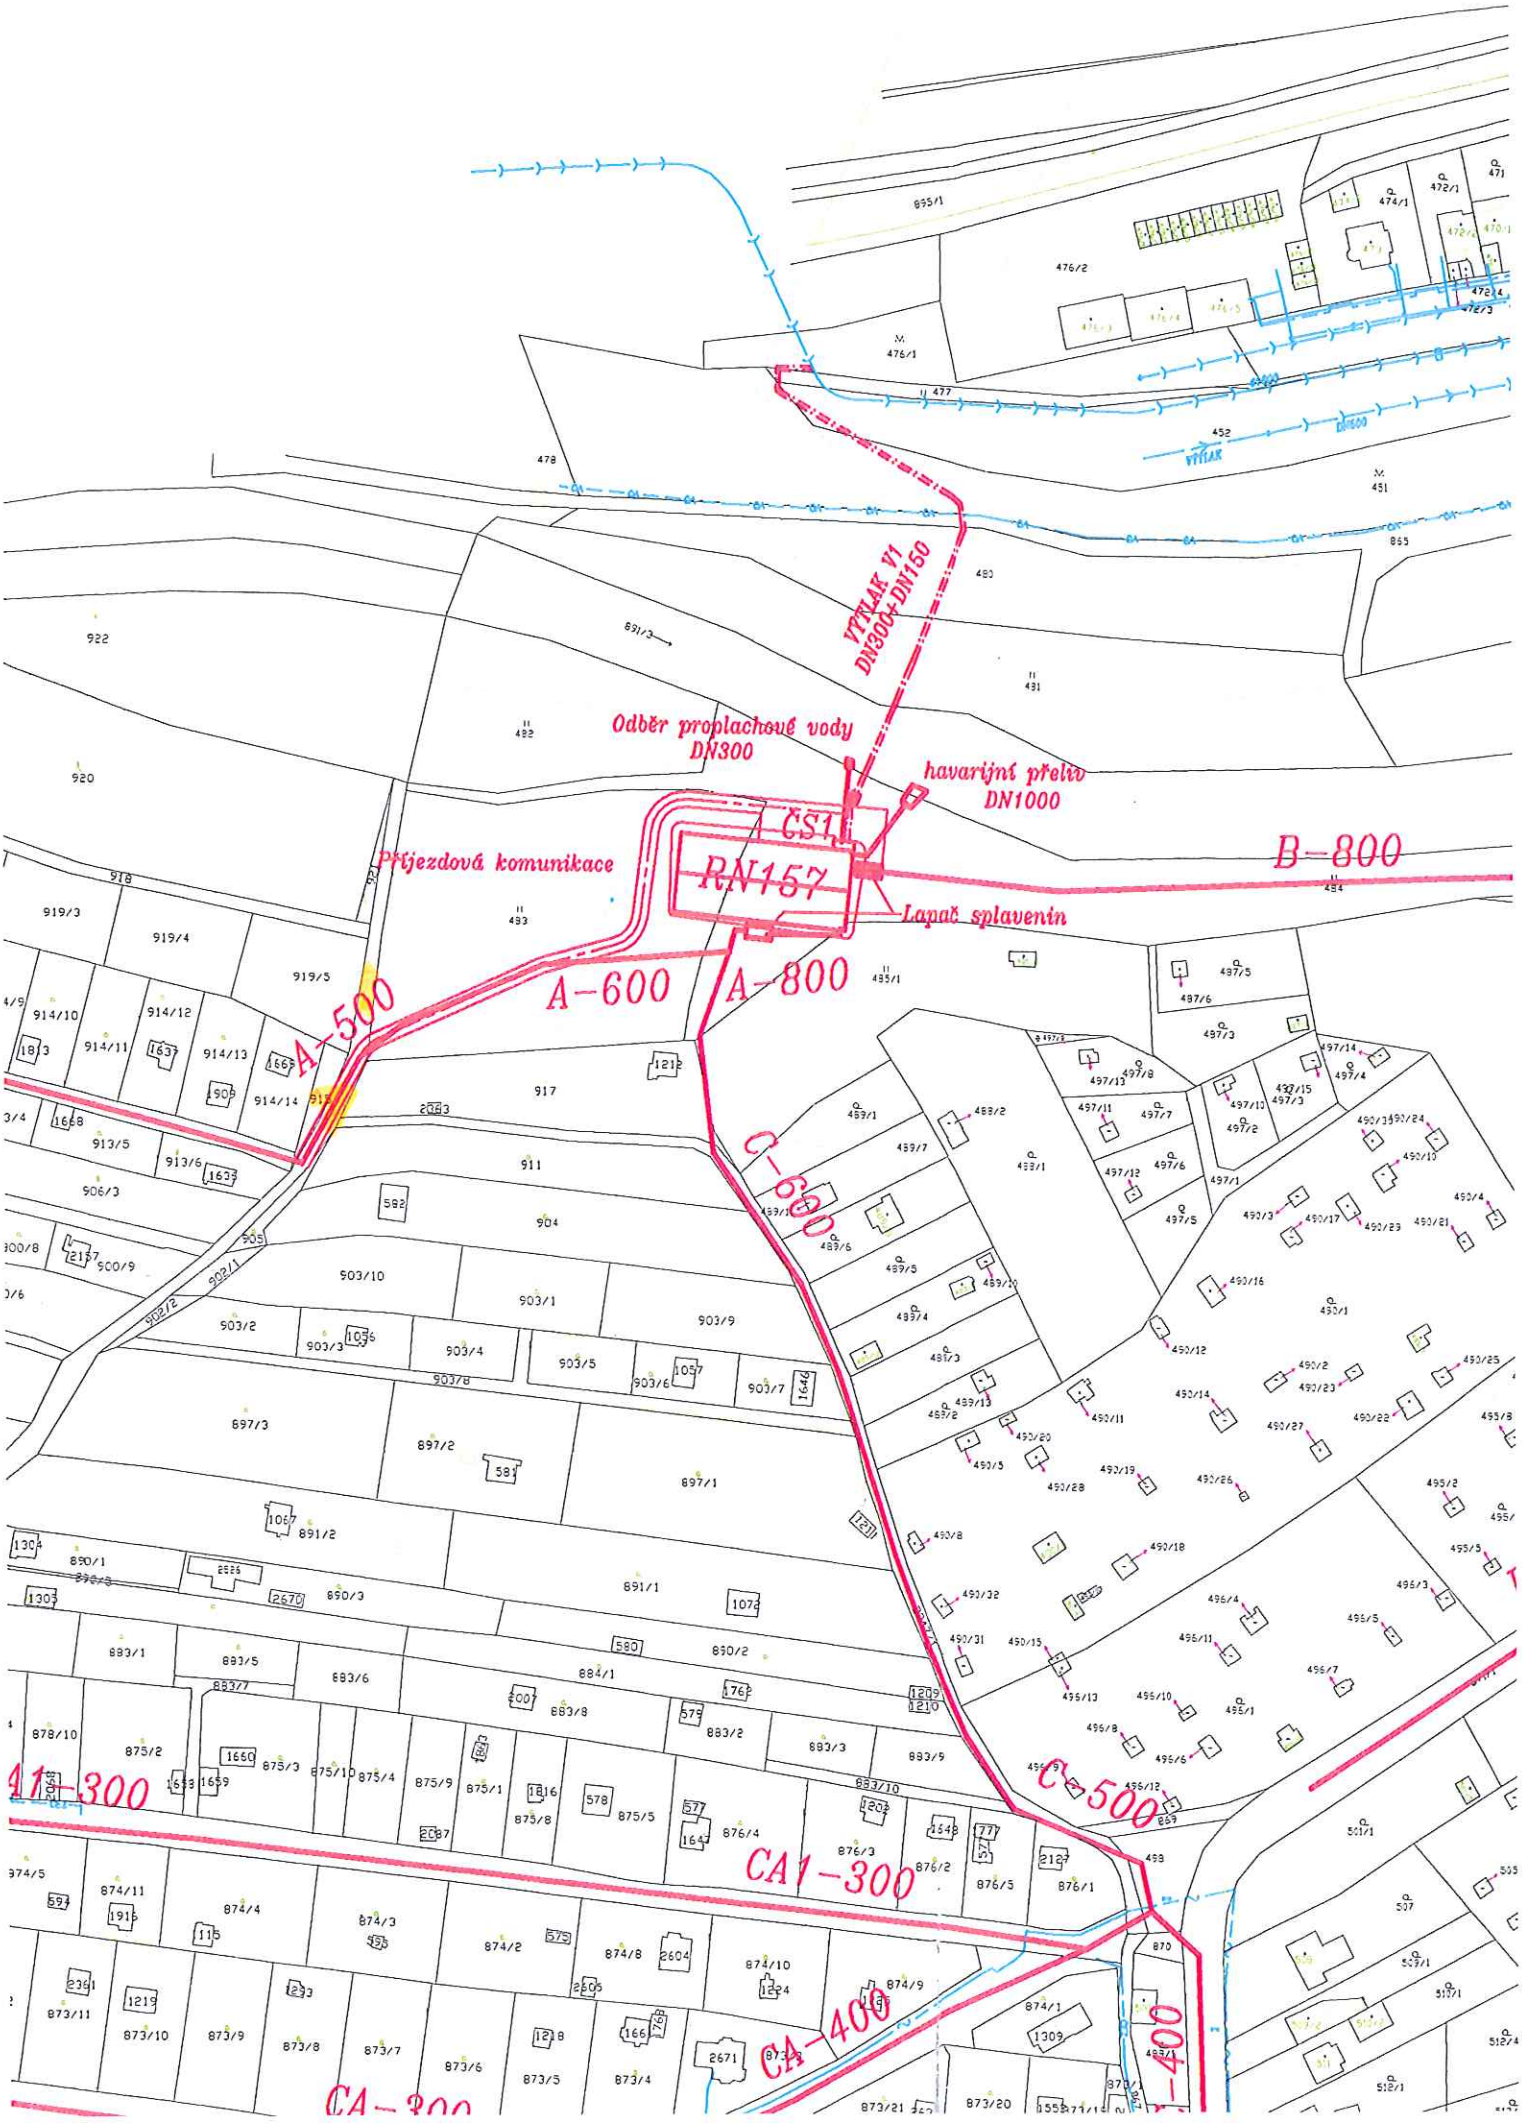
tel... 732688976.....

.....Karásková.....
podpis vlastní rukou
Irena Karásková

upřednostňuji alternativu nucšího odkupu


892
480
239
891/3
922
482
769
920
919/2
918
921
483
919/3
919/4
879/14
919/5
914/8
914/9
914/10
914/12
914/11
914/13
914/14
915
879/13
2024
1813
1637
1669
1909
1212
914/1
1667
913/4
1668
913/5
913/6
1636
2363
917
2241/1
911
906/1
906/3
879/12
905/2
582
904
900/8
1644
2157
900/9
879/11
905/1
900/6
879/10
902/1
903/10
903/1
903/9
879/9
902/2
903/2
903/3
1056
903/4
903/5
903/6
1057
899/1
1299
879/8
903/8
897/3
897/2
879/7
894/2
893/2
890/1
884/2
883/4
837/1
Katastrální úřad pro Plzeňský kraj,
Katastrální pracoviště Plzeň-město
Okres
Plzeň-město
Obec
Plzeň
Podpis
Kat. území
Valcha
Mapový list č.
PLZEŇ 9-6/42
Měřítko
1:1000
Číslo
Razítko
KOPIE KATASTRÁLNÍ MAPY
Stav k
16. 2. 2009, 08:27:17
Vyhotovil
Karhanová Marie
Dne
16.02.2009 08:27:17
Katastrální úřad pro Plzeňský kraj
Katastrální pracoviště Plzeň-město


V1 200
V1 200
SHYBKA 2xDN 150
V2 200
V4 200
V3 150
V3-1 150
V3 150
V3-150
V3-1 100
80
80
1-2
Za Rybárnou


VTEJAK V1
DN300 + DN150
Odběr proplachové vody
DN300
havarijní přelivu
DN1000
CS1
RN157
Příjezdová komunikace
Lapač splavenin
B-800
A-600
A-800
A-500
C-600
C-500
CA1-300
CA1-300
CA-400
CA-400
CA-300