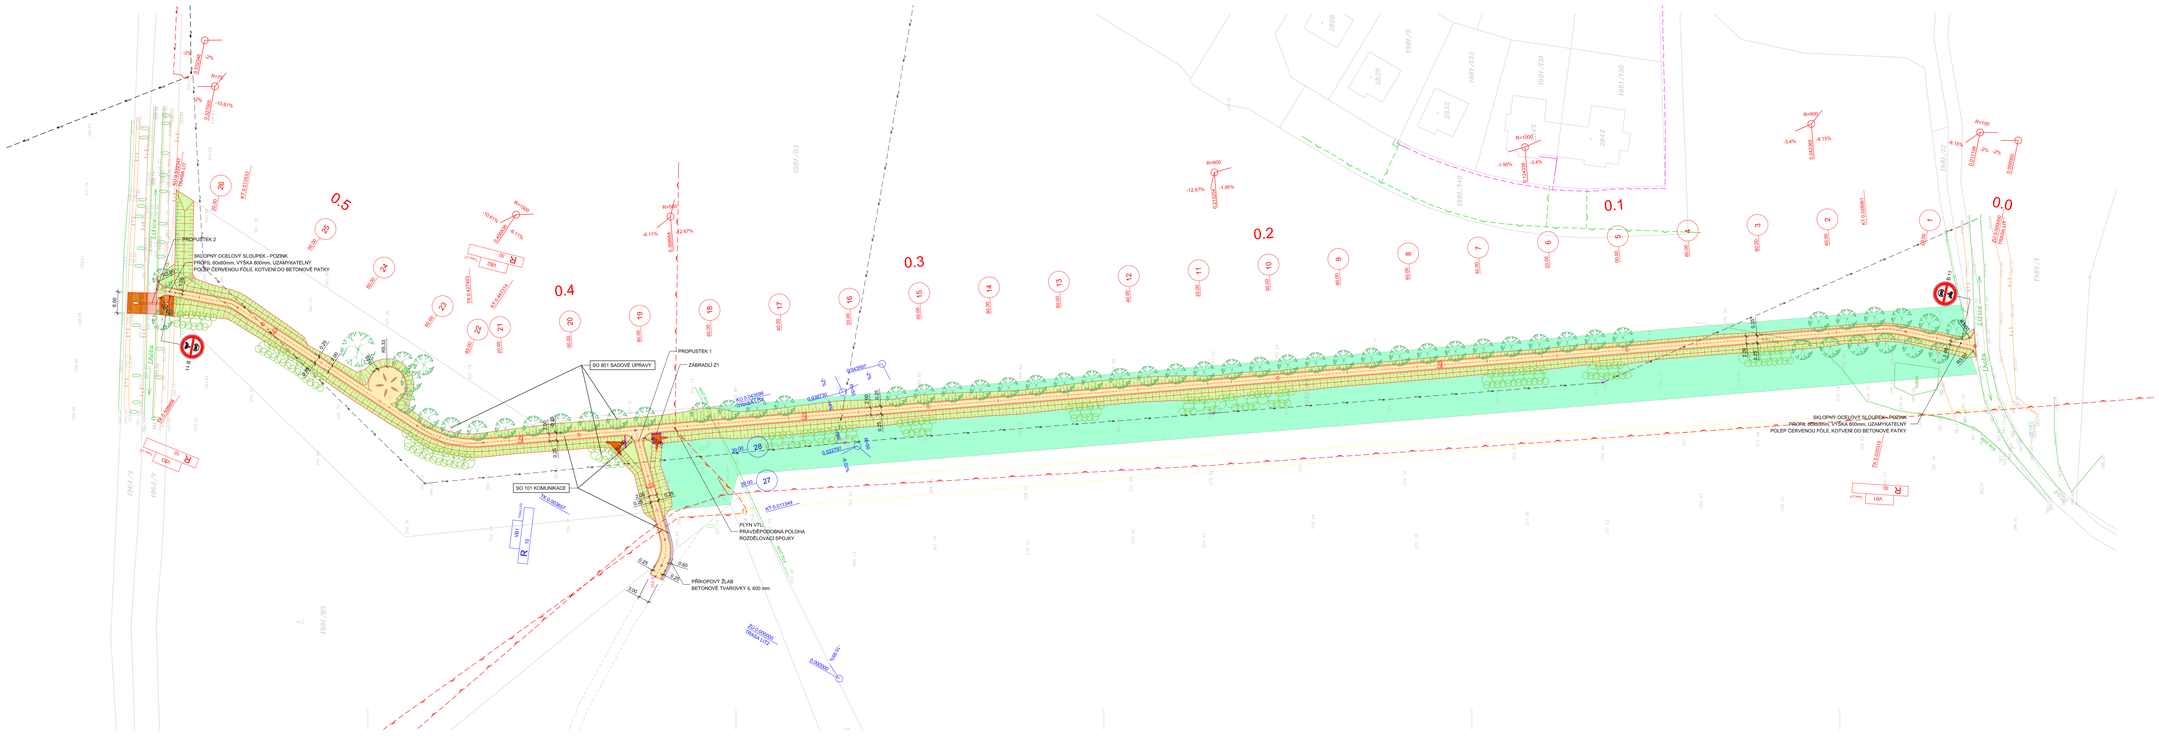


LEGENDA

- NOVÝ STAV
- KATASTRÁLNÍ MAPA
- KATASTRÁLNÍ MAPA - VNITŘNÍ KRESBA
- SOUČASNÝ STAV
- NOVÁ LAVIČKA
- NOVÁ INFO-TABULE
- NOVÁ ZELEŇ - STROM
- NOVÁ ZELEŇ - KEŘE
- 339.01 VÝŠKY SOUČASNÉHO STAVU
- SOUČASNÉ STOŽÁRY EL. VEDENÍ
- SOUČASNÉ KŘOVÍ
- SOUČASNÝ STROM

SOUČASNÉ INŽENÝRSKÉ SÍTĚ

- ELEKTRO VN - VZDUŠNÉ VEDENÍ - ČEZ
- ELEKTRO VN - ČEZ
- PLYN VTL - RWE
- SDĚLOVACÍ KABELY - TELEFONICA O2
- PLYN NTL - RWE

PLOCHY

- CESTA
- PŘÍKOPOVÝ ŽLAB BETONOVÉ TVAROVKY š. 600 mm
- ČELA PROPUSTKŮ BETON C 20/25 XF3
- ZELEŇ JEN OSETÍ - PARKOVÁ SMĚS
- DOPLNĚNÍ SOUČASNÉ CESTY ŠTĚRKODRTÍ 0/32
- DLAŽBA Z LOMOVÉHO KAMENE
- ZELEŇ ORNICE 150mm / PARKOVÁ SMĚS

Pozn.: Podzemní inž. sítě jsou zakresleny pouze informativně.
Před zahájením zemních prací je nutné jejich vytýčení !

Souřadnicový systém : JTSK
Výškový systém : B. p. v.

PROJEKČNÍ A INŽENÝRSKÁ KANCELÁŘ

Vypracoval		Zodp. projektant	
M. Bořík		Ing. Č. Stehlík	
Kraj: Plzeňský		MO: ÚMO Plzeň 6 - Litice	
Investor: Statutární město Plzeň, náměstí Republiky 1, 306 32 Plzeň			

Ing. Čeněk Stehlík
projekční kancelář
Zoubková 46, 312 00 Plzeň
tel.: 377 331 311
email: c.stehlik@centrum.cz

Akce:	Formát: 7x A4
CESTA PRO PĚŠÍ - LITICE	Datum: 05/2012
B. SOUHRNNÉ ŘEŠENÍ STAVBY	Účel: DSP
	Čís. zakázky: 07-10-12
	Měřítko: 1:500
Obsah: KOORDINAČNÍ SITUACE	Čís. přílohy: B.2.
	Čís. kopie: