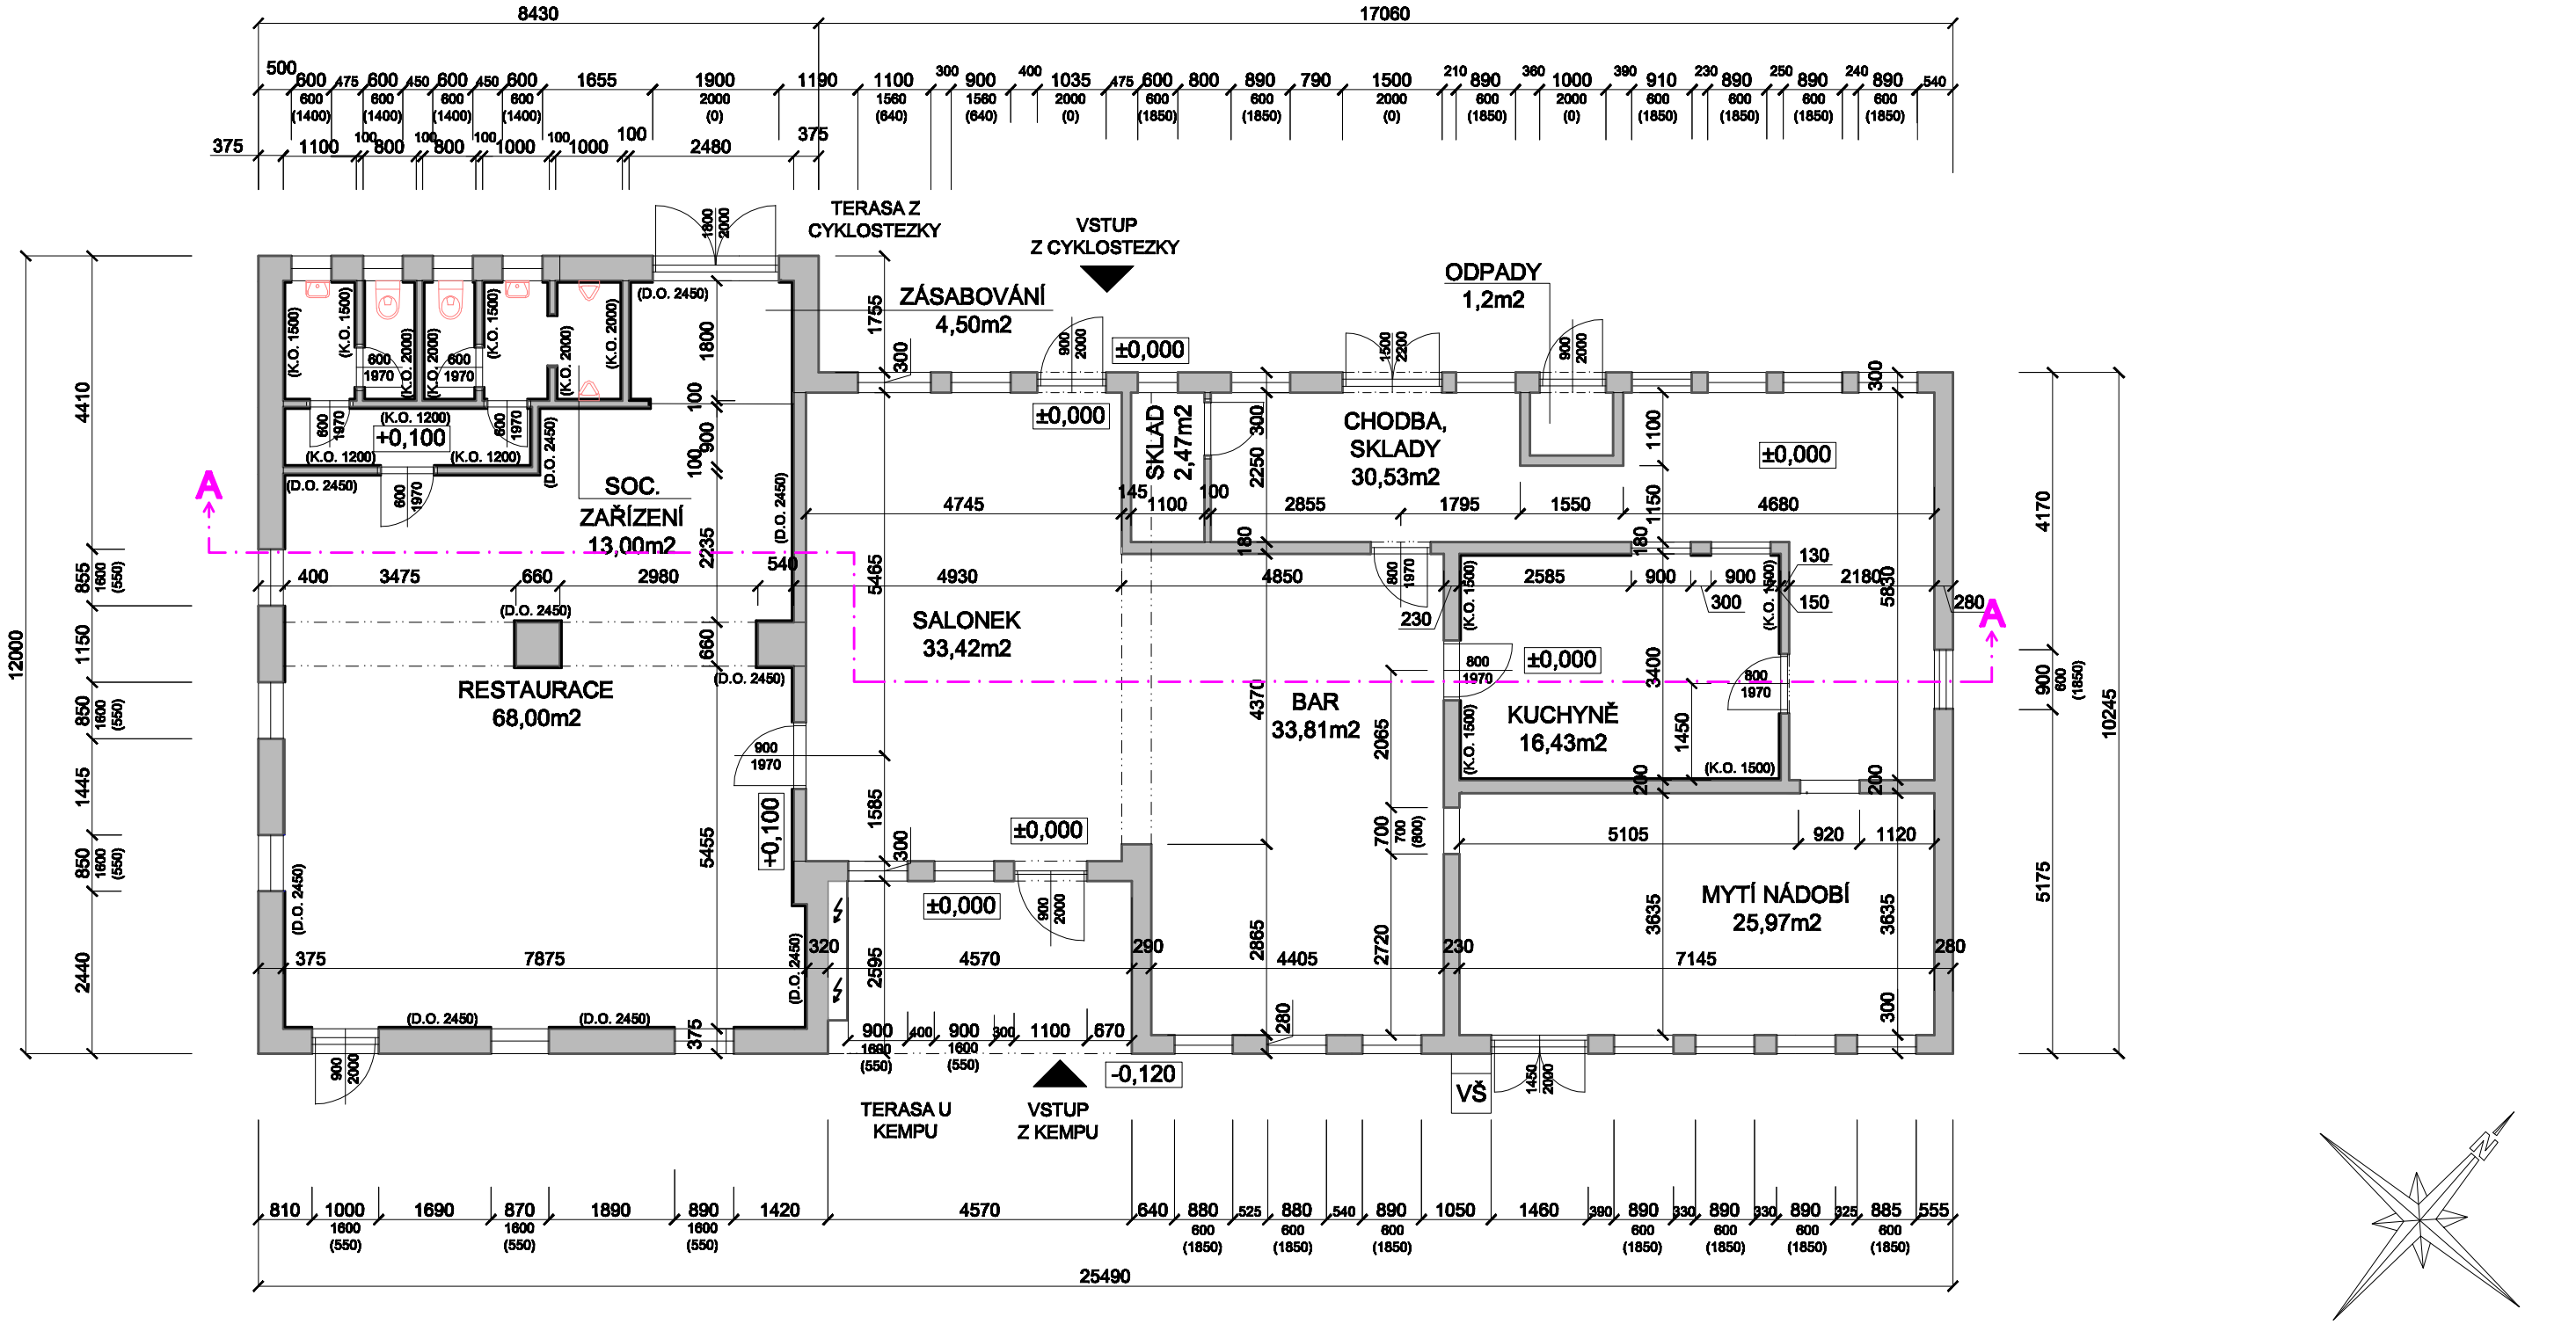


POZNÁMKY:

- K.O. - KERAMICKÝ OBKLAD
- D.O. - DŘEVĚNÝ OBKLAD

- PŘED ZAHÁJENÍM STAVEBNÍCH PRACÍ NUTNO PROVÉST SONDY PRO ZJIŠTĚNÍ ZPŮSOBU ZALOŽENÍ OBJEKTU
- DÁLE NUTNÝ MIKOLOGICKÝ PRŮZKUM STAVU DŘEVĚNÝCH PRVKŮ KROVOVÉ KONSTRUKCE
- PŘED ZAHÁJENÍM STAVEBNÍCH PRACÍ NUTNO PROVÉST KONTROLU STAVU A ULOŽENÍ KROVOVÉ KONSTRUKCE

LEGENDA:

- STÁVAJÍCÍ KONSTRUKCE
- ZAŘIZOVACÍ PŘEDMĚTY

POZNÁMKY:

- Tato dokumentace je zpracována jako příloha pro žádost o vydání stavebního povolení v rozsahu dle přílohy č. 5 k vyhlášce č. 499/2006Sb v novém znění dle vyhl. 62/2013Sb.
- Je určena svým rozsahem a obsahem a podrobností řešení pro vydání příslušných správních rozhodnutí k povolení stavby.
- Dokumentace stanovuje zásady, podmínky, návrhy a principy pro další projektovou přípravu stavby. Dokumentace neobsahuje plnohodnotné informace k tomu, aby byla přímo užita k realizaci stavby. Na základě této dokumentace je stavebník, případně zhotovitel stavby povinen zajistit zpracování dokumentace pro provedení stavby dle přílohy č. 6 k vyhlášce č. 499/2006Sb v novém znění dle vyhl. 62/2013Sb.m která bude následně sloužit pro výběr jejího zhotovitele a následující realizaci stavby.
- Údaje v této dokumentace uvedené nelze chápat a vykládat samostatně, ale vždyv kontextu všech ostatních údajů v dokumetnaci jakocelku obsažených (jak v textové, tak také výkresové části dokumentace).

AUTOR PROJEKTU NEPOVOLUJE UŽITÍ DOKUMENTACE PRO PŘÍMOU REALIZACI STAVBY

VYPRACOVAL: Tomáš Kuba SCHVÁLIL: Milan Archman HLAVNÍ PROJEKTANT: Tomáš Kuba Tomáš Kuba Projekční a stavební činnost Holoubkov 268 338 01 Holoubkov IČO: 87231956 tel.: 777 313 663 e-mail: tomas.kuba@projekty-stavby.eu	STAVBA: Restaurace - kemp OSTENDE OBJEKT: - OBSAH: D.1.1. ARCHITEKTONICKO STAVEBNÍ ŘEŠENÍ NÁZEV: PŮDORYS (SKUTEČNÝ STAV)	INVESTOR: Statutární město Plzeň, náměstí republiky č.1., 306 32 Plzeň MÍSTO STAVBY: Plzeň Bolevec, p.p.č. 2000/4, k.ú.Bolevec STATUS DOKUMENTACE: DSP ČÍSLO PARÉ: ZAK. Č.: DATUM: 12/2013 MĚŘÍTKO: 1:100 ČÍSLO VÝKRESU: D.1.1.b.1.