
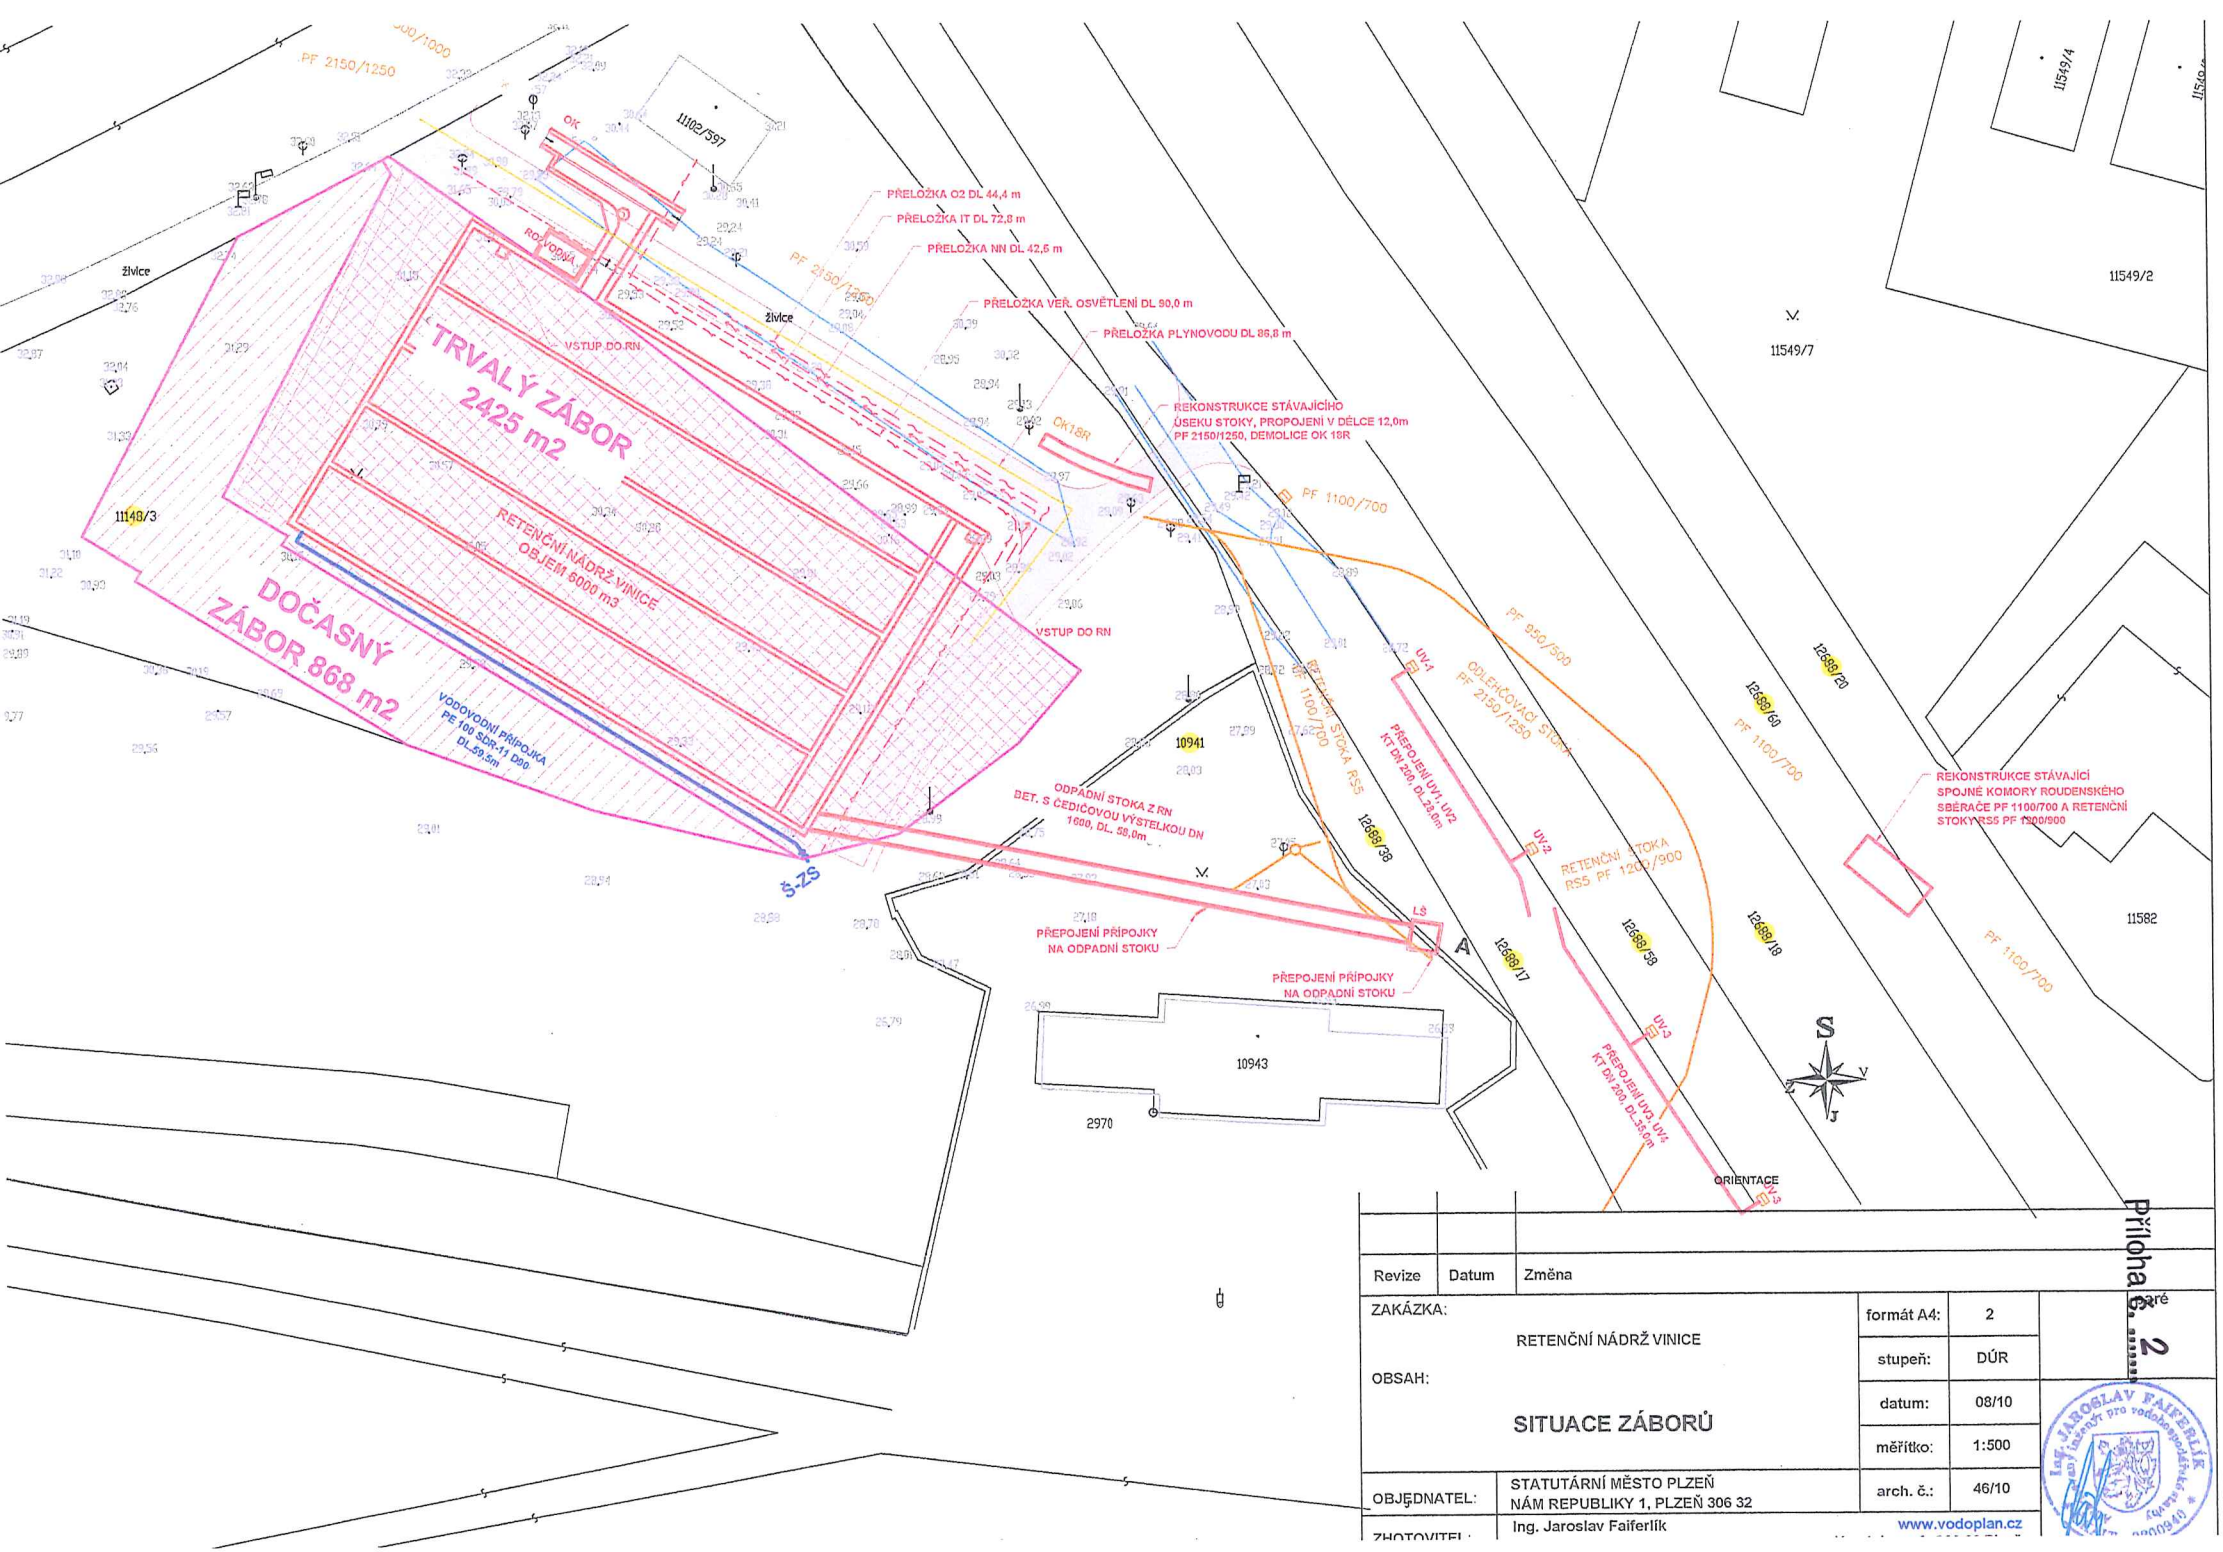


Revize	Datum	Změna

ZAKÁZKA:	RETENČNÍ NÁDRŽ VINICE	formát A4:	2
		stupeň:	DÚR
OBSAH:	SITUACE ZÁBORŮ	datum:	08/10
		měřítko:	1:500
OBJEDNATEL:	STATUTÁRNÍ MĚSTO PLZEŇ NÁM REPUBLIKY 1, PLZEŇ 306 32	arch. č.:	46/10
ZHOTOVITEL:	Ing. Jaroslav Faiferlík	www.vodoplan.cz	

Příloha č. 2

Ing. JAROSLAV FAIFERLÍK
INŽENÝR pro vodohospodářské stavby

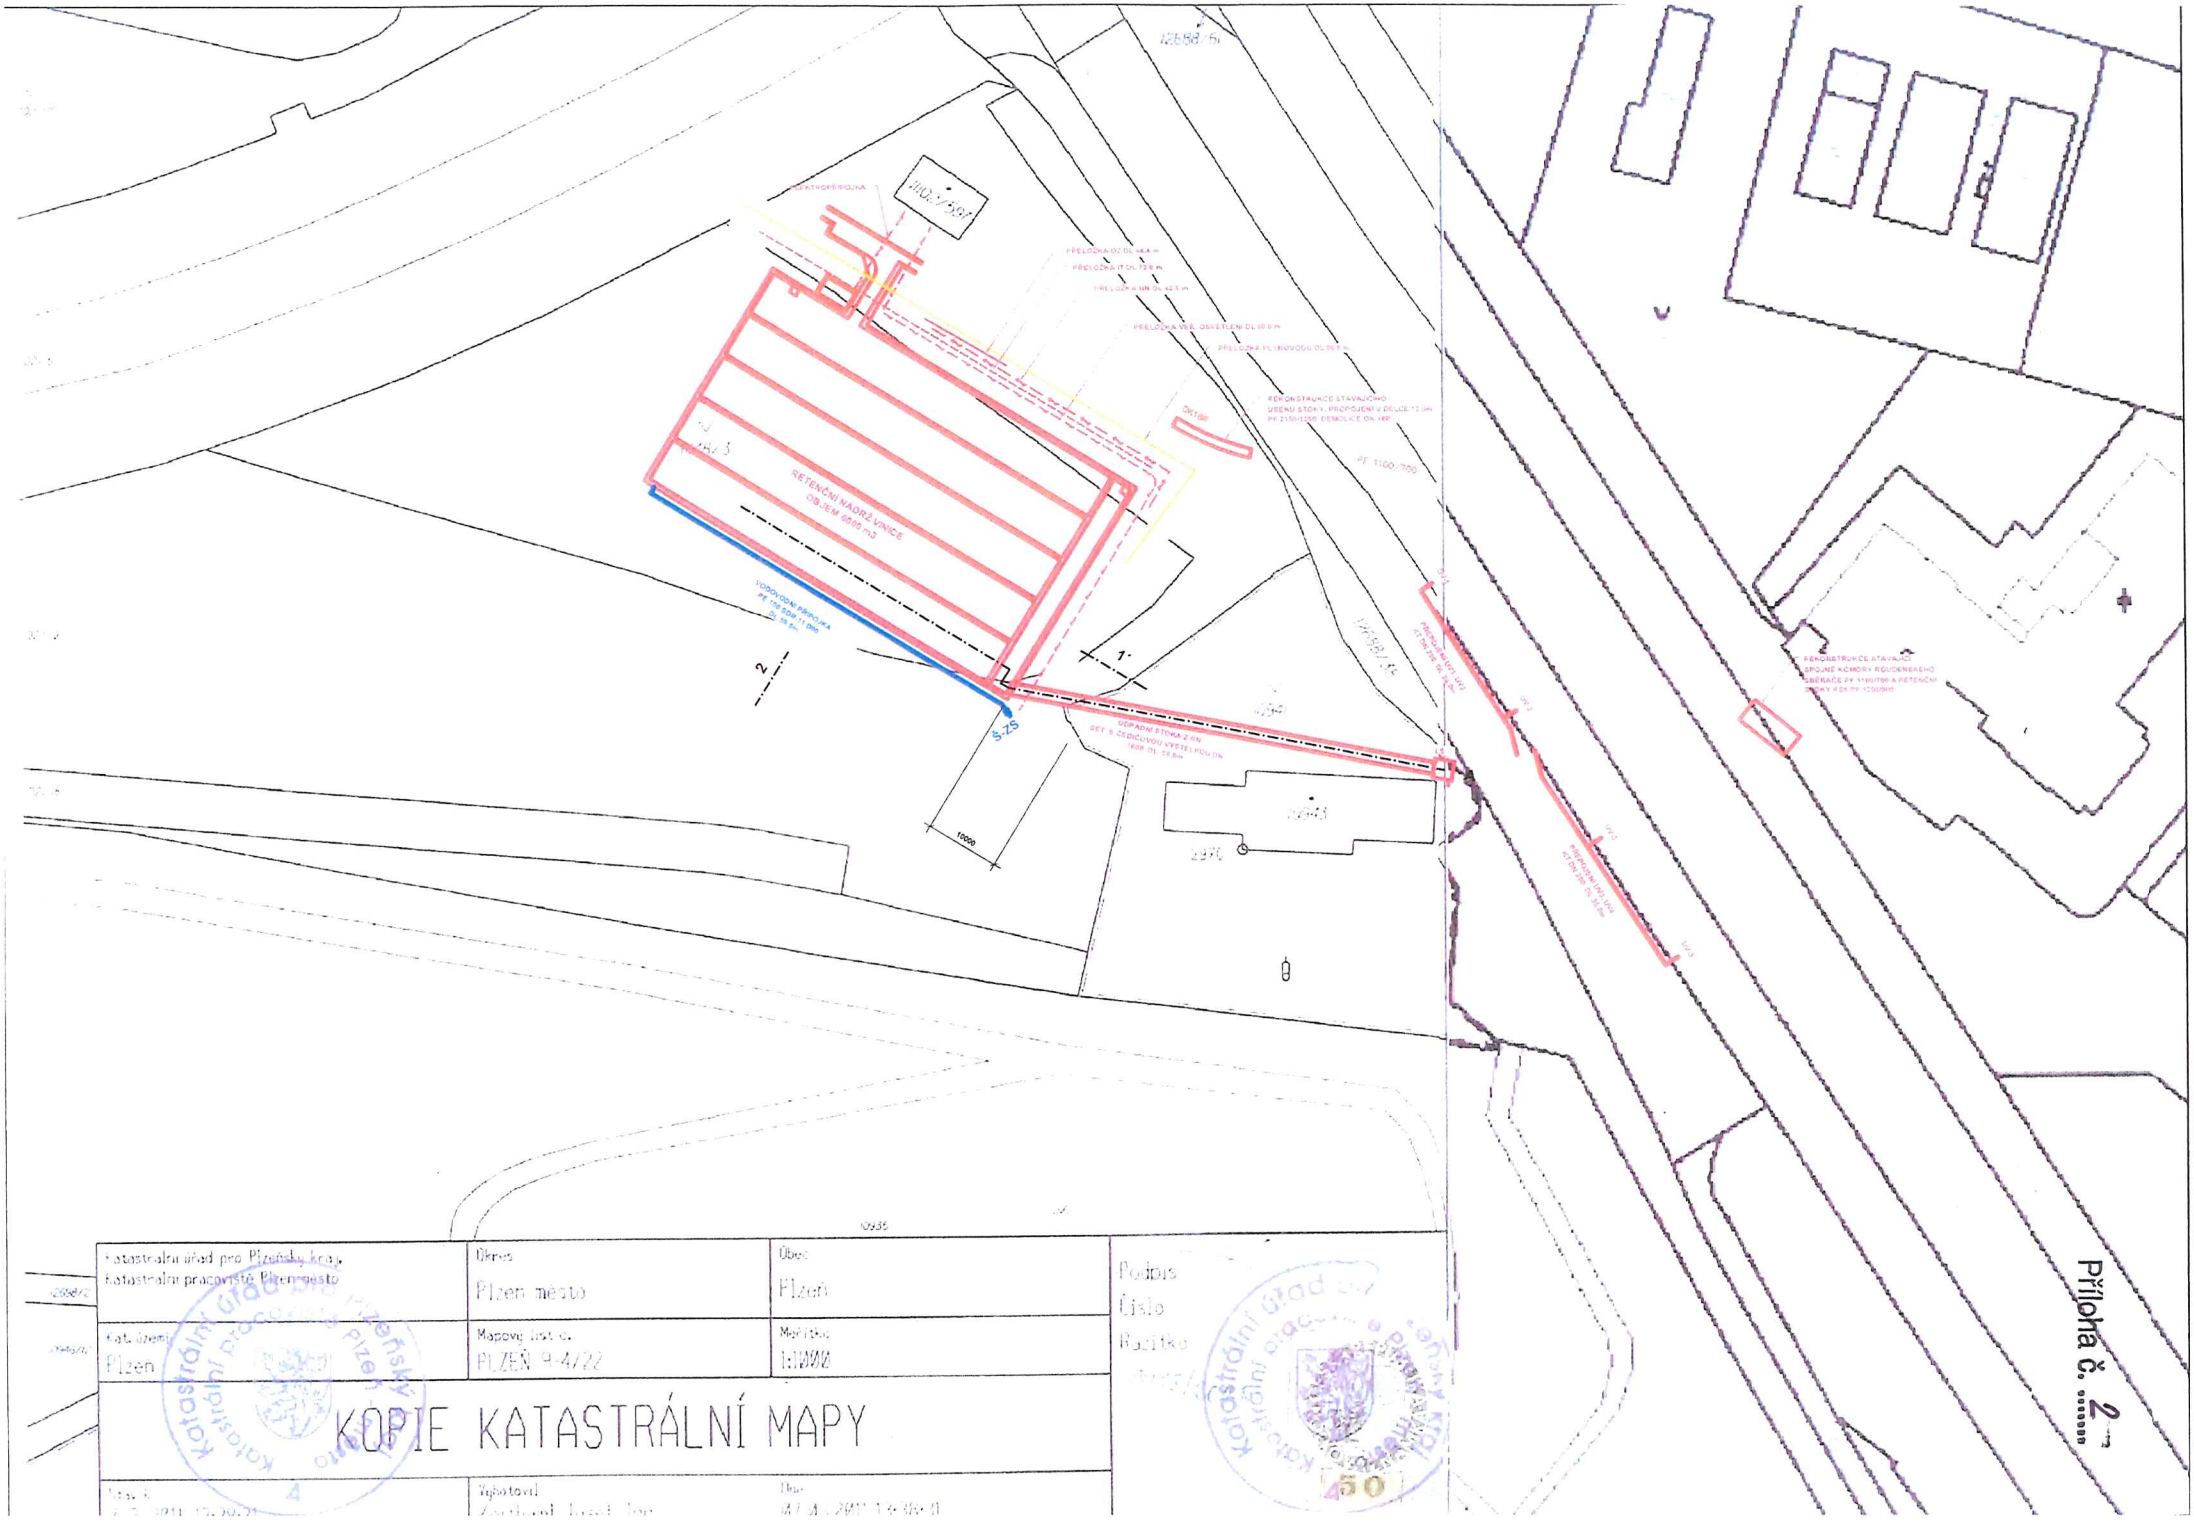

Katastrální úřad pro Plzeňský kraj, Katastrální pracoviště Plzeň-město	Okres: Plzeň město	Obec: Plzeň
Kat. území: Plzeň	Mapový list č.: PLZEŇ 9-4/22	Měřítko: 1:1000

KOPIE KATASTRÁLNÍ MAPY

Výtisk: [illegible]

Vyhotovil: [illegible]

Dne: [illegible]

Podpis

Číslo

Razítko

Katastrální úřad pro Plzeňský kraj, Katastrální pracoviště Plzeň-město

Příloha č. 2