Situace

KU.0.286.880

KT0.267.020

TK0.261.867

R=350

0.200

R=250

KT0.092.574


0.100

TK0.005.551

ZU 0.000.000


0.000

Řešení přednádražního prostoru - 1. varianta

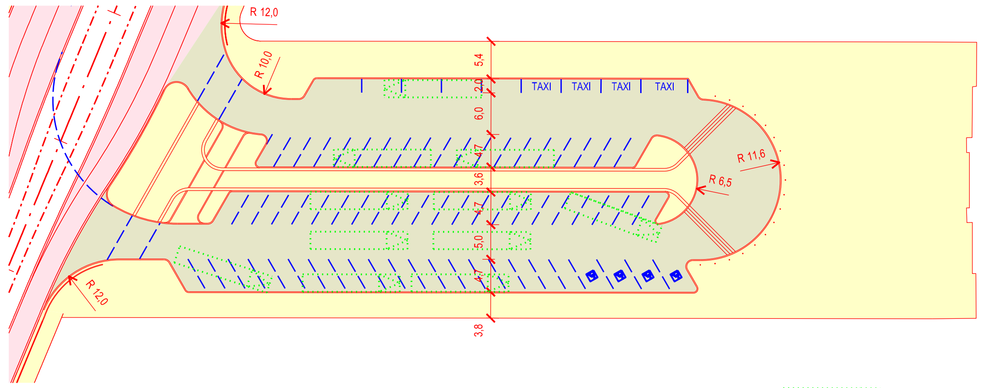


bus NAD (viz text)

Řešení přednádražního prostoru - 2. varianta

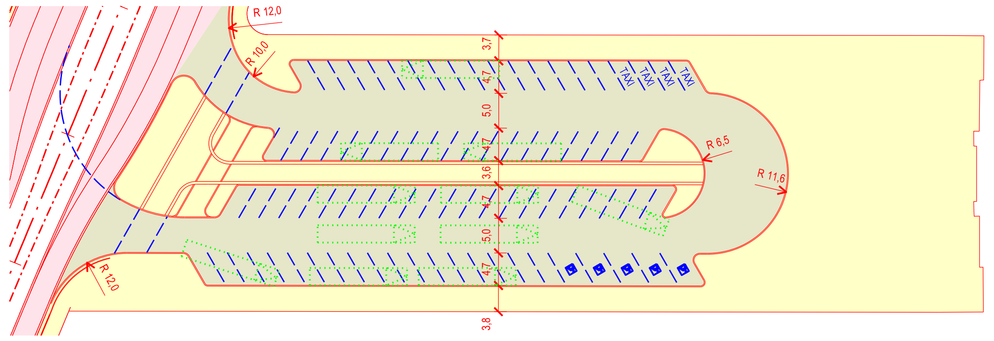

Řešení přednádražního prostoru 3. varianta

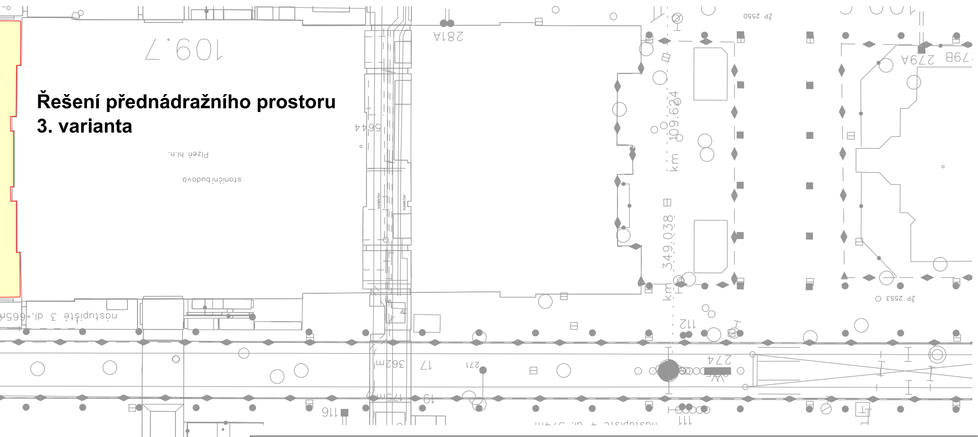

B.1

DOPRAVNÍ A ARCHITEKTONICKÉ ŘEŠENÍ MIKULÁŠSKÉ ULICE A PŘEDNÁDRAŽNÍHO PROSTORU

Číslo změny:	Obsah změny:	Datum změny:
01	-	-
02	-	-
03	-	-

Objednatel:
Statutární město Plzeň
zastoupené
Správou veřejného statku města Plzně
Klatovská třída 10 - 12
301 26 Plzeň

Generální projektant:
SUDOP PRAHA a. s.
Olšanská 1a, 130 80 Praha 3
tel.: +420 267 094 111
fax: +420 224 230 316
e-mail: praha@sudop.cz

Hlavní inženýr projektu: ING. IVAN GRISA
Garant profese: -

Středisko: PROJEKTOVÉ STŘEDISKO ÚSTÍ NAD LABEM

Vedoucí střediska:	Odpovědný projektant SO, IO, PS:	Vypracovali:	Kontroloval:
ING. MIROSLAV VÁŇA	ING. LUKÁŠ JEŽEK	ING. LUKÁŠ JEŽEK BC. JAN TAŠKE	ING. IVAN GRISA

Název akce:
Přestupní uzel Hlavní nádraží v Plzni - úprava Mikulášské ulice studie (aktualizace 2013)

Číslo smlouvy: 13 027 240
Projektový stupeň: studie
Datum: 30. 4. 2013
Číslo části: B.1

název PS/SO:
DOPRAVNÍ A ARCHITEKTONICKÉ ŘEŠENÍ MIKULÁŠSKÉ ULICE A PŘEDNÁDRAŽNÍHO PROSTORU

Název přílohy:
Situace

Měřítko: 1 : 500
Počet formátů: 12 x A4
Číslo přílohy: 2

DOKUMENT LZE UŽÍVAT POUZE VE SMYSLU PŘÍSLUŠNÉ SMLOUVY O DÍLO, ŽÁDNÁ JEHO ČÁST NEMŮŽE BÝT DLE ZÁKONA Č.121/2000 Sb, KOPÍROVÁNA NEBO JINÝM ZPŮSOBEM ROZŠÍŘOVÁNA BEZ SOUHLASU SUDOP PRAHA a. s.