statutární město Plzeň
Technický úřad
Odbor rozvoje a plánování
Škroupova 5
306 32 Plzeň
www.plzen.eu
ID datové schránky: 6iybfxn

Město Plzeň

PROP MMP
Škroupova 5
306 32 Plzeň

Spisová značka: SZ MMP/265226/17/Míšek
Číslo jednací: **MMP/265226/17**
Vyřizuje: Ing. Zbyněk Maštera
e-mail: masteraz@plzen.eu
telefon: 378 034 039

Plzeň 15. 11. 2017

Magistrát města Plzně
Odbor příjmů z pohledávek a prodeje
Č. dop.
DOŠLO: 20 -11- 2017
Zprac. MIŠ.
Č.j.: MMP/265226/17/01/02/01
Příloha:
Ukl. zn. 29.3.11 A/10

Věc: Stanovisko TÚ k nakládání s majetkem města Plzně
- pozemek p.č. 2176/194 v k.ú. Skvrňany

Na základě Vašeho dopisu č.j. MMP/265226/17 ze dne 25. 10. 2017, který se týká prodeje části pozemku p.č. 2176/675 v k.ú. Skvrňany, Vám zasíláme souhrnné stanovisko TÚ.

Pozemek p.č. 2176/675 v k.ú. Skvrňany je svěřený SVSMP. Společenství vlastníků jednotek pro dům č.p. 1077 v Plzni má na požadovanou část pozemku uzavřenou nájemní smlouvu č. 2016/004657 za účelem zřízení oplocené předzahrádky u bytového domu K. Steinera 8.

Souhlasíme s prodejem části pozemku p.č. 2176/675 v k.ú. Skvrňany v rozsahu dle předloženého záměru oplocení – viz zákres.

Předmětnou část pozemku p.č. 2176/675 v k.ú. Skvrňany doporučujeme prodat vlastníkům sousedních pozemků p.č. 2176/167 a 2176/194 v k.ú. Skvrňany.

Dle územního plánu Plzeň se pozemek se jedná o území obytné smíšené.

Není nám známo, že by na předmětnou část pozemku p.č. 2176/675 v k.ú. Skvrňany bylo k dnešnímu dni vydáno platné rozhodnutí stavebního úřadu mladší 5ti let za účelem realizace nebo užívání stavby pevně spojené se zemí.

Upozorňujeme, že se na předmětné části pozemku p.č. 2176/675 v k.ú. Skvrňany mohou nacházet další zařízení, která nám nejsou známa.

Upozorňujeme, že toto stanovisko je platné po dobu dvou let od data vydání.

Statutární město Plzeň
Odbor rozvoje a plánování
Magistrátu města Plzně


Mgr. Hynek Tomášek
vedoucí ORP MMP


Na vědomí: SVSMP
Seznam příloh: dle textu

Legenda

1 Oplocení z ocelových uzavřených profilů, výška 1 metr, výškově kopíruje terén
2 Vrátka 900/1000 mm
3 Vyjímatelný díl dl. 3,5 metru
4 Bytový dům
5 Objekt firma REMI
6 Ostatní komunikace

Detail oplocení, měř. 1 : 25
Kóty v mm

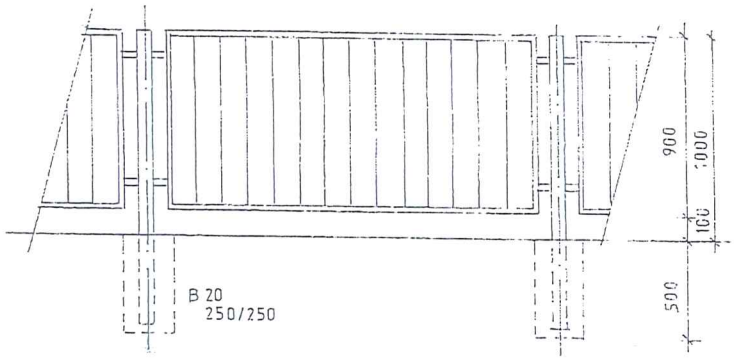

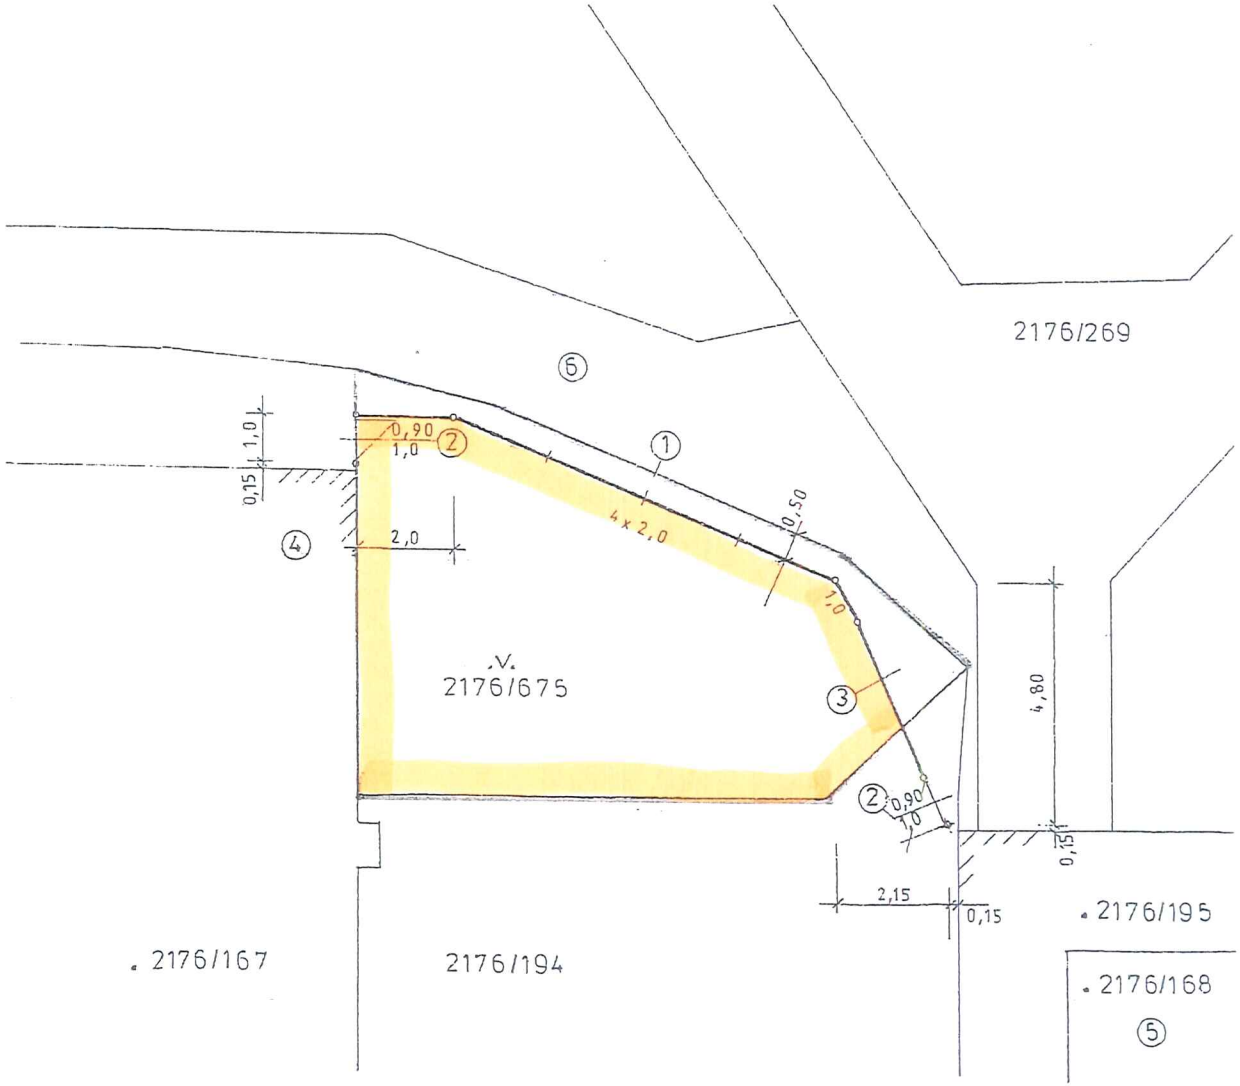

Zodpovědný projektant:	
Obec: Plzeň — Kraj: Plzeňský	ING. VÁCLAV ČERNÝ Slovanské údolí 87, Plzeň Tel: 377 380 412 Mobil 604 255 466
Stavebník: Společenství vlastníků č.p. 1077 v Plzni	
Stavba: Oplocení části pozemků p.č. 2176/194 a 2176/675, k.ú. Skvrňany	
Část: Oplocení	Dok. pro územní souhlas
Obsah : Situace	Datum: 09 /2017 — 336 Měřítko: 1: 100 — S – 01