ČEPRO

EuroOil

Magistrát města Plzně
Vladimíra Jonáková
Škroupova 7P
301 00 Plzeň

Praha 5.11.2021
Naše č.j: 019388/OČS/2021-OD
Vyřizuje: Adam Němec / 221968228

**Věc: Vyjádření k žádosti o prodej cca 4m$^2$ pozemku p.č. 883/197 v k.ú. Hradiště u Plzně a souhlas se stavbou rekonstrukce komunikace I/20 Jasmínová u naší ČS 627 Plzeň Jasmínová.**

---

Na základě Vaší žádosti ohledně akce **„rekonstrukce komunikace I/20 Jasmínová“** a žádosti o prodej části pozemku 883/197 v k.ú. Hradiště u Plzně a dočasného záboru nutného pro provedení stavby byl váš záměr předložen představenstvu naší společnosti k rozhodnutí. Představenstvo na svém jednání projednalo dne 17.8.2021 a rozhodlo na základě předložených dokumentů a vyjádření odborných útvarů, že udělí souhlas s prodejem části pozemku p.č. 883/197 v k.ú Hradiště u Plzně a dočasným záborem při dodržení následujících podmínek:

- Souhlas s prodejem části pozemku p.č 883/197 v k.ú. Hradiště u Plzně bude udělen uzavřením smlouvy kupní.
- Dočasný zábor na pozemku p.č 883/197 v k.ú. Hradiště u Plzně bude řešen nájemní smlouvou

**Současně dává Spol. ČEPRO, a.s. souhlas s realizací stavby: rekonstrukce komunikace I/20 Jasmínová při dodržení následujících podmínek:**

1) Před uzavřením výše uvedené kupní smlouvy nelze stavbu zahájit.
2) Dodržení zaslané koordinační situace hranic stavby a záboru u čerpací stanice, tento zákres je nedílnou součástí tohoto vyjádření.
3) Veškerá výstavba proběhne za zachování provozu čerpací stanice pohonných hmot a bude ve snaze minimalizovat ušlý zisk ze snížení tržeb v důsledku stavebního ruchu.
4) Po dokončení Stavby předá stavebník spol. ČEPRO, a.s. dokumentaci skutečného provedení stavby.
5) Parkoviště u ČS PHM je určeno výlučně za účelem nákupu služeb ČS PHM. Proto platí zákaz parkování či odstavení vozidel v souvislosti s výstavbou kdekoli v prostoru čerpací stanice pohonných hmot, její manipulační ploše i účelové komunikaci, vjezdu či výjezdu z čerpací stanice PHM.
6) Před zahájením prací kontaktujte pana Václava Bartoně, mob: 602 164 791 ohledně předání staveniště.
7) Po ukončení stavby budou pozemky v majetku naší společnosti uvedeny do původního stavu.
8) Nejpozději 14 dní pře začátkem prací požadujeme zaslat informaci ohledně zahájení prací na email: adam.nemec@ceproas.cz případně harmonogram prací, abychom mohli zajistit zásobování čerpací stanice.

S pozdravem

ČEPRO, a.s.

Adam Němec
specialista evidence a správy nemovitostí

ČEPRO, a. s.
Dělnická 213/12, Holešovice
170 00 Praha 7

Tel.: +420 221 968 111
Fax: +420 221 968 300
E-mail: ceproas@ceproas.cz

Zapsáno v Obchodním rejstříku vedeném Městským soudem v Praze, oddíl B, vložka 2341.

IČ: 60193531
DIČ: CZ60193531

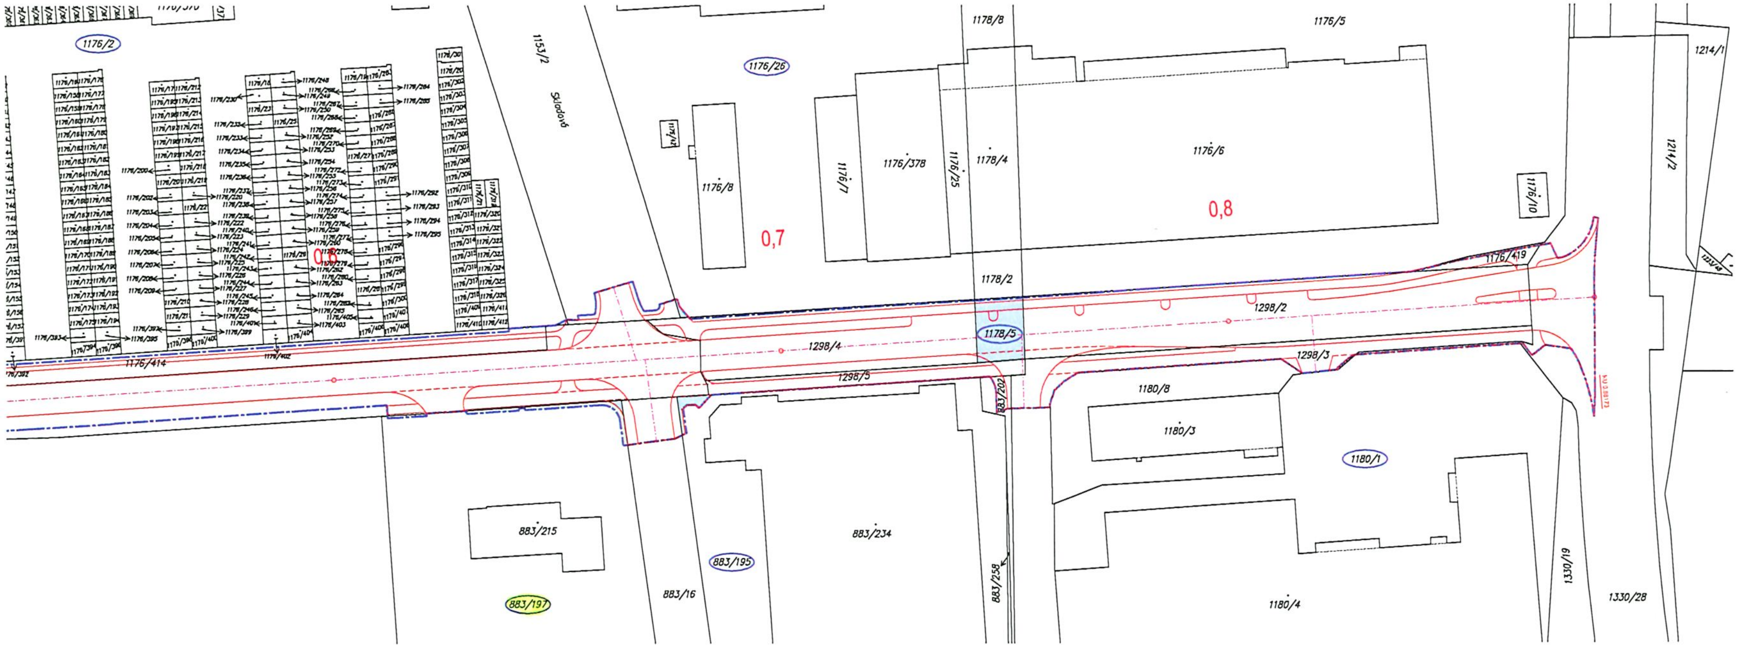

**LEGENDA:**

| | |
|---|---|
| -·-·- | HRANICE STAVBY |
| 🟦 | TRVALÝ ZÁBOR |
| 🟩 | DOČASNÝ ZÁBOR |
| ═ | HRANICE POZEMKŮ KATASTRÁLNÍ MAPY |
| 918/1 | ČÍSLA POZEMKŮ KATASTRÁLNÍ MAPY |
| - - - - | VNITŘNÍ KRESBA KATASTRÁLNÍ MAPY |

DPROJEKT PLZEŇ Nedvěd s.r.o., PROJEKTOVÁ KANCELÁŘ
KOTEROVSKÁ 177, 326 00 PLZEŇ

| | | | | |
|---|---|---|---|---|
| | VED.PROJEKTU<br>Ing. Petr BUDÍN | ODP.PROJEKTANT<br>Ing. Karel NEDVĚD | PROJEKTANT<br>Ing. Petr BUDÍN | RAZÍTKO<br>DPROJEKT PLZEŇ Nedvěd s.r.o.<br>326 00 PLZEŇ, Koterovská 177<br>tel. 377 453 321-9 www.dprojekt.cz<br>IČ 26388791, DIČ CZ26388791 |
| KRAJ: | PLZENSKY | OBEC: | MO PLZEN 2 | |
| STAVEBNÍK: | statutární město Plzeň, nám. Republiky 1/1, PSČ 301 00, Plzeň | | | |

**I/20 JASMÍNOVÁ**

| | |
|---|---|
| SOUBOR | Jasminova DUSP hor 7.dwg |
| DATUM | 11/2019 |
| STUPEŇ | DUSP |
| ZMĚNA Č. | |
| MĚŘÍTKO 1 : 500 | PŘÍLOHA / PARÉ 2. |

ZÁBOROVÝ ELABORÁT
SITUACE ZÁBORŮ