



SPRÁVA VEŘEJNÉHO STATKU MĚSTA PLZNĚ

příspěvková organizace

Klatovská tř. 10 a 12, 301 00 Plzeň

zapsána v obchodním rejstříku vedeném Krajským soudem v Plzni oddíl Pr, vložka 692

priloha č. 4

VÁŠ DOPIS ZN.: MMP/129231/11

ZE DNE:

NAŠE ZN.: 15150/52/11

VYŘIZUJE:

Körnerová

TEL:

378037287

FAX:

378037130

E-MAIL:

kornerova@plzen.eu

DATUM:

15.9.2011

ONM MMP

Magistrát města Plzně Údhor nabývání majetku ①	č. p. p. Stichová Škroupova 7 301 36 Plzeň
DOŠLO: 21 -09- 2011	Zpr. 30 SK
Číslo: 465/2011	Příloha: 1 Ukl. zn. 47-21 AK

Stanovisko SVSMP ke konečným smlouvám na převod TDI v ulici Malinová

SVSMP souhlasí s uzavřením konečné smlouvy darovací na převod TDI. Jedná se o komunikace včetně sadových úprav na pozemcích p.č. 563/22, 27, 29, 30 k.ú. Újezd a veřejné osvětlení na pozemcích p.č. 563/22, 27, 30 k.ú. Újezd. + 563/22 k.ú. Újezd

Dále souhlasíme s uzavřením konečné smlouvy kupní na pozemky p.č. 563/22, 27, 29, 30 k.ú. Újezd. Pozemky, na kterých se nachází komunikace, musejí být v katastru nemovitostí zapsány s druhem pozemku ost. plocha, způsob využití ost. komunikace.

Dne 30.8.2011 byla provedena technická prohlídka. TDI je bez vad a nedodělků.

Před majetkovým převodem musí investor doložit chybějící doklady:

- geodetické zaměření skutečného provedení stavby komunikace i v digitální podobě
- prohlášení (souhlas) vlastníka přilehlého pozemku, že bude provádět údržbu rabátka u sloupu veřejného osvětlení z důvodu nestandardní sadové úpravy


ing. Milan Sterly
 ředitel SVSMP
 SPRÁVA VEŘEJNÉHO STATKU
 MĚSTA PLZNĚ
 příspěvková organizace ⑫
 Klatovská tř. 10 a 12, 301 00 Plzeň
 IČ: 40526551 DIČ: CZ40526551

Na vědomí vlastní, EM

Přílohy: rozsah přebírané TDI

Ústředna: 37803 7111

IČ: 40526551

Bankovní spojení:

Internet:


Fax: 378037130

DIČ: CZ40526551

Komerční banka, a.s. www.svsmp.cz

č.ú. 4822650297/0100

*RD STAN TRÉBÍŘANĚ
KOMUNIKACE + ZELENÝ*

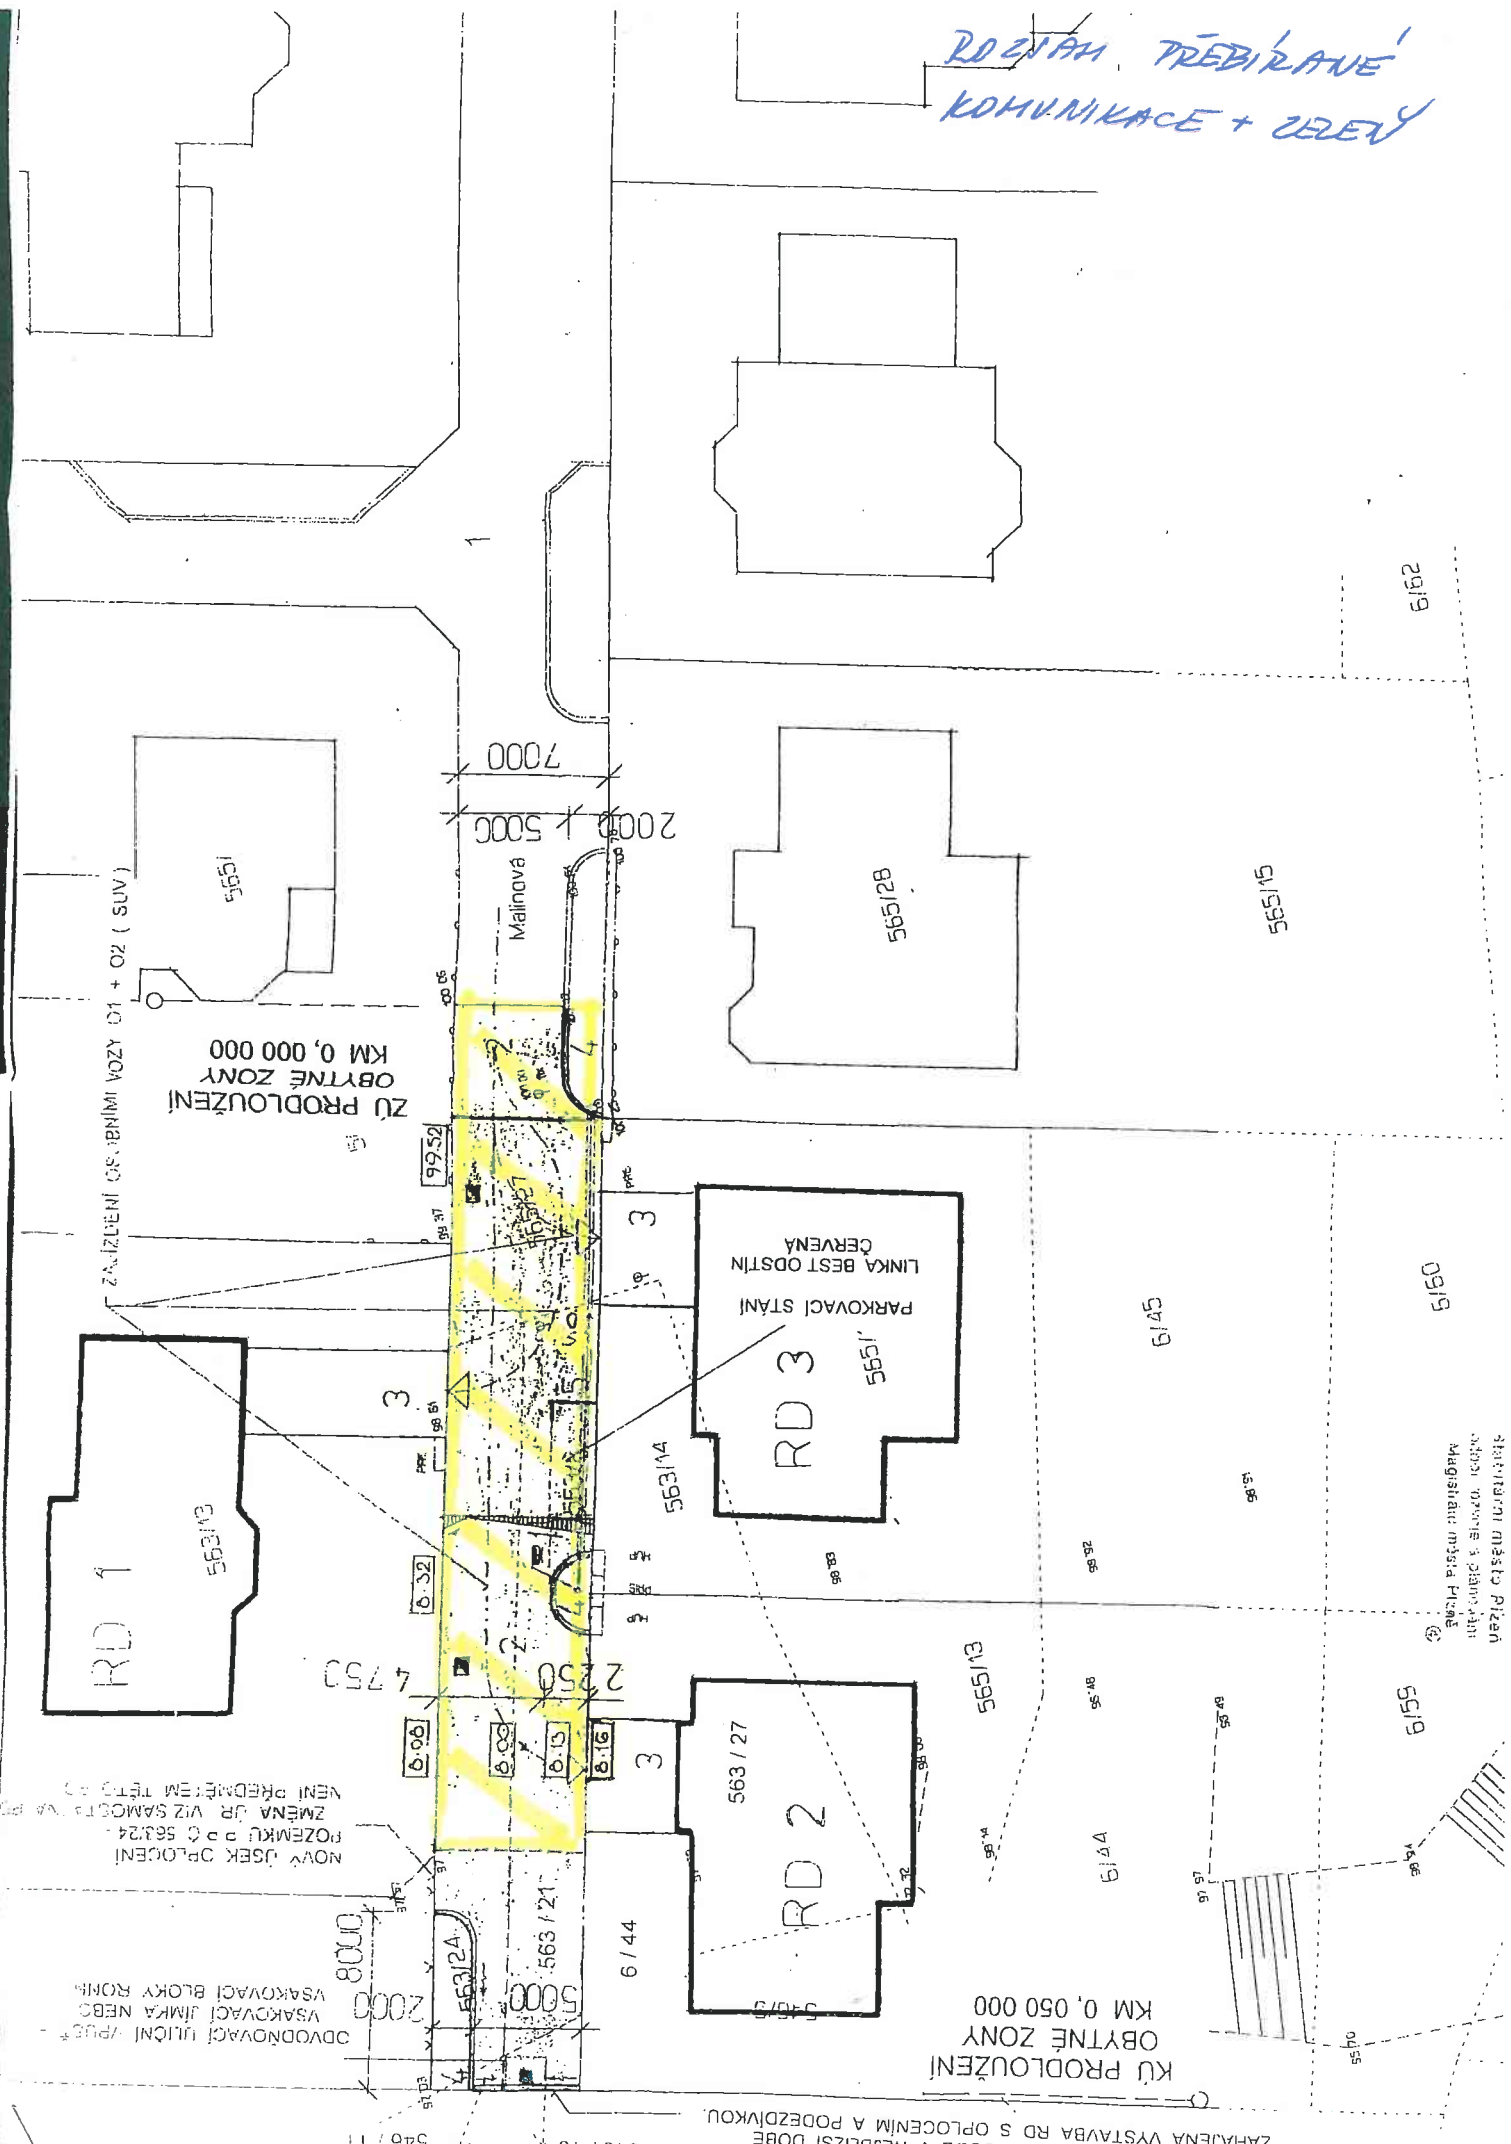

6162

565/28

565/15

PARKOVACÍ STÁNÍ
LINKA BEST ODSTIN
CERVENÁ

RD 3

565/1

563/14

RD 1

563/13

RD 2

563/27

6145

6160

6160

6161

6146

6147

6151/3

6144

6150

6149

ZAHAJENA VYSTAVBA RD S OPLOČENÍM A PODEZDÍVKOU
DOBE V NEBLIŽŠÍ DOBE

KÚ PRODLUŽENÍ
OBYTNÉ ZONY
KM 0,050 000

ZU PRODLUŽENÍ
OBYTNÉ ZONY
KM 0,000 000

ZAMÍŠLENÍ OSVĚTLENÍ VOZY O1 + O2 (SUV)

CDVODŇOVACÍ ÚLIČNÍ VÝBĚŽ
VSAKOVACÍ JÍMKY NEBO
VSAKOVACÍ BLOKY RONH.
8000
2000
546/11
NOVÝ ÚSEK OPLOČENÍ
POZEMKŮ P.O. 563/24
ZMĚNA ÚP. VIZ SAMOSTA VA. P.
NENÍ PŘEDMĚTEM TĚTO ÚP.

Stacionární městská řízeň
sáboru, k. p. z. č. 1000, 1. pl. p. z. č. 1000,
Magistrát města Píseň

ROZLIAN PŘEBÍŽOVÉHO VO



Pižeň-Malinová ul.

kebel VO

měr. 1:300

Vyhotovil: SVSMP-5/2011

6/44

6/45