


## PLZEŇ, DOUDLEVCE - ZBOROVSKÁ

VÝŘEZ Z VÝKRESU č. IV. LIMITY VYUŽITÍ ÚZEMÍ

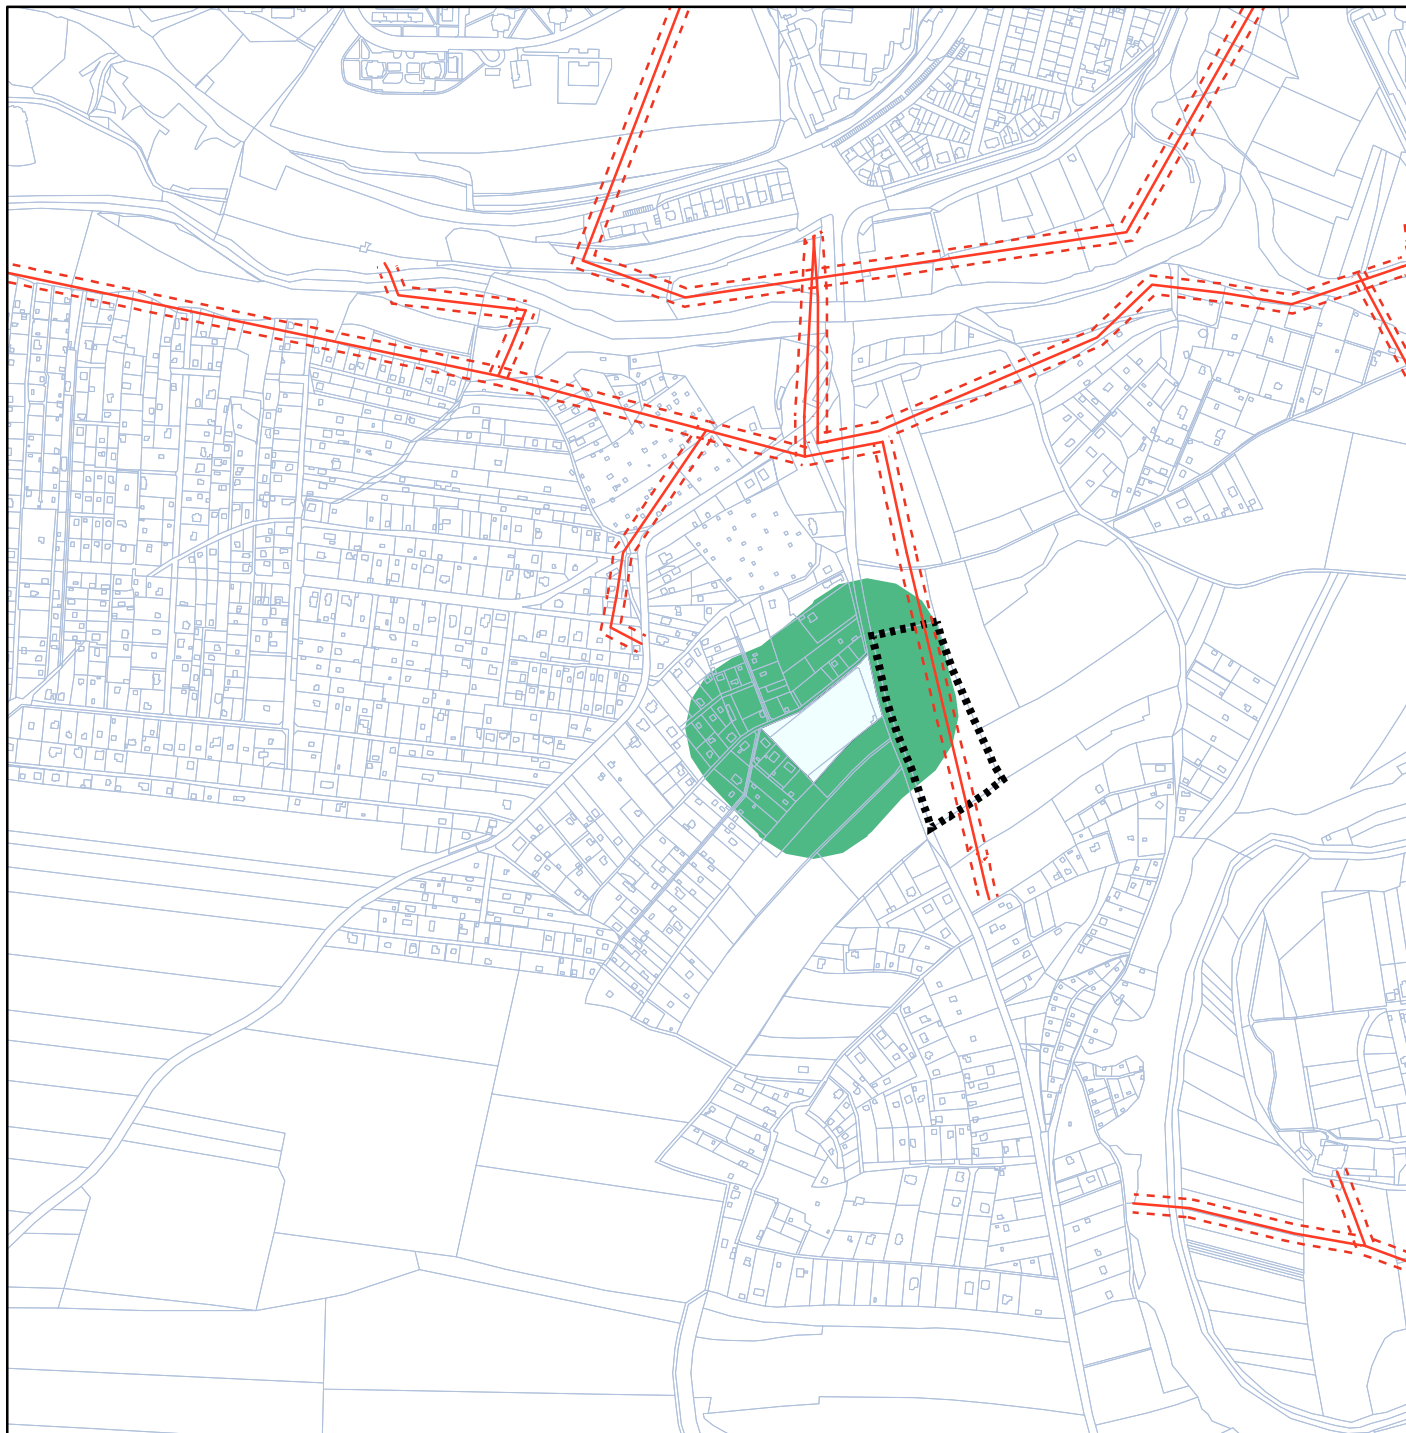

### Legenda

- ..... HRANICE ŘEŠENÉHO ÚZEMÍ
- KATASTRÁLNÍ MAPA

- - - - - OCHRANNÉ PÁSMO VEDENÍ ELEKTRICKÉ ENERGIE 22 kV - STAV
- VENKOVNÍ VEDENÍ ELEKTRICKÉ ENERGIE 22 kV - STAV
- PHO HŘBITOVŮ