


PLZEŇ, KOŠUTKA - STUDENTSKÁ

VÝŘEZ Z VÝKRESU č. IV. LIMITY VYUŽITÍ ÚZEMÍ

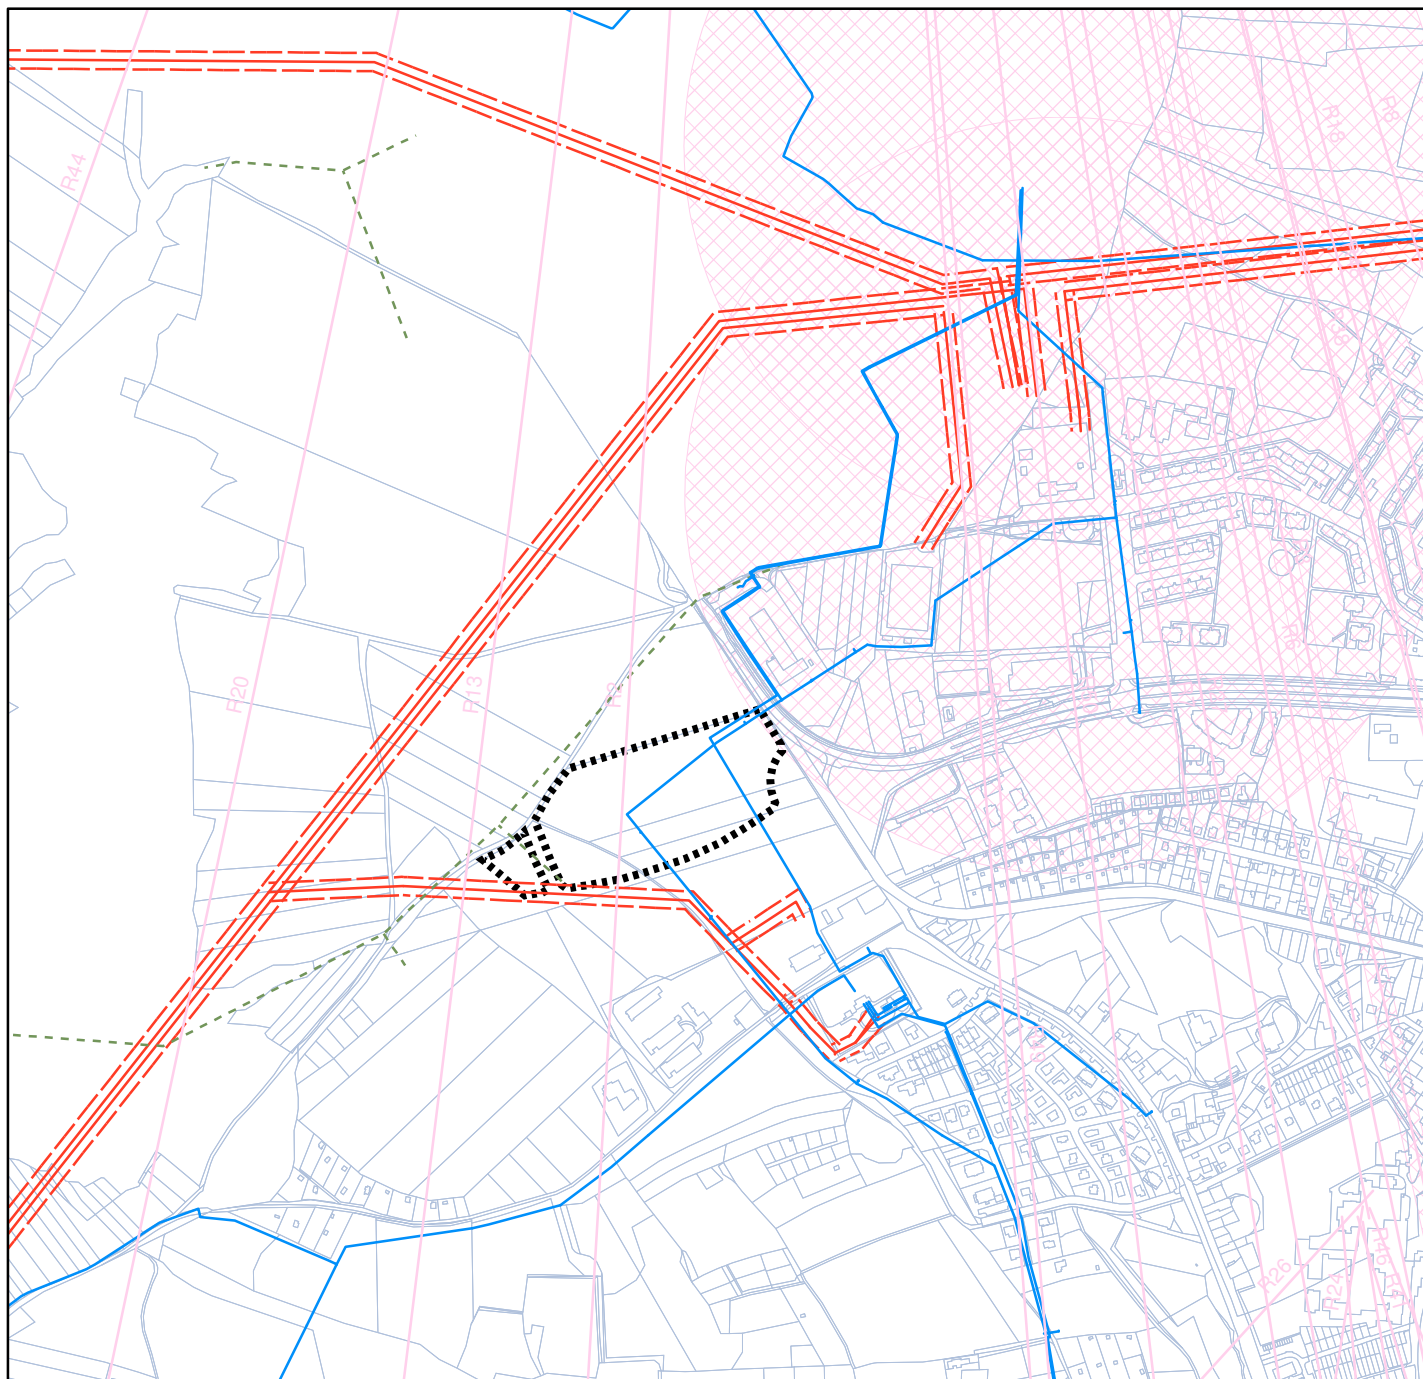

Legenda

----- HRANICE ŘEŠENÉHO ÚZEMÍ

----- KATASTRÁLNÍ MAPA

----- OCHRANNÉ PÁSMA VEDENÍ ELEKTRICKÉ ENERGIE 22 kV - STAV

----- VENKOVNÍ VEDENÍ ELEKTRICKÉ ENERGIE 22 kV - STAV

----- VODOVOD - STAV

----- DEŠŤOVÁ KANALIZACE - NÁVRH

----- OCHRANNÉ PÁSMA RADIORELÉOVÝCH SPOJŮ A ZAŘÍZENÍ

----- TRASY RADIORELÉOVÝCH SPOJŮ