



University City

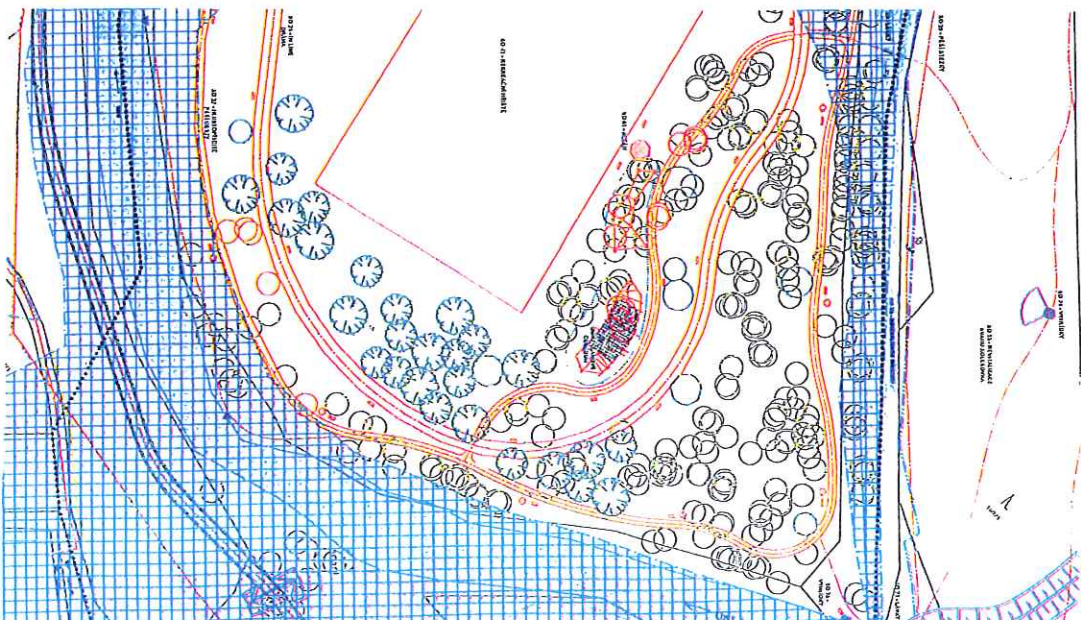

2000

79-1

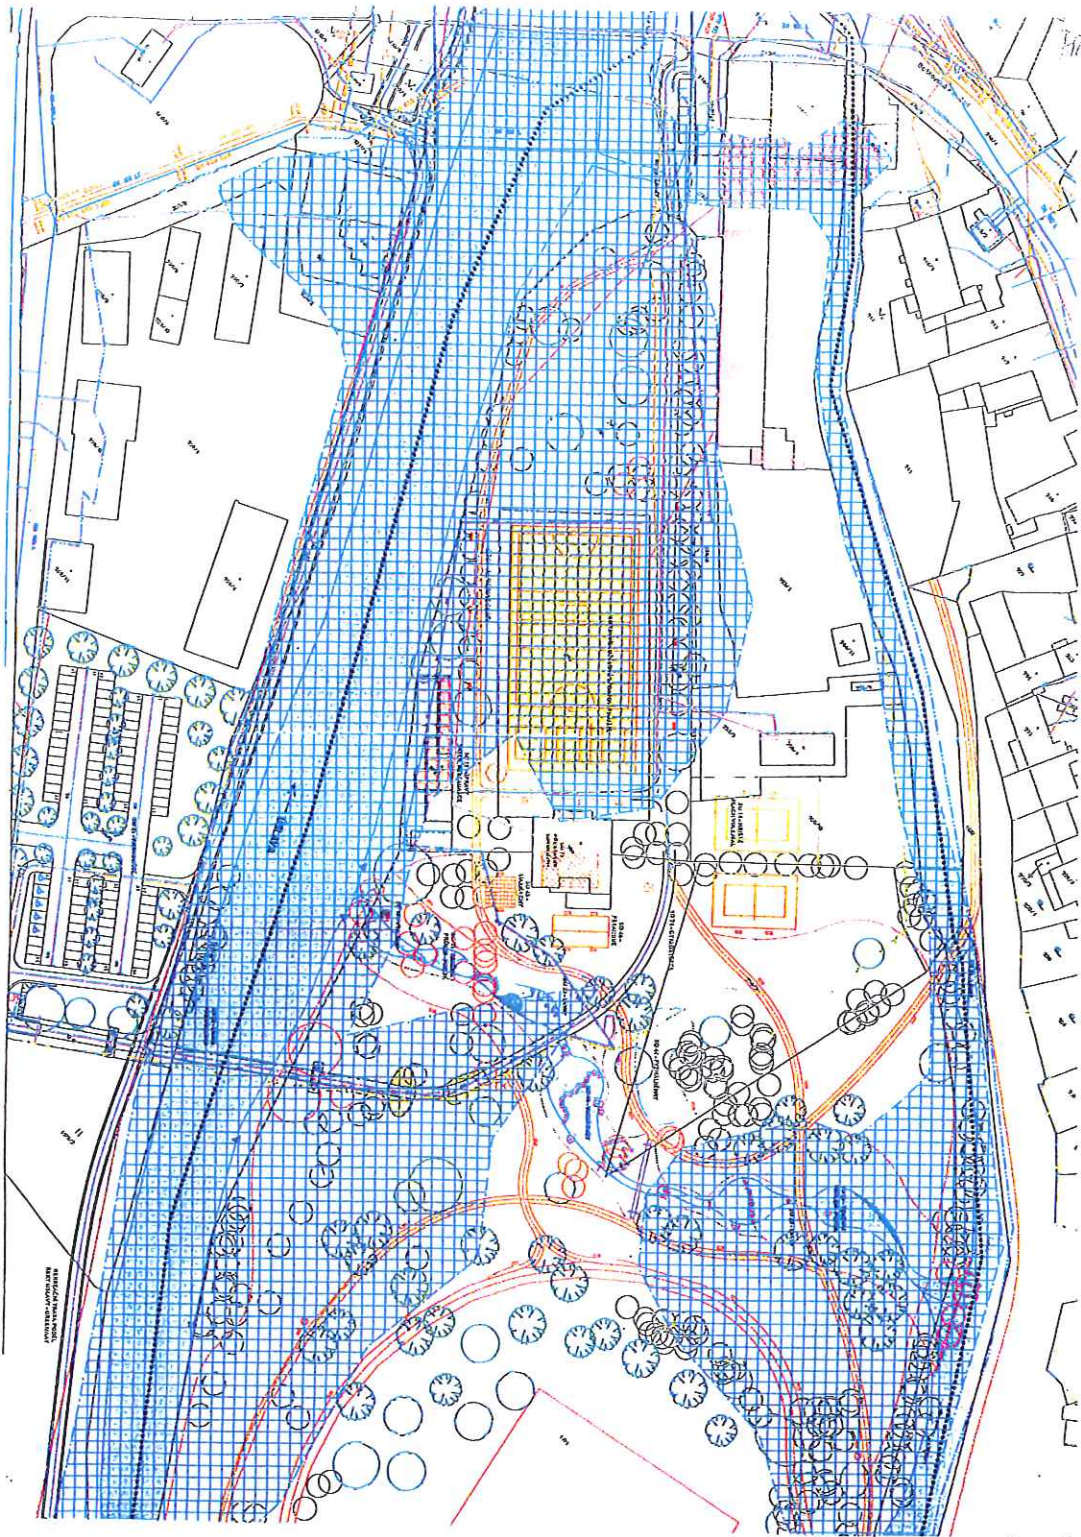

ARCHITEKTONICKE STUDIO HYSEK, s.r.o.
Jiřáskovo náměstí 10, 320 00 Písek, tel. 377 452 722

ODJEDNÁTEL:	DTVAR KONCEPCE A ROZVOJE MĚSTA PÍSEK
VÝD. PROJEKTANT:	ING. ALOJZ GLADIŠ HYSEK
VÝPRAVOVÁ:	ING. JAN VALER

STUPEA, US

