příloha č. 11

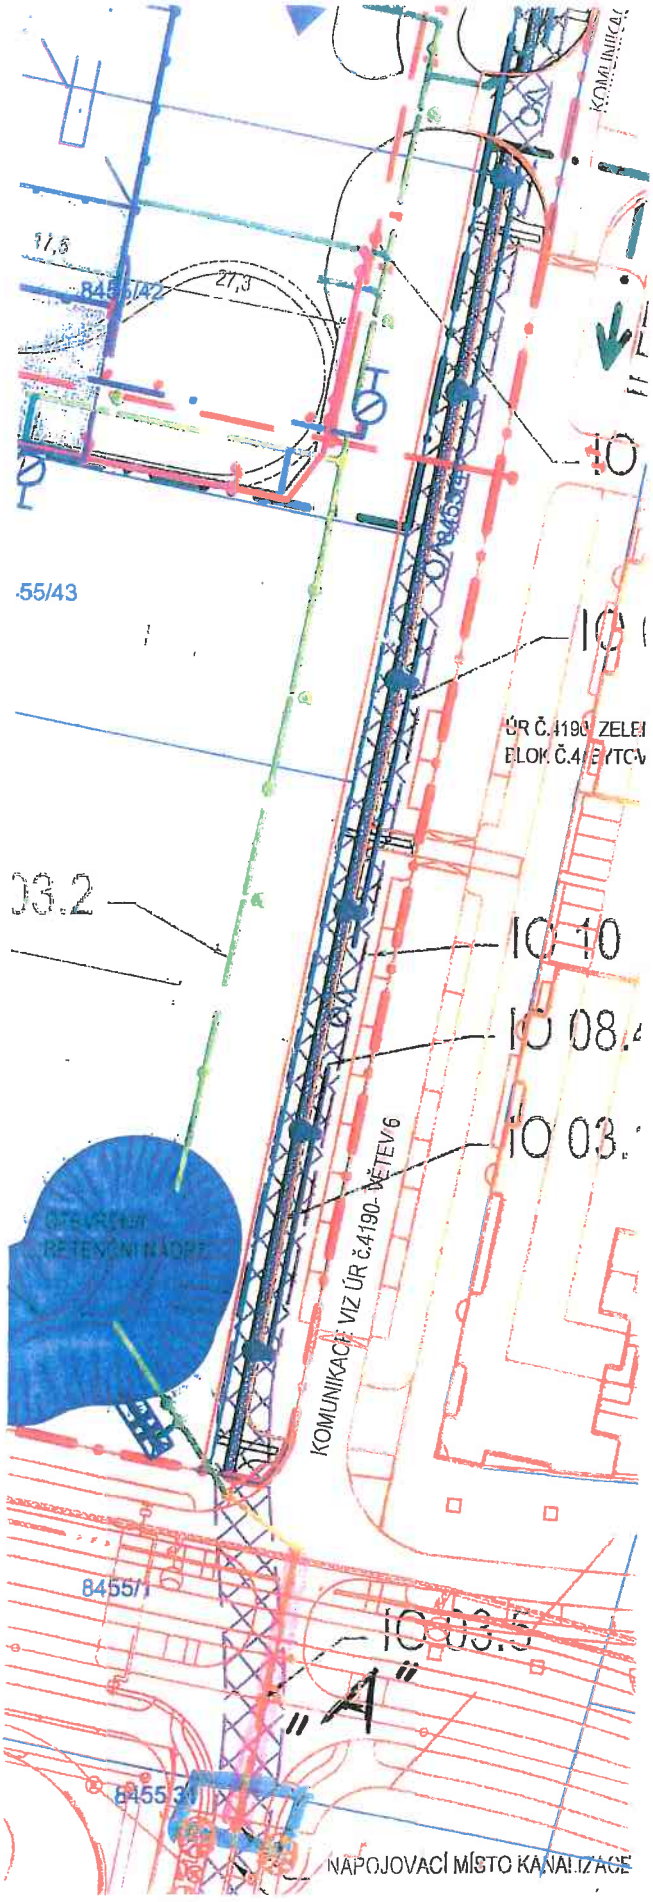

KANALIZACE POD TRAM. TRATÍ NA POZ. Č. 8455/1, 8455/31

VĚCNÉ BŘEMENO

PŘÍLOHA 4