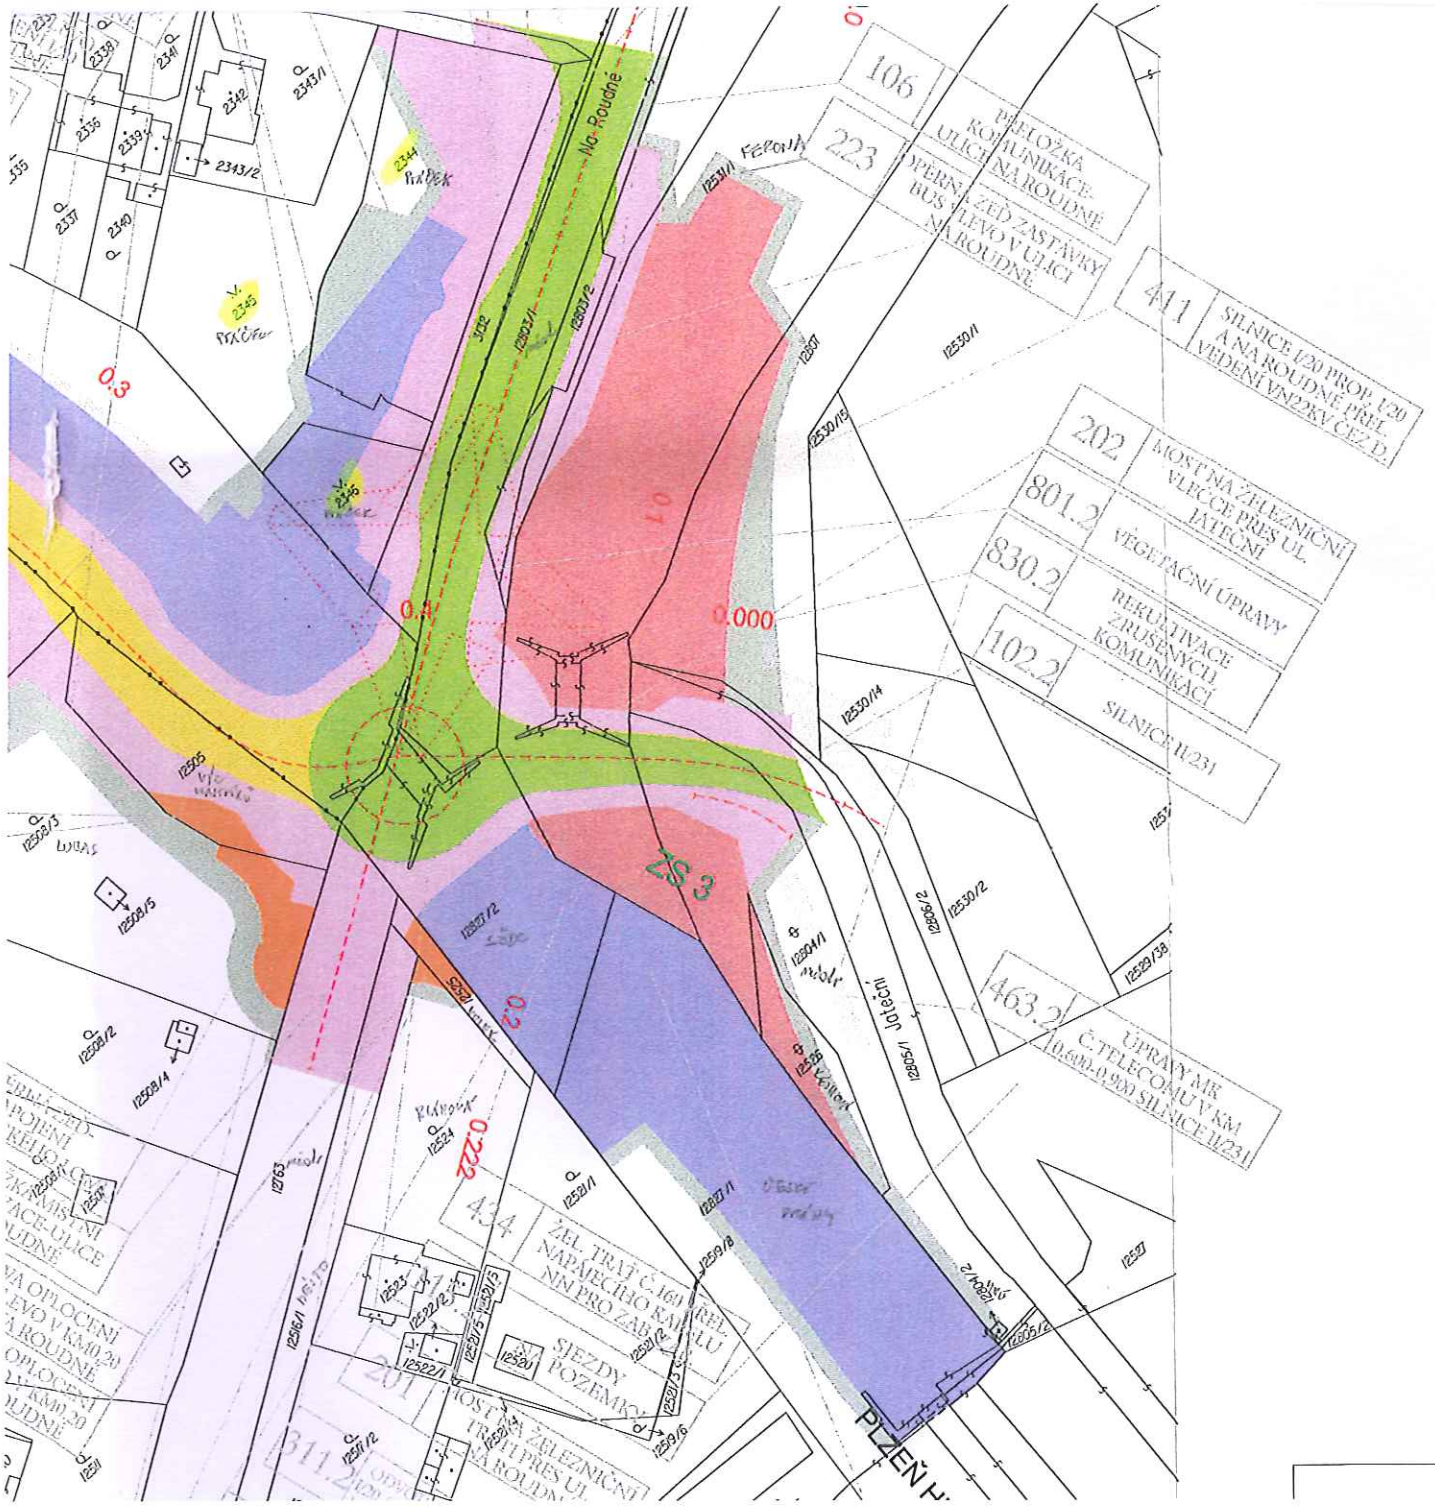
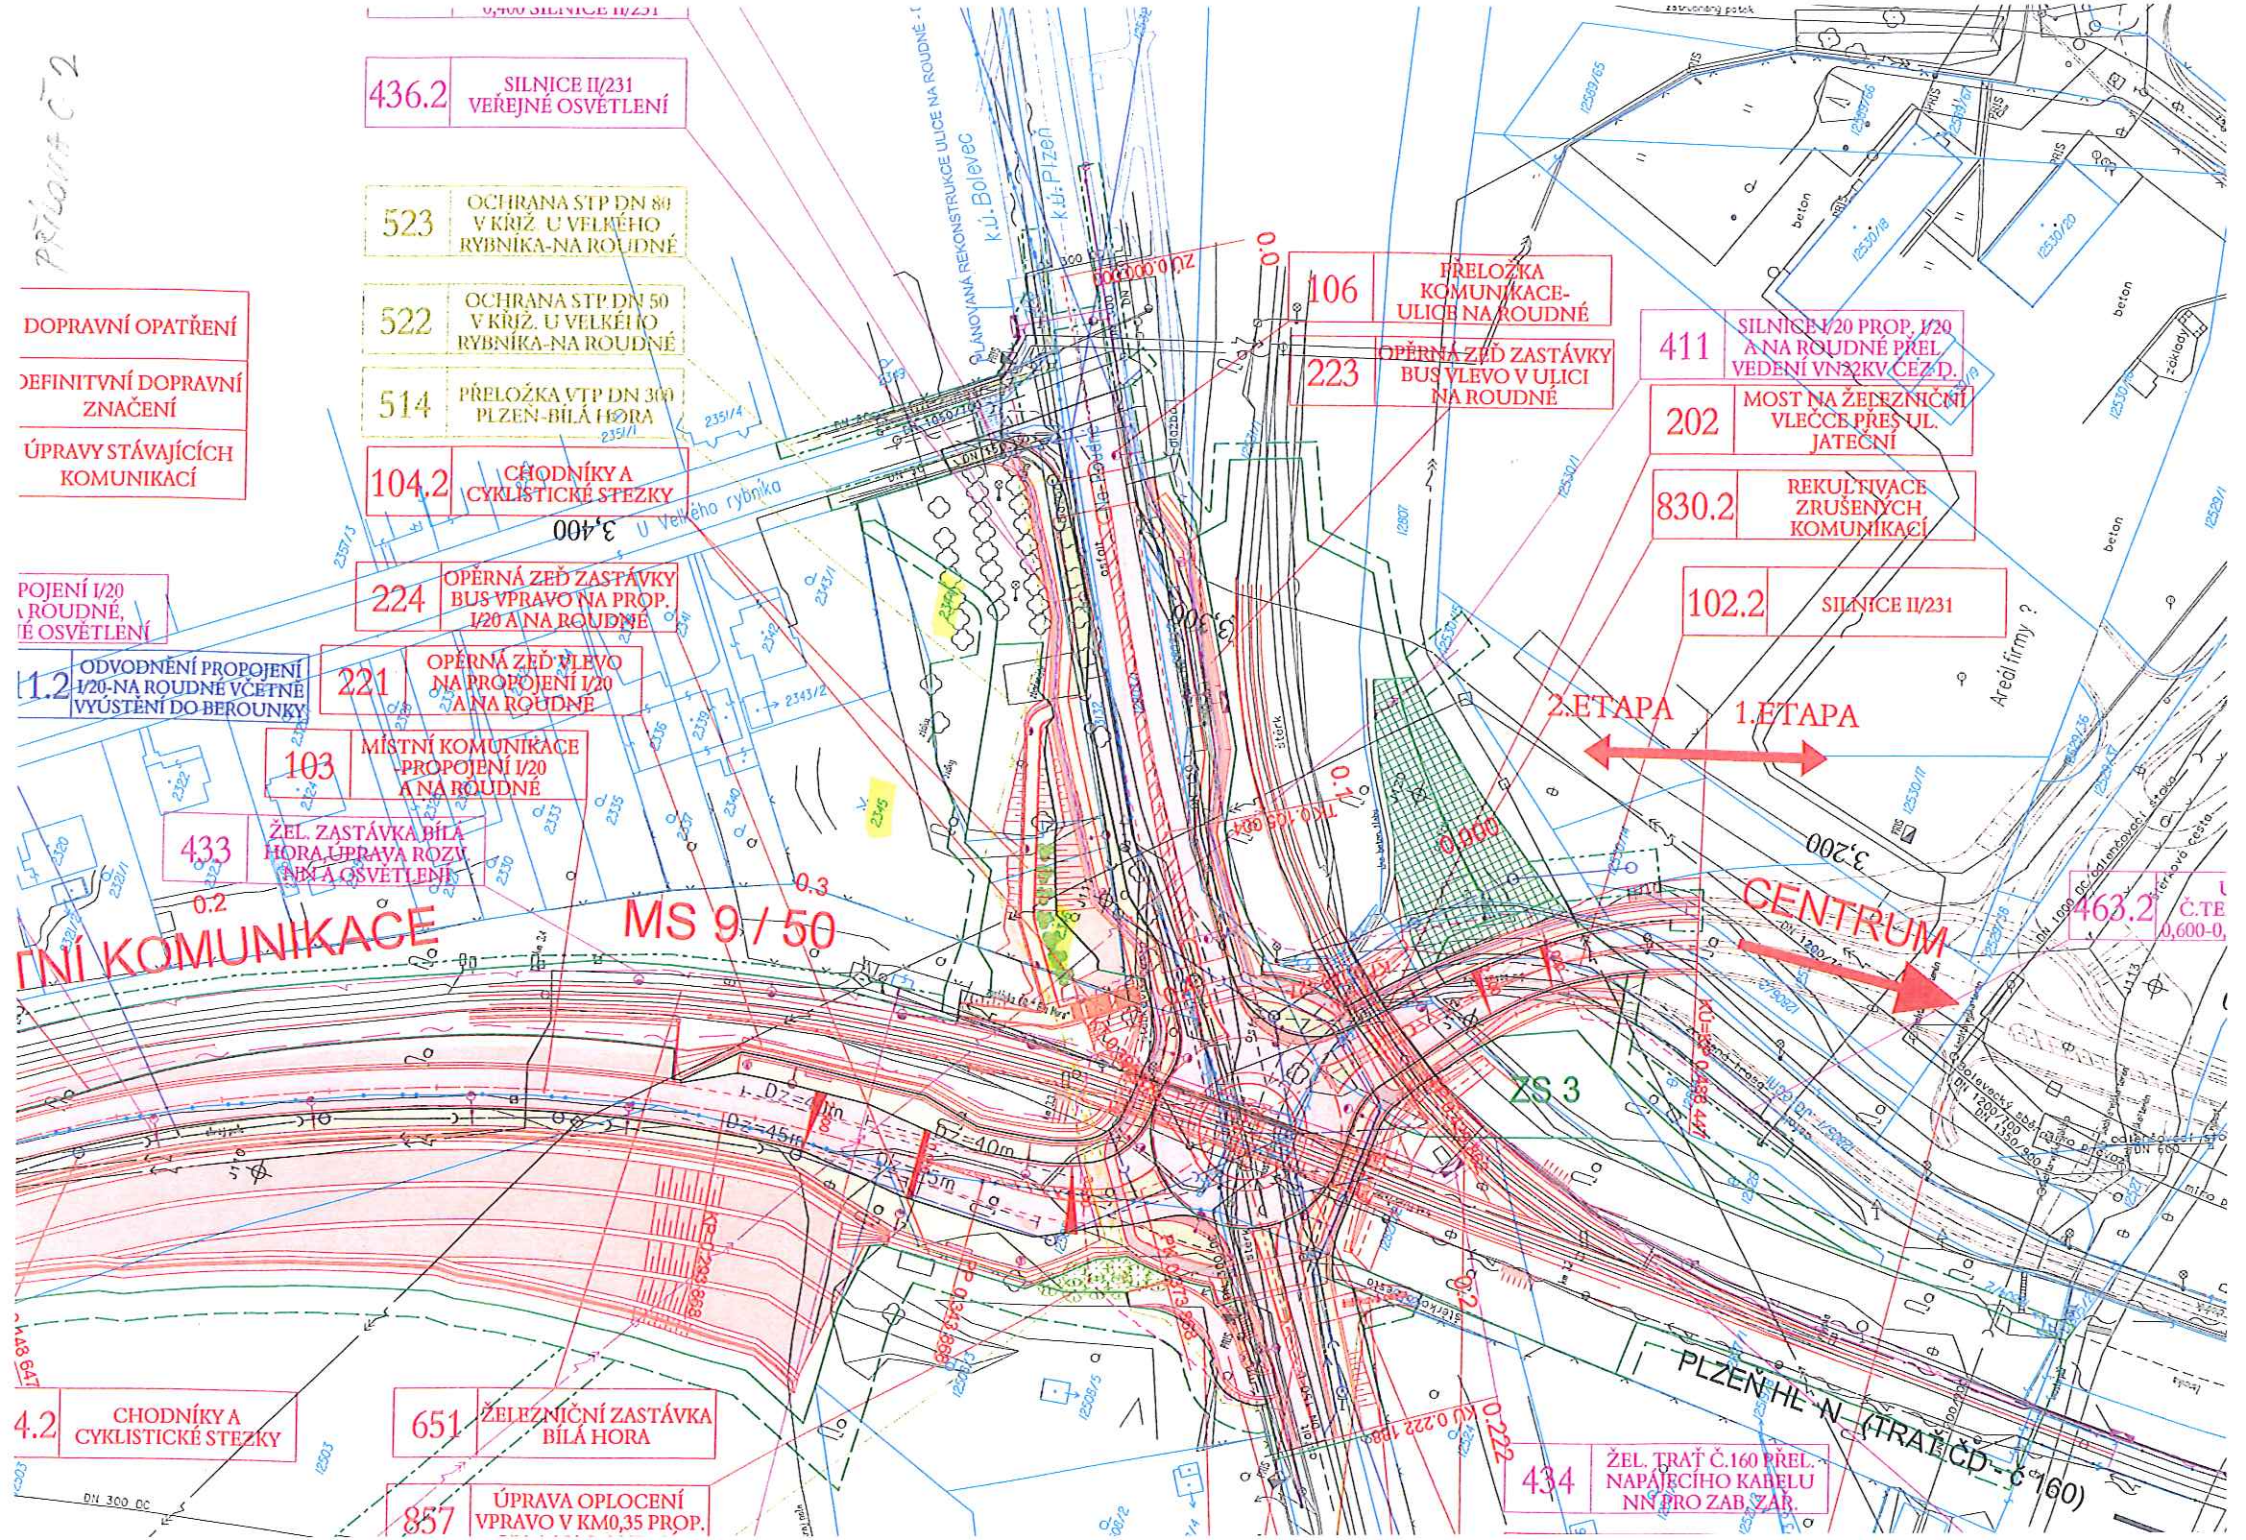



LEGENDA :

- katastr nemovitostí
- nomenklatura mapového listu (měř. : 1 : 1000)
- osa projektované komunikace se staničením
- označení stavebních objektů
- trvalý zábor pro "město Plzeň"
- trvalý zábor pro"ŘSD ČR"
- trvalý zábor pro"SŽDC s.o."
- trvalý zábor pro"Plzeňský kraj"
- trvalý zábor pro "Feronu a.s."
- dočasný zábor nad 1 rok
- dočasný zábor do 1 roku


DOPRAVNÍ OPATŘENÍ
DEFINITVNÍ DOPRAVNÍ ZNAČENÍ
ÚPRAVY STÁVAJÍCÍCH KOMUNIKACÍ
436.2 SILNICE II/231 VEŘEJNÉ OSVĚTLENÍ
523 OCHRANA STP DN 80 V KŘIŽ. U VELKÉHO RYBNÍKA-NA ROUDNÉ
522 OCHRANA STP DN 50 V KŘIŽ. U VELKÉHO RYBNÍKA-NA ROUDNÉ
514 PŘELOŽKA VTP DN 300 PLZEŇ-BÍLÁ HORA
104.2 CHODNÍKY A CYKLISTICKÉ STEZKY
224 OPĚRNÁ ZEĎ ZASTÁVKY BUS VPRAVO NA PROP. I/20 A NA ROUDNÉ
221 OPĚRNÁ ZEĎ VLEVO NA PROPOJENÍ I/20 A NA ROUDNÉ
103 MÍSTNÍ KOMUNIKACE PROPOJENÍ I/20 A NA ROUDNÉ
433 ŽEL. ZASTÁVKA BÍLÁ HORA ÚPRAVA ROZV. NN A OSVĚTLENÍ
106 PŘELOŽKA KOMUNIKACE-ULICE NA ROUDNÉ
223 OPĚRNÁ ZEĎ ZASTÁVKY BUS VLEVO V ULICI NA ROUDNÉ
411 SILNICE I/20 PROP. I/20 A NA ROUDNÉ PŘEL. VEDENÍ VN22KV ČEZ D.
202 MOST NA ŽELEZNIČNÍ VLEČCE PŘES UL. JATEČNÍ
830.2 REKULTIVACE ZRUŠENÝCH KOMUNIKACÍ
102.2 SILNICE II/231
2.ETAPA
1.ETAPA
CENTRUM
MS 9/50
ZS 3
651 ŽELEZNIČNÍ ZASTÁVKA BÍLÁ HORA
857 ÚPRAVA OPLOCENÍ VPRAVO V KM0,35 PROP.
434 ŽEL. TRAŤ Č.160 PŘEL. NAPÁJECÍHO KABELU NN PRO ZAB. ZAŘ.
PLZEŇ HL. N. (TRAŤ ČD č. 160)
U Velkého rybníka
Areál firmy ?

UZEL PLZEŇ VDS D 315

VČETNĚ ZAUSTĚNÍ TRATÍ PLZEŇ -> Č. KUBICE, PL. -> CHEB, PL. -> ŽATEC, PL. -> Č.B., PLZ. - PRAHA, Ž.R.

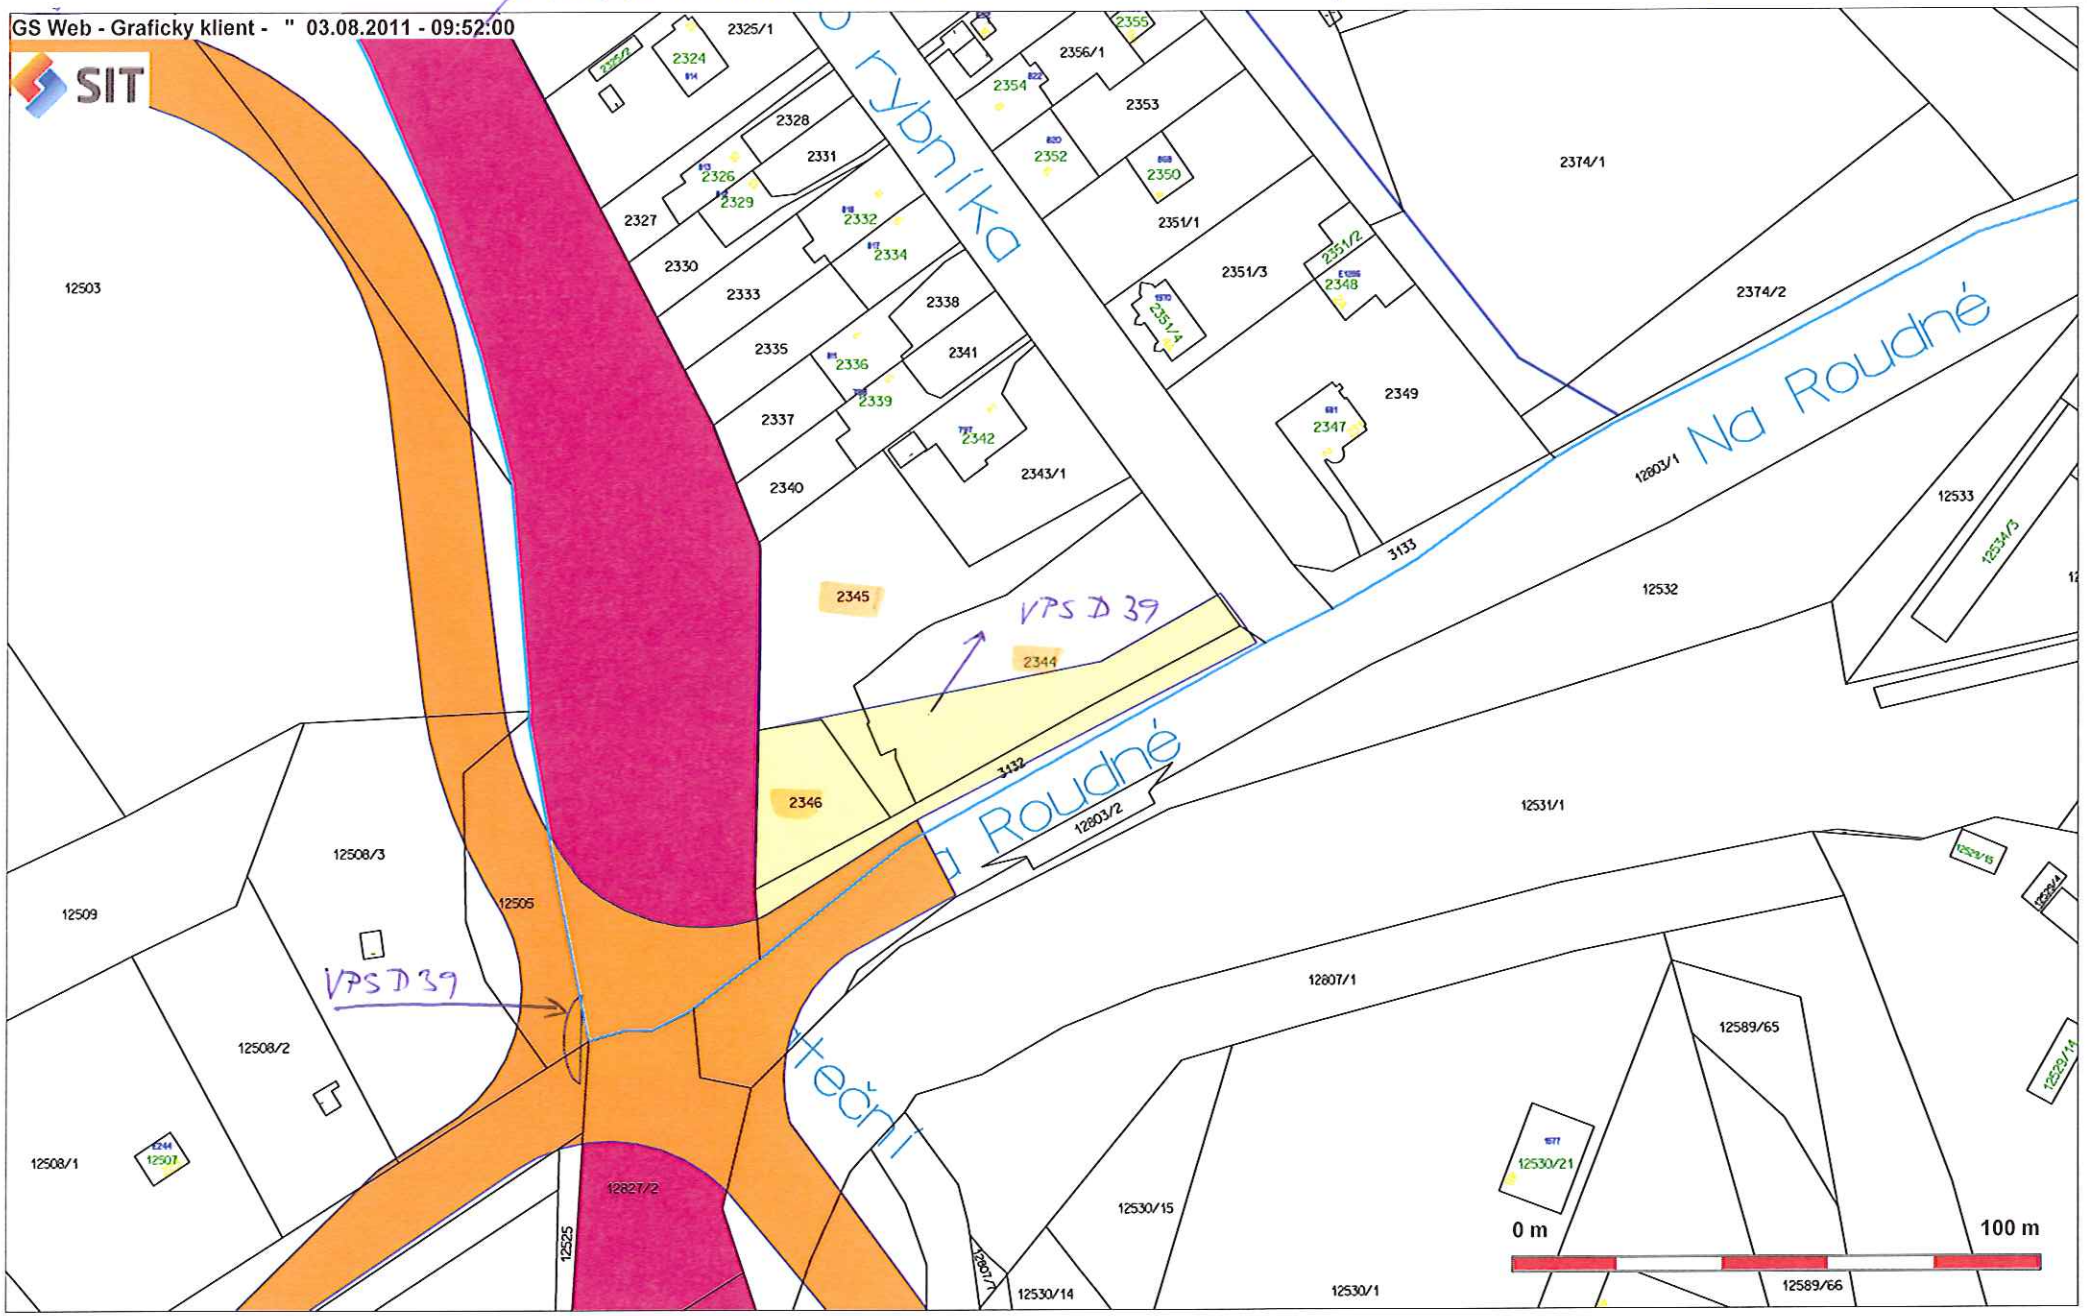

VPS D39 – KŘIŽOVATKA JATEČNÍ, NA ROUDNÉ