

105


VÝKAZ DOSAVADNÍHO A NOVÉHO STAVU ÚDAJŮ KATASTRU NEMOVITOSTÍ

Dosavadní stav			Nový stav									
Označení pozemku parc. číslem	Výměra parcely m ²	Druh pozemku	Označení pozemku parc. číslem	Výměra parcely m ²	Druh pozemku	Typ stavby	Způsob využití	Způsob určení výměr	Porovnání se stavem evidence právních vztahů			
		Způsob využití			Způsob využití	Díl přechází z pozemku označeného			Číslo listu vlastnictví	Výměra dílu m ²	Označení dílu	
									v katastru nemovitostí	v dřívější poz. evidenci		
906/9	1594	ostat. pl.	906/9	1488	ostat. pl.			2				
		zeleň	906/39	106	ostat. pl.			2	906/9		682	106
	1594			1594								

Dělit nebo scelovat pozemky lze jen na základě územního rozhodnutí, pokud podmínky pro ně nejsou stanoveny jiným rozhodnutím nebo opatřením.

<h3 style="margin: 0;">GEOMETRICKÝ PLÁN</h3> <p style="margin: 0;">pro rozdělení pozemku</p> <p>Vyhotovil: Ing. Daniel Eberle Hroznová 14, 301 00 Plzeň</p> <p>Číslo plánu: 1399 - 5 / 2012</p> <p>Okres: Plzeň - město</p> <p>Obec: Plzeň</p> <p>Kat. území: Křimice</p> <p>Mapový list: DKM</p> <p><small>Kód způsobu určení výměr je určen podle § 77 odst. 2 vyhlášky č. 26/2007 Sb.</small></p> <p>Dosavadním vlastníkům pozemků byla poskytnuta možnost seznámit se v terénu s průběhem navrhovaných nových hranic, které byly označeny předepsaným způsobem.</p> <p>kov. trubkami - body ohroženy stavební činností</p>	<p style="text-align: center;">Náležitosti a přesnosti odpovídá právním předpisům.</p> <div style="text-align: center;">   </div> <p style="text-align: center;">Geometrický plán ověřil úředně oprávněný zeměměřický inženýr.</p> <p style="text-align: center;">Ing. Daniel Eberle</p> <p>Dne 21.1.2012 Číslo 80 / 2011</p> <p><small>Úředně oprávněný zeměměřický inženýr odpovídá za odbornou úroveň geometrického plánu, za dosažení předepsané přesnosti a za správnost a úplnost náležitostí podle právních předpisů</small></p>	<p style="text-align: center;">Katastrální úřad, katastrální pracoviště souhlasí s očíslováním parcel.</p> <div style="text-align: center;">   </div> <p style="text-align: center;">Souhlas katastrálního úřadu potvrdil</p> <p style="text-align: center;">Olina Jánková</p> <p>Dne 25-01-2012 Číslo 103/12</p> <p><small>Jeden vpravis geometrického plánu a předepsané přílohy jsou uloženy u katastrálního úřadu</small></p>
--	--	---

105-1

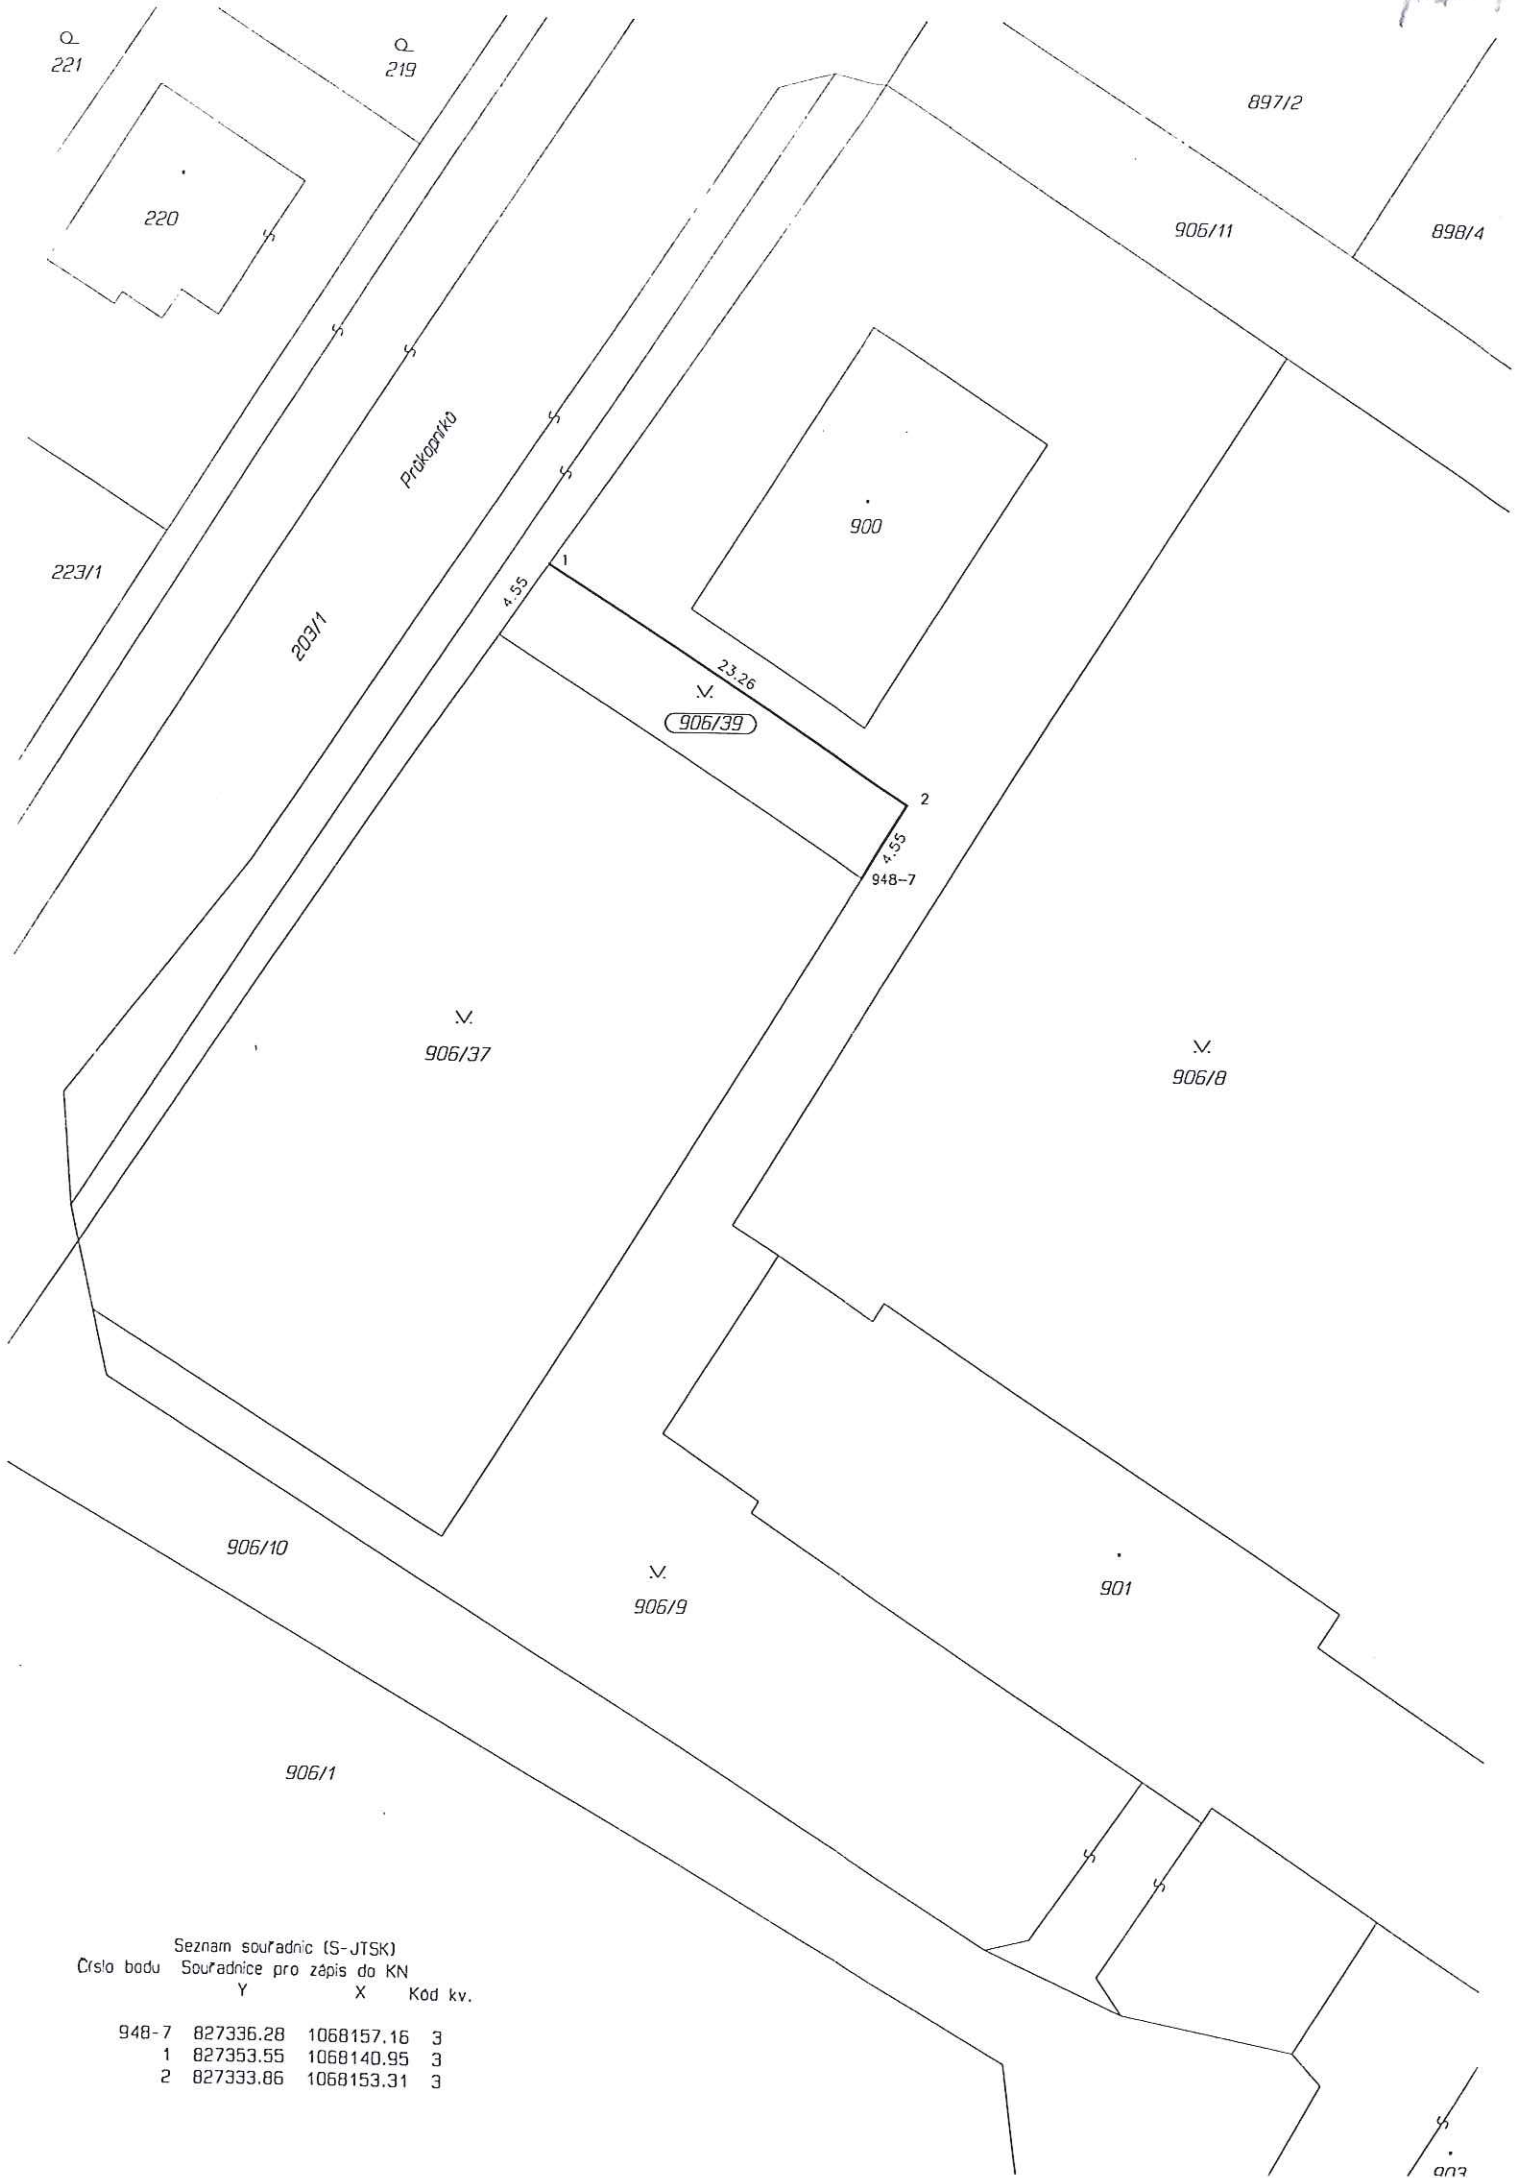

Seznam souřadnic (S-JTSK)
Číslo bodu Souřadnice pro zápis do KN

	Y	X	Kód kv.
948-7	827336.28	1068157.16	3
1	827353.55	1068140.95	3
2	827333.86	1068153.31	3

ang