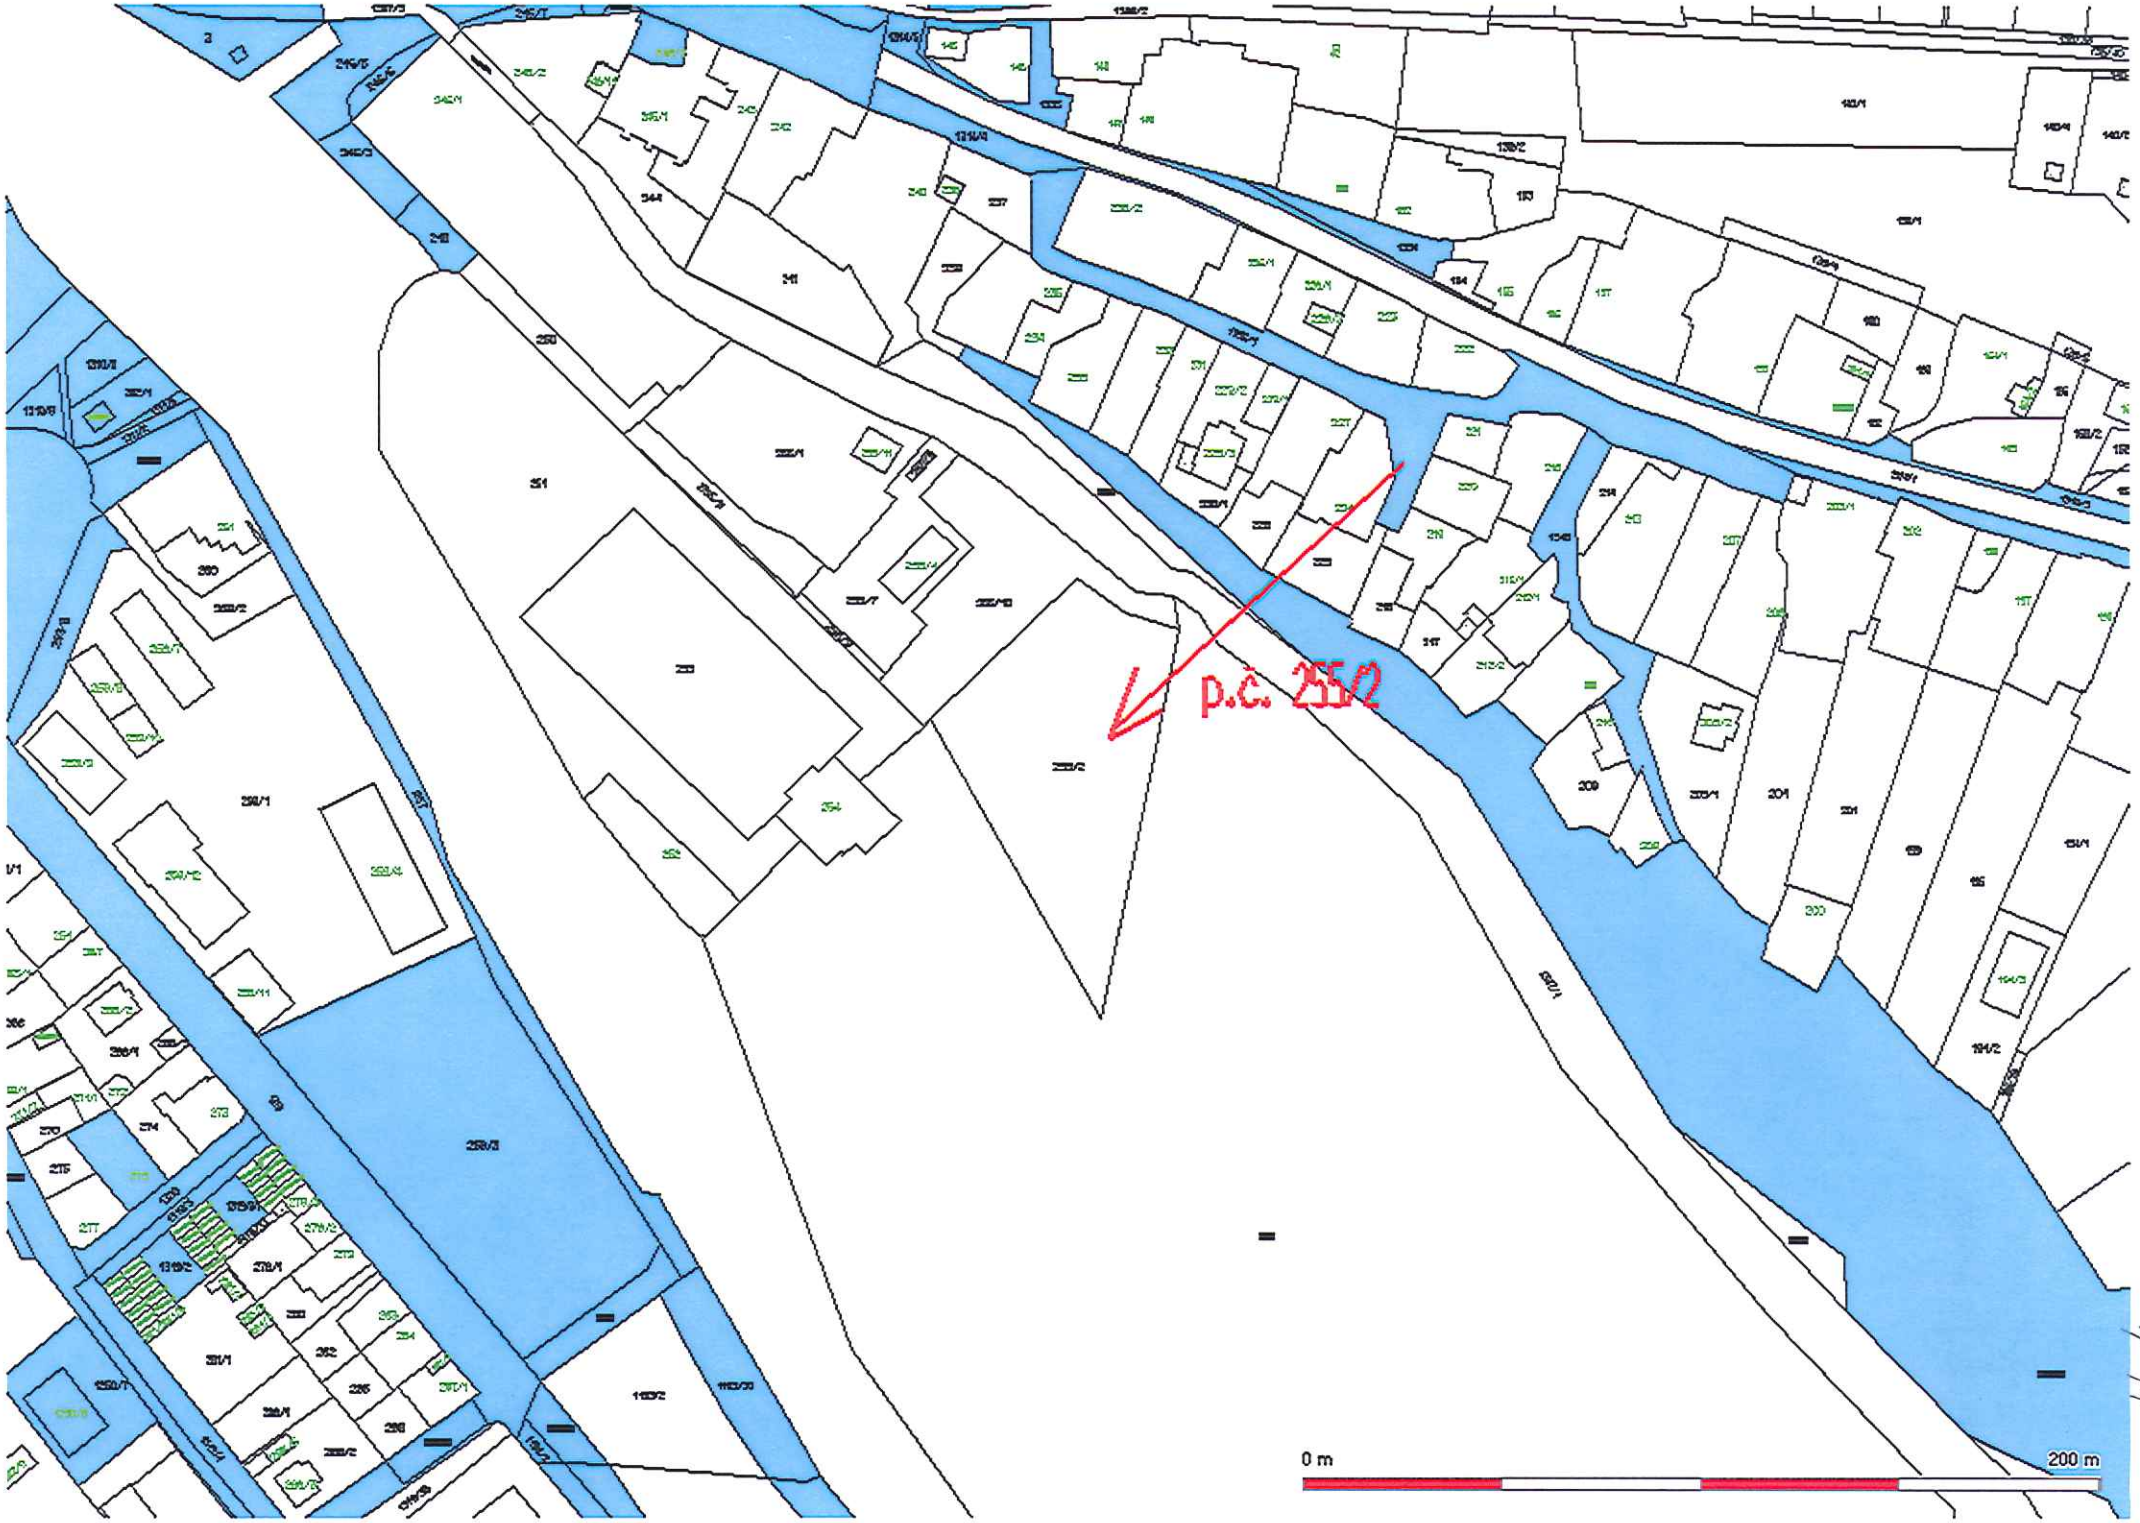
p.č. 255/2
0 m
200 m