

SUPTelSUPTel a.s.
Hřbitovní 15
312 16 PlzeňKontaktní adresa:
SUPTel a.s.
pracoviště PrahaTel.: +420 377 433 333
Fax: +420 377 462 022
E-mail: supitel@supitel.cz
www.supitel.czHvozdánská 3
148 01 Praha 4
Tel.: +420 271 192 372
Fax: +420 271 192 198**Ing. Dalibor Dušek**
Svatoslavova 849/24
140 00 Praha 4

VÁŠ COVIS ZNAČKY / ZE DNE

NAŠE ZNAČKA

VÝRZUJE / LINKA

PLZEŇ / DNE

23/1.2.27.

Markus - 271192372

25.11.2009

Věc: Informace o umístění podzemního vedení telekomunikační sítě na pozemku.

Vážený pane inženýre,

naším dopisem ze dne 22.6.2009, jsme se na Vás obrátili, v souladu s ustanovením § 147 odst. 2., zákona č. 127/2005 Sb., v platném znění, s návrhem na uzavření smlouvy o zřízení věcného břemene nebo jiné smlouvy, pro podzemní vedení veřejné telekomunikační sítě, na **pozemku parc.č. PK 1257/1, katastrálním území Chotíkov**, které jsou zapsané na listu vlastnictví č. 620, vedeného u Katastrálního úřadu pro Plzeňský kraj, katastrální pracoviště Plzeň-sever. Ve výše citovaném dopisu, jsme Vám uvedli veškeré podrobnosti týkající se této stavby a umístění vedení na Vašem pozemku.

Na tuto naši výzvu, jsme od Vás neobdrželi žádnou odpověď. Díky skutečnosti, že nebude uzavřena příslušná smlouva o zřízení věcného břemene či jiný druh dohody, v zájmu, aby nedošlo k poškození tohoto vedení Vaším zásahem, nebo zásahem Vašeho eventuálního nájemce, nebo i třetí osoby, postupujeme Vám, autorizovaný geometrický plán, vyznačující trasu podzemního vedení umístěného na výše uvedeném pozemku. Tato informace Vám umožňuje, abyste v místech, kde je podzemní vedení umístěno, prováděli činnosti tak, aby nedošlo k jeho poškození.

Ve smyslu § 102., (ochranné pásmo) ustanovení zákona č. 127/2005 Sb., v platném znění, je vlastník podzemního vedení oprávněn vstupovat na Vaš pozemek, za účelem eventuální opravy a údržby tohoto vedení. Informaci o vstupu, Vám na Vaši, v tomto dopise uvedenou adresu, doručí vlastník podzemního vedení nebo jím zmocněná společnost, nejpozději 3 pracovní dny, před jeho vstupem na pozemek. K tomuto účelu zákon stanovuje tzv. ochranné pásmo, které je tvořeno na každou stranu kabelu vzdáleností jeden a půl metru od středu umístěného podzemního vedení. V tomto ochranném pásmu, by se neměly vyskytovat stavby, stromy atd., neboť v souvislosti s údržbou nebo opravou podzemního vedení je může, na Vaše náklady, majitel podzemního vedení odstranit. Majitel podzemního vedení, je naopak povinen po svém vstupu na pozemek, tento uvést do původního stavu, nelze-li to, dohodnout se s Vámi, na

IČO: 25229397
DIČ: 138 - 25229397BANKOVNÍ SPOJENÍ
170204030300
48294002070100

příslušné finanční náhradě.

V případě, kdy by došlo k prodeji výše uvedeného pozemku, měl by být nový vlastník Vámi informován o skutečnosti, že na tomto pozemku se nachází podzemní vedení telekomunikační sítě, a měl by mu být poskytnut i autorizovaný geometrický plán, který Vám tímto předáváme, neboť v případě, kdy nebude nový vlastník informován o skutečnosti, že na pozemku se nachází podzemní vedení, a dojde k jeho poškození, za případnou škodu budete odpovídat vlastníkoví podzemního vedení Vy.


Vlastníkem podzemního vedení umístěného na Vašem pozemku je společnost České Radiokomunikace a.s., U Nákladového nádraží 3144, Praha 3, PSČ: 130 00. Na tuto se nadále obračejte ve všech věcech týkajících se předmětného podzemního vedení.

S pozdravem

JUDr. Jiří Mašek
v zastoupení společnosti
České Radiokomunikace a.s.

Příloha: Geometrický plán č. 675-10/2003 1 x

PŘÍLOHA č. 4

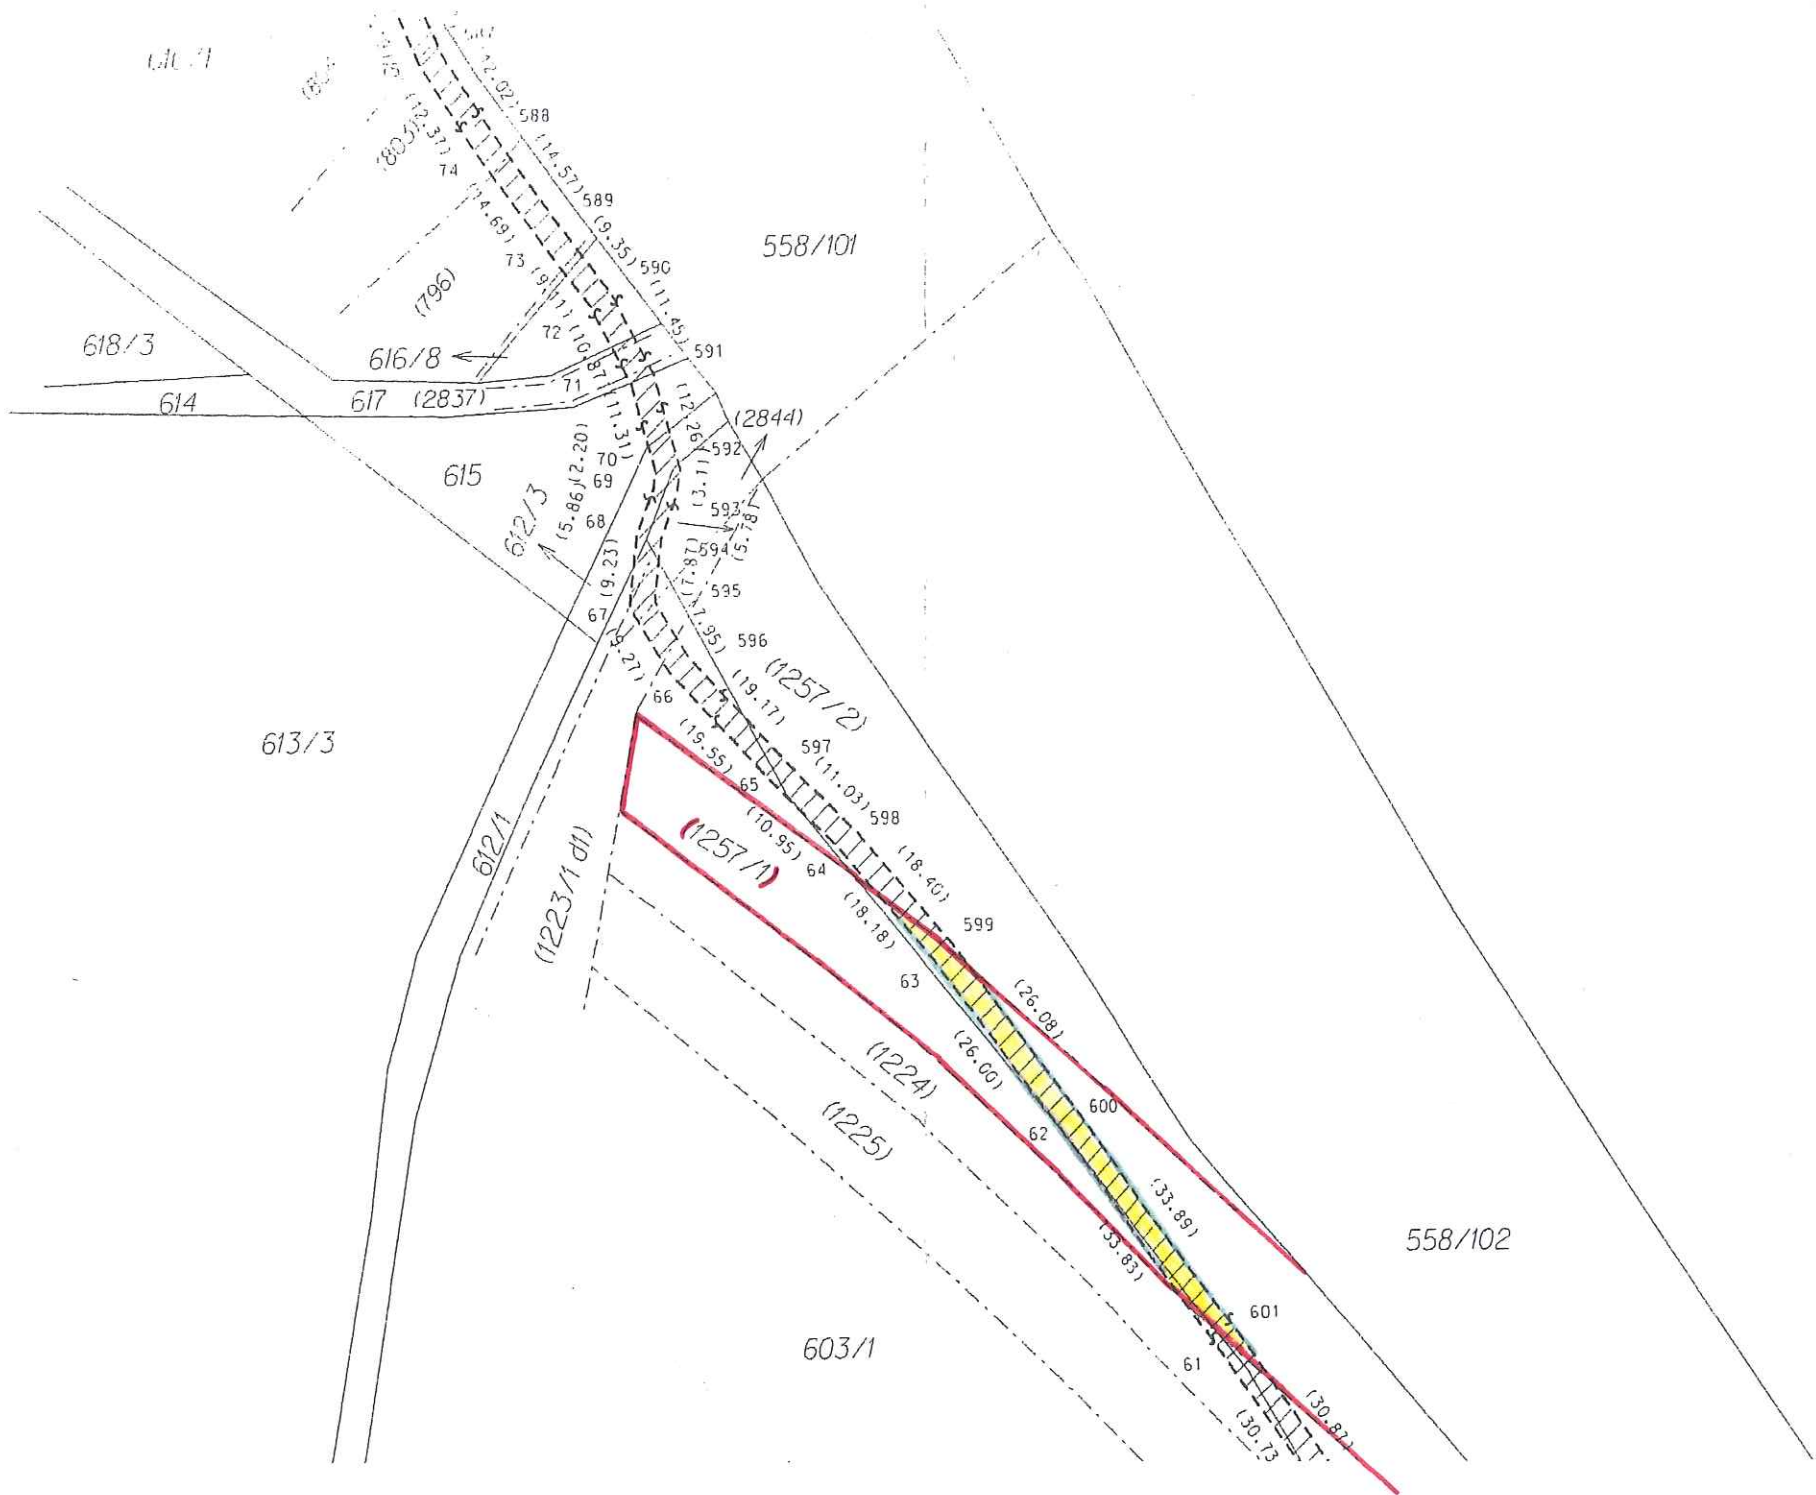

PRÍLOHA č. 4