








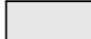
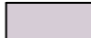

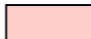

AREÁL AIP PLZEŇ - DOPRAVNÍ PŘIPOJENÍ KOORDINAČNÍ SITUACE

LEGENDA:

LEGENDA STÁVAJÍCÍCH SÍTÍ

-  VODOVOD
-  TELEFON
-  PLYNOVOD
-  VEŘEJNÉ OSVĚTLENÍ
-  SVĚTELNÁ SIGNALIZACE
-  HORKOVOD
-  KANALIZACE


LEGENDA POVRCHŮ


-  STÁVAJÍCÍ KOMUNIKACE SLADOVÁ ULICE
-  NOVĚ NAVRŽENÝ VJEZD
-  PŘEDLÁŽDĚNÝ CHODNÍK
-  SIGNÁLNÍ A VAROVNÉ PÁSY
-  ROZHLEDOVÉ TROJÚHELNÍKY

LEGENDA SADOVÝCH ÚPRAV

- STROMY URČENÉ KE KÁCENÍ – 5 ks
- NOVĚ NAVRŽENÉ STROMY – 5 KS

LEGENDA VEŘEJNÉ OSVĚTLENÍ

-  NOVÉ VEŘEJNÉ OSVĚTLENÍ

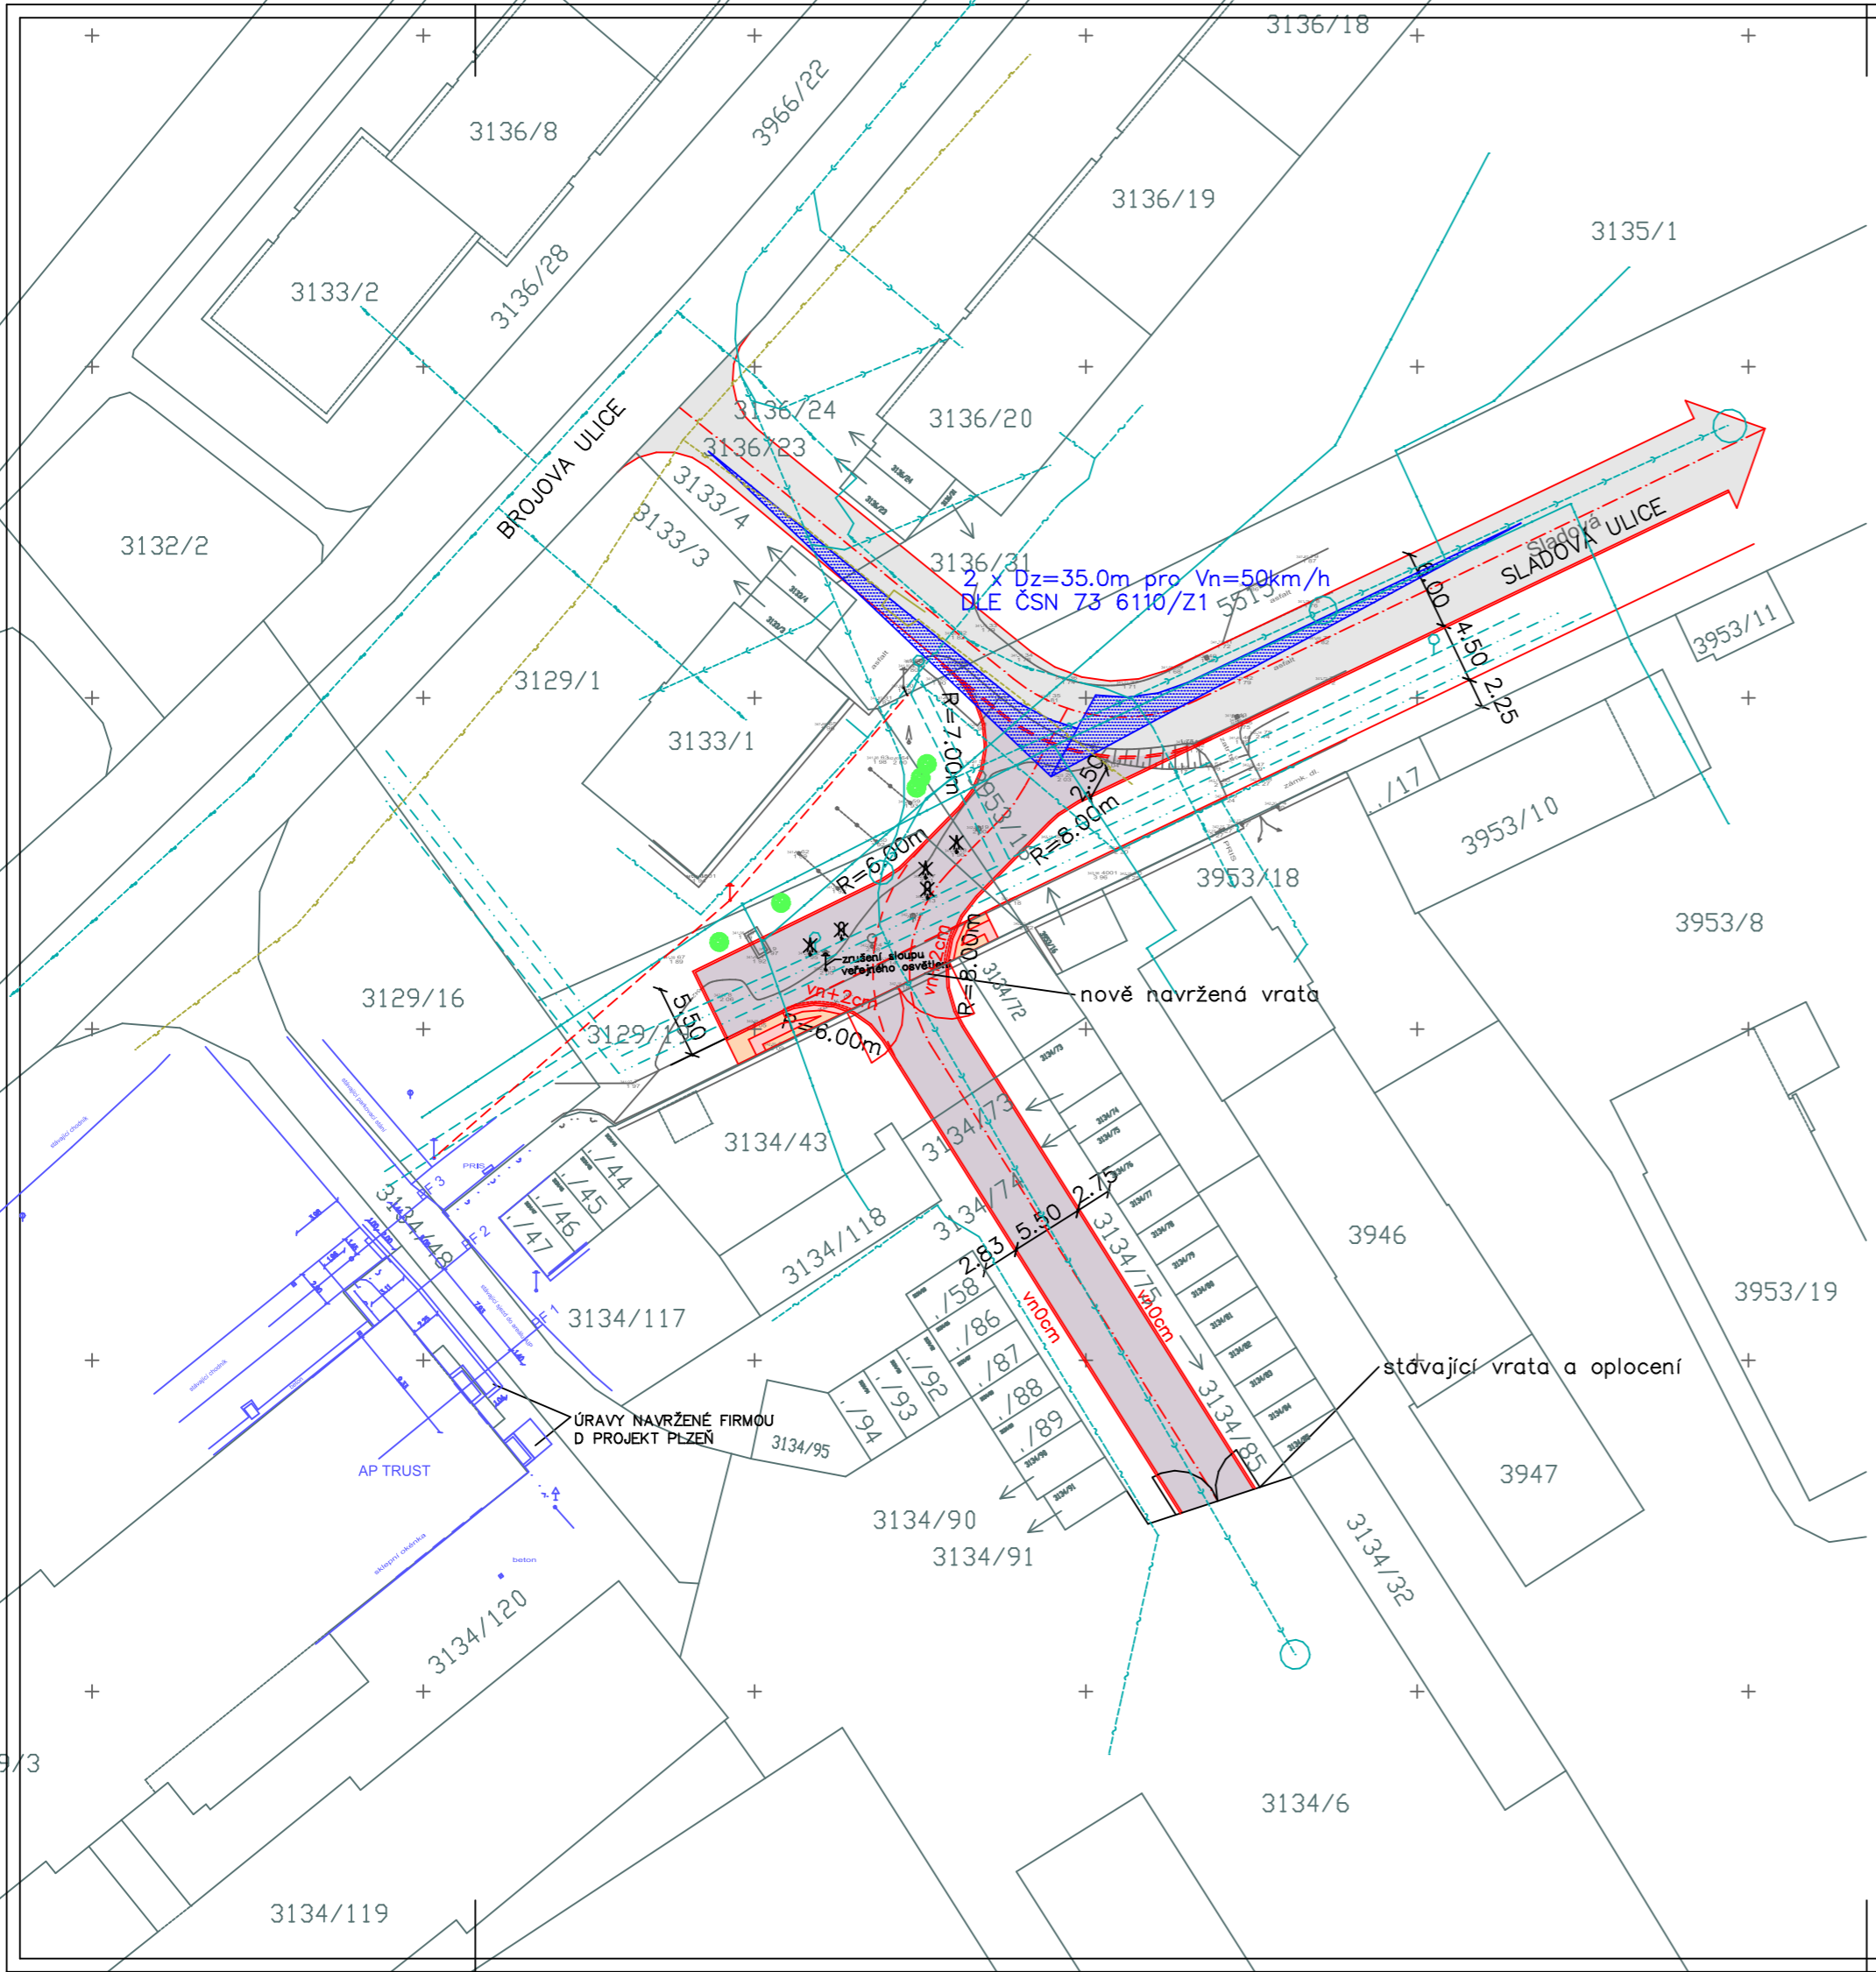

HLAV. PROJEKTANT	ODP. PROJEKTANT	VYPRACOVAL	KONTROLOVAL	 <small>Architektura Inženýrská činnost Projektování Realizace</small> PLZEŇ Brojova 16 <small>spol. s r.o.</small>	
ING.ARCH. K.SALÁT	ING. J. ARNET	ING. J. ARNET	ING.ARCH. K.SALÁT		
OBEC:	PLZEŇ	KRAJ:	PLZEŇSKÝ	FORMÁT	3x44
INVESTOR:	AIP PLZEŇ S.R.O., BROJOVA 16, 326 00 PLZEŇ			DATUM	03/2011
AKCE:	<p style="text-align: center;">AREÁL AIP PLZEŇ - DOPRAVNÍ PŘIPOJENÍ</p>			STUPEŇ	DŮR
				ČÍS. ZAKÁZKY	AIP 11029
		MĚŘÍTKO	1:500	ČÍSLO VÝKRESU	02
OBSAH: C. SOUHRNNÉ ŘEŠENÍ STAVBY					
KOORDINAČNÍ SITUACE					