


Příloha č. 4

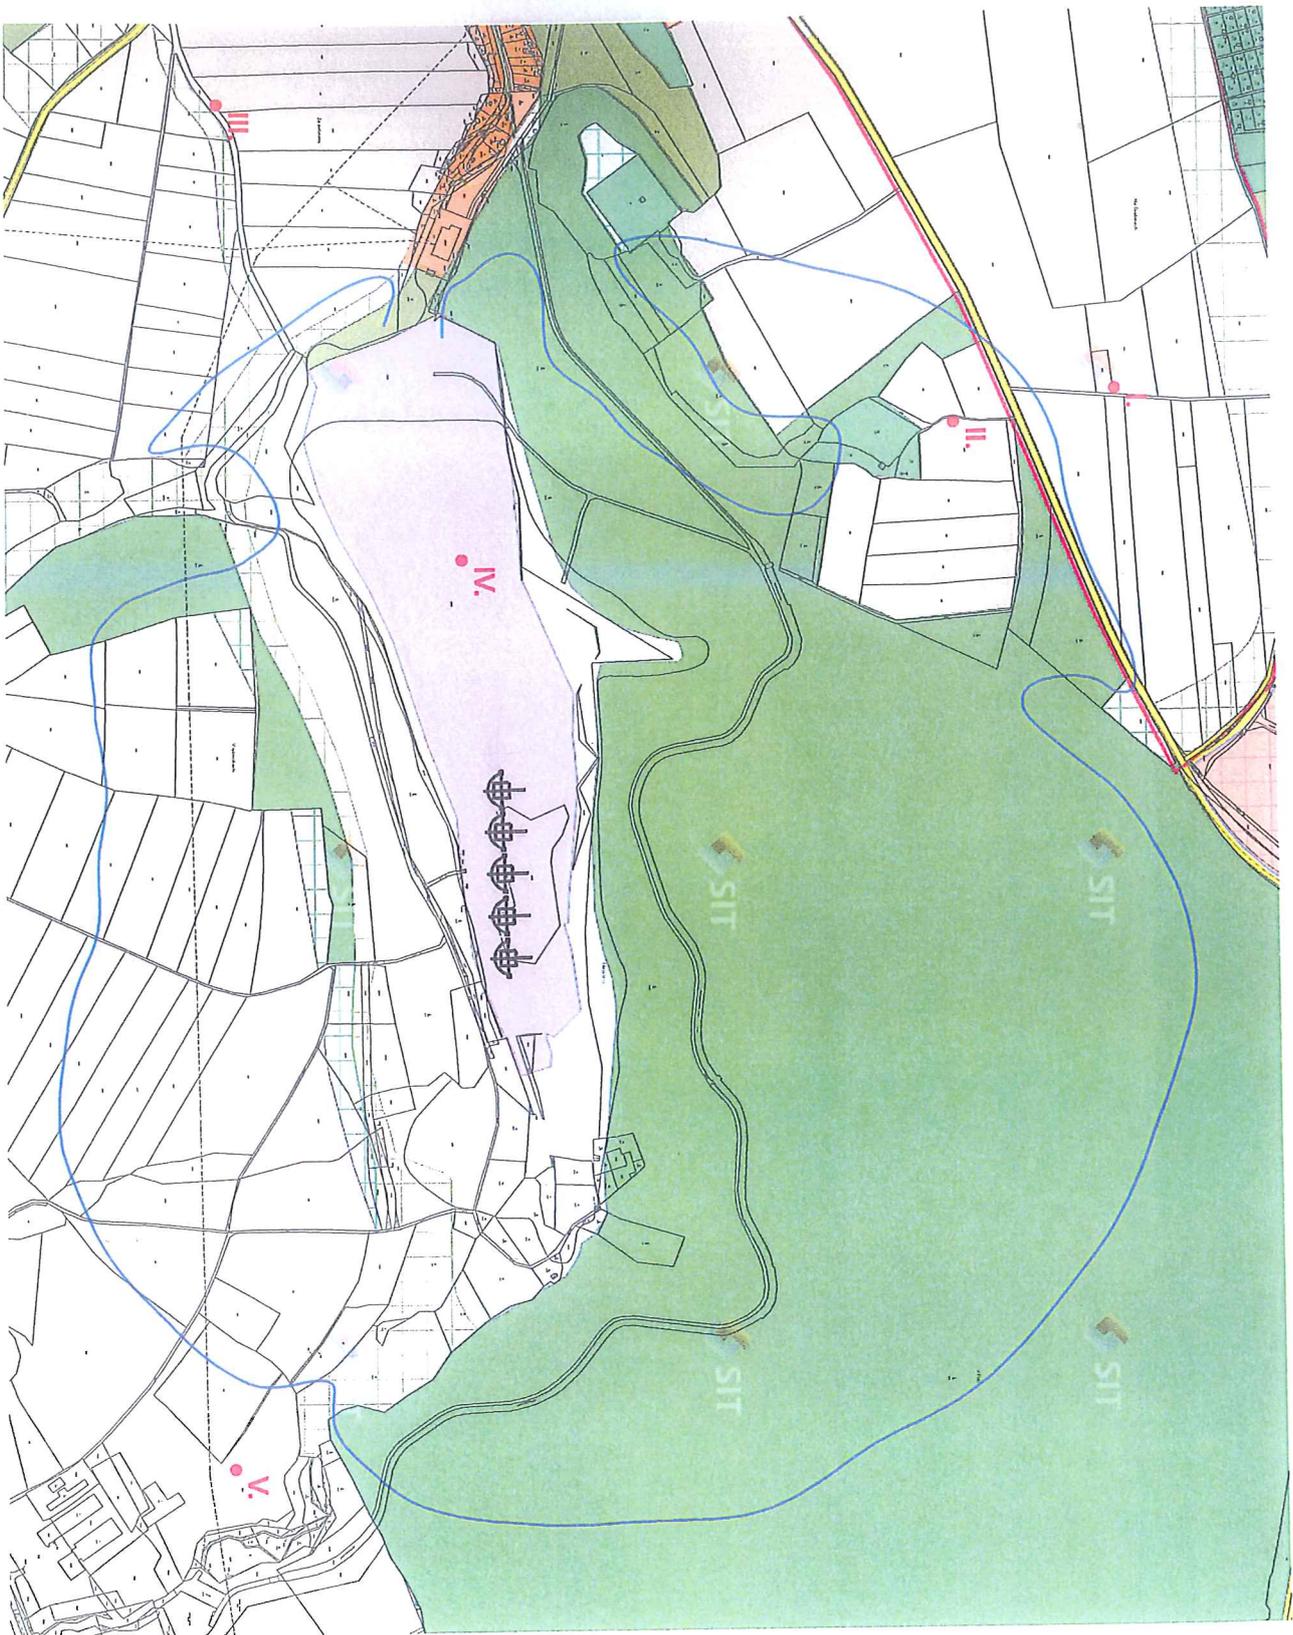

Šíření hluku ze střelnice

Izolinie $L_{Aeq, 8h} = 38$ dB pro průměrný den

Město Píseň

Legenda Územní plán - Píseň

	návrh
	bydlení venkovského typu
	bydlení čisté
	bydlení městského typu
	bydlení a rekreace
	smíšené území městské
	smíšené území centrální
	smíšené území ostatní
	výroba lehká, služby
	výroba průmyslová
	areály zemědělské výroby
	rekreace
	specifická území
	plochy veřejného vybavení
	plochy technického vybavení
	kommunikace, dopravní plochy
	plochy železniční dopravy
	lesy
	travní porost
	ostatní krajinná zeleň
	plochy urbanistické zeleně
	vodní plochy
	zemědělsky využívaná půda
	PUDR: bydelní čisté
	PUDR: výrobní území
	PUDR: území rekreace
	PUDR: smíšené území ostatní
	PUDR: vodní nádrž
	PUDR: ostatní území
	PUDR: komunikace
	PUDR: železnice
	ROZVOJOVÉ PLOCHY ÚP
	městské
	bydlení
	výrobní
	ostatní

Zdroj: gis.pizen.eu