


PROVĚŘENÍ ROZSAHU ZASTAVITELNOSTI ÚZEMÍ

PLZEŇ - ŠVABINY

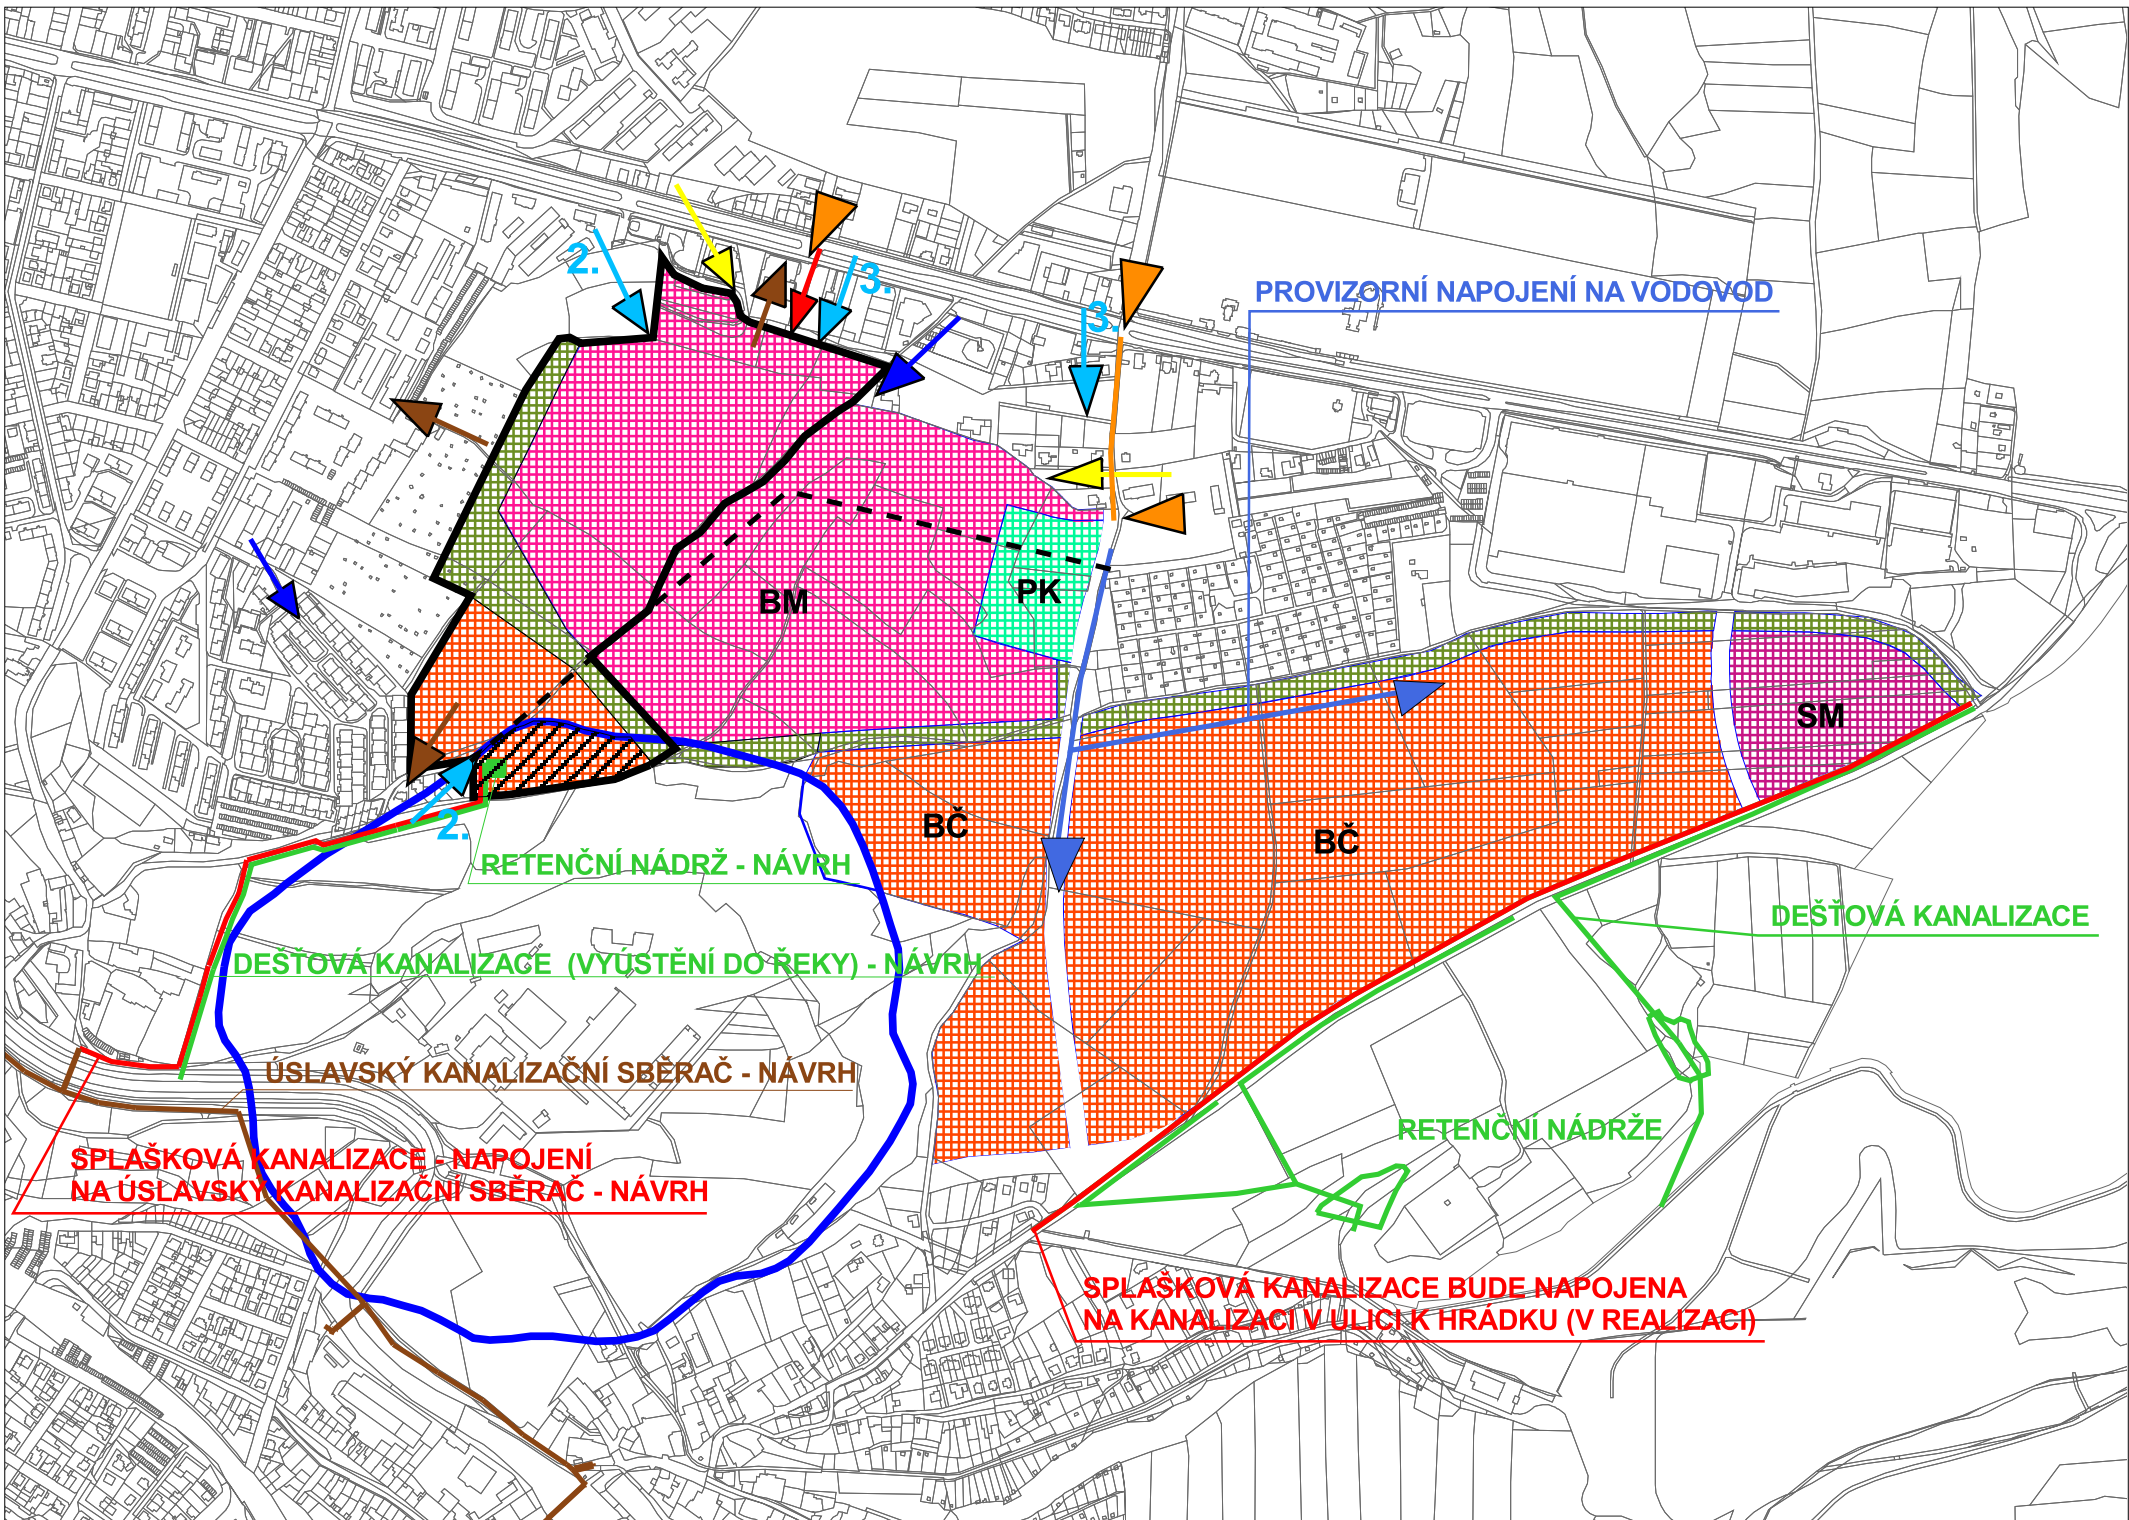

VARIANTA č.2 SITUACE PO VYMÍSTĚNÍ BROKOVÉ STŘELBY
VÝKRES 2a



LEGENDA:	
BC	BYDLENÍ ČISTÉ
BM	BYDLENÍ MĚSTSKÉHO TYPU
SM	SMÍŠENÉ ÚZEMÍ MĚSTSKÉ
	OSTATNÍ KRAJINNÁ ZELEŇ
PK	PARKY
	ZASTAVITELNÉ ÚZEMÍ NEVHODNÉ PRO FUNKCI BYDLENÍ
	IZOFONA LAeq 38 dB
	PLOCHY JSOU JIŽ V SOUČASNÉM ÚPMP
	HRANICE ODKANALIZOVÁNÍ ÚZEMÍ DO STÁVAJÍCÍHO SYSTÉMU
	DOPRAVNÍ NAPOJENÍ NA KOMUNIKAČNÍ SÍŤ
	MÍSTO NAPOJENÍ - VODOVOD (2., 3. - TLAKOVÉ PÁSMO)
	MÍSTO NAPOJENÍ - KANALIZACE
	MÍSTO NAPOJENÍ - TEPLA
	MÍSTO NAPOJENÍ - ELEKTRO
	MÍSTO NAPOJENÍ - ZEMNÍ PLYN