17

Statutární město Plzeň
Technický úřad
odbor rozvoje a plánování
Magistrátu města Plzně

Odbor prodeje majetku MMP

pí. Hurdová

- zde -

Vaše značka : MMP/142779/11
ze dne: 15.8. 2011

Naše značka : MMP/142779/11
Vyřizuje : V. Kočandrlová
Telefon 37 / 803 4039
Plzeň, 5.10. 2011

Magistrát města Plzně Odbor prodeje majetku ①	Č. dop.
DOŠLO: -6 -10- 2011	Zprac. Hurd.
Č.j.: MMP/142779/11/Hurdova/1	Příloha:	Ukl. zn. 2011 A1.C

Věc: **Stanovisko TÚ k nakládání s majetkem města Plzně**
- pozemek p.č. 8153/85, 86 k.ú. Plzeň

Na základě Vašeho dopisu č.j. MMP/142779/11 ze dne 15.8.2011, který se týká žádosti o stanovisko k prodeji pozemků p.č. 8153/85, 86 k.ú. Plzeň Vám zasíláme souhrnné stanovisko TÚ.

Nesouhlasíme s prodejem pozemků p.č. 8153/85 a 8153/86 k.ú. Plzeň, včetně stavby za účelem vybudování haly, která by sloužila jako dílna na opravu nákladních vozidel.
Z územního hlediska se jedná o plochu bydlení městského typu BM, kam výše uvedené využití dle platné vyhlášky nepřísluší. Na předmětné pozemky je zpracován záměr ÚMO 3 vybudovat zde domov pro seniory, na který je již vydáno územní rozhodnutí č. 4428 ze dne 2.12.2009.

V zájmovém území se nachází sekundární přípojka tepla v majetku města Plzně, ve správě OSI MMP.

Příloha: situace sítě

Statutární město Plzeň
Odbor rozvoje a plánování
Magistrátu města Plzně ⑤


Ing. Vladimír Šimandl,CSc.
vedoucí ORP MMP


Škroupova 5
306 32 Plzeň
tel. 37803 4080
bankovní spojení KB Plzeň-město
č. účtu 1120 – 311 / 0100
IČO 075370, DIČ CZ-00075370

Rozdělovník: SVS MP

Seznam příloh:

Počet stran:

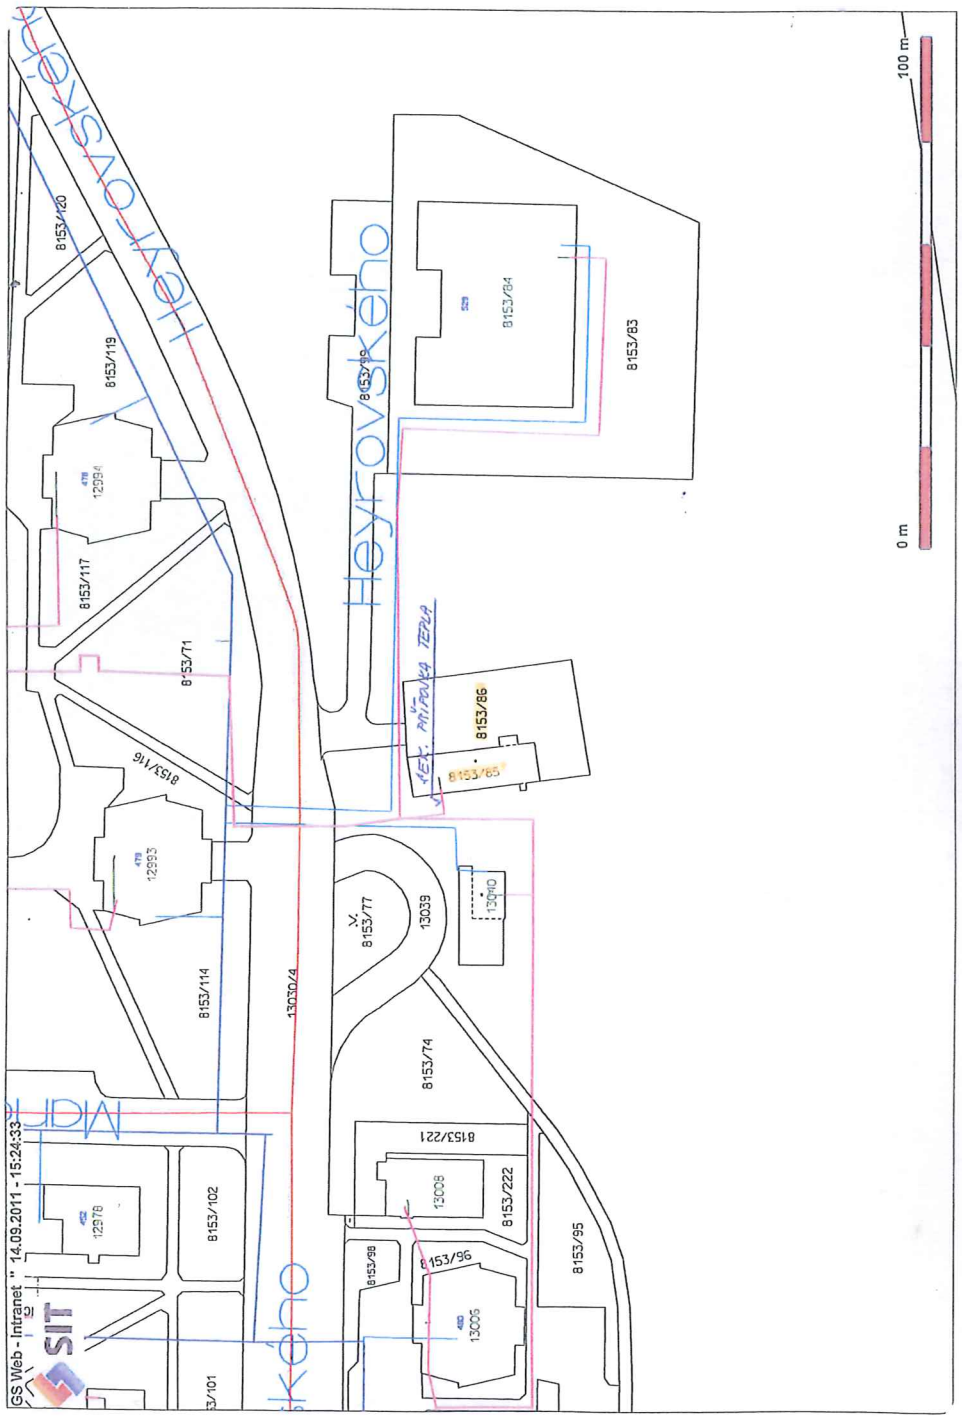

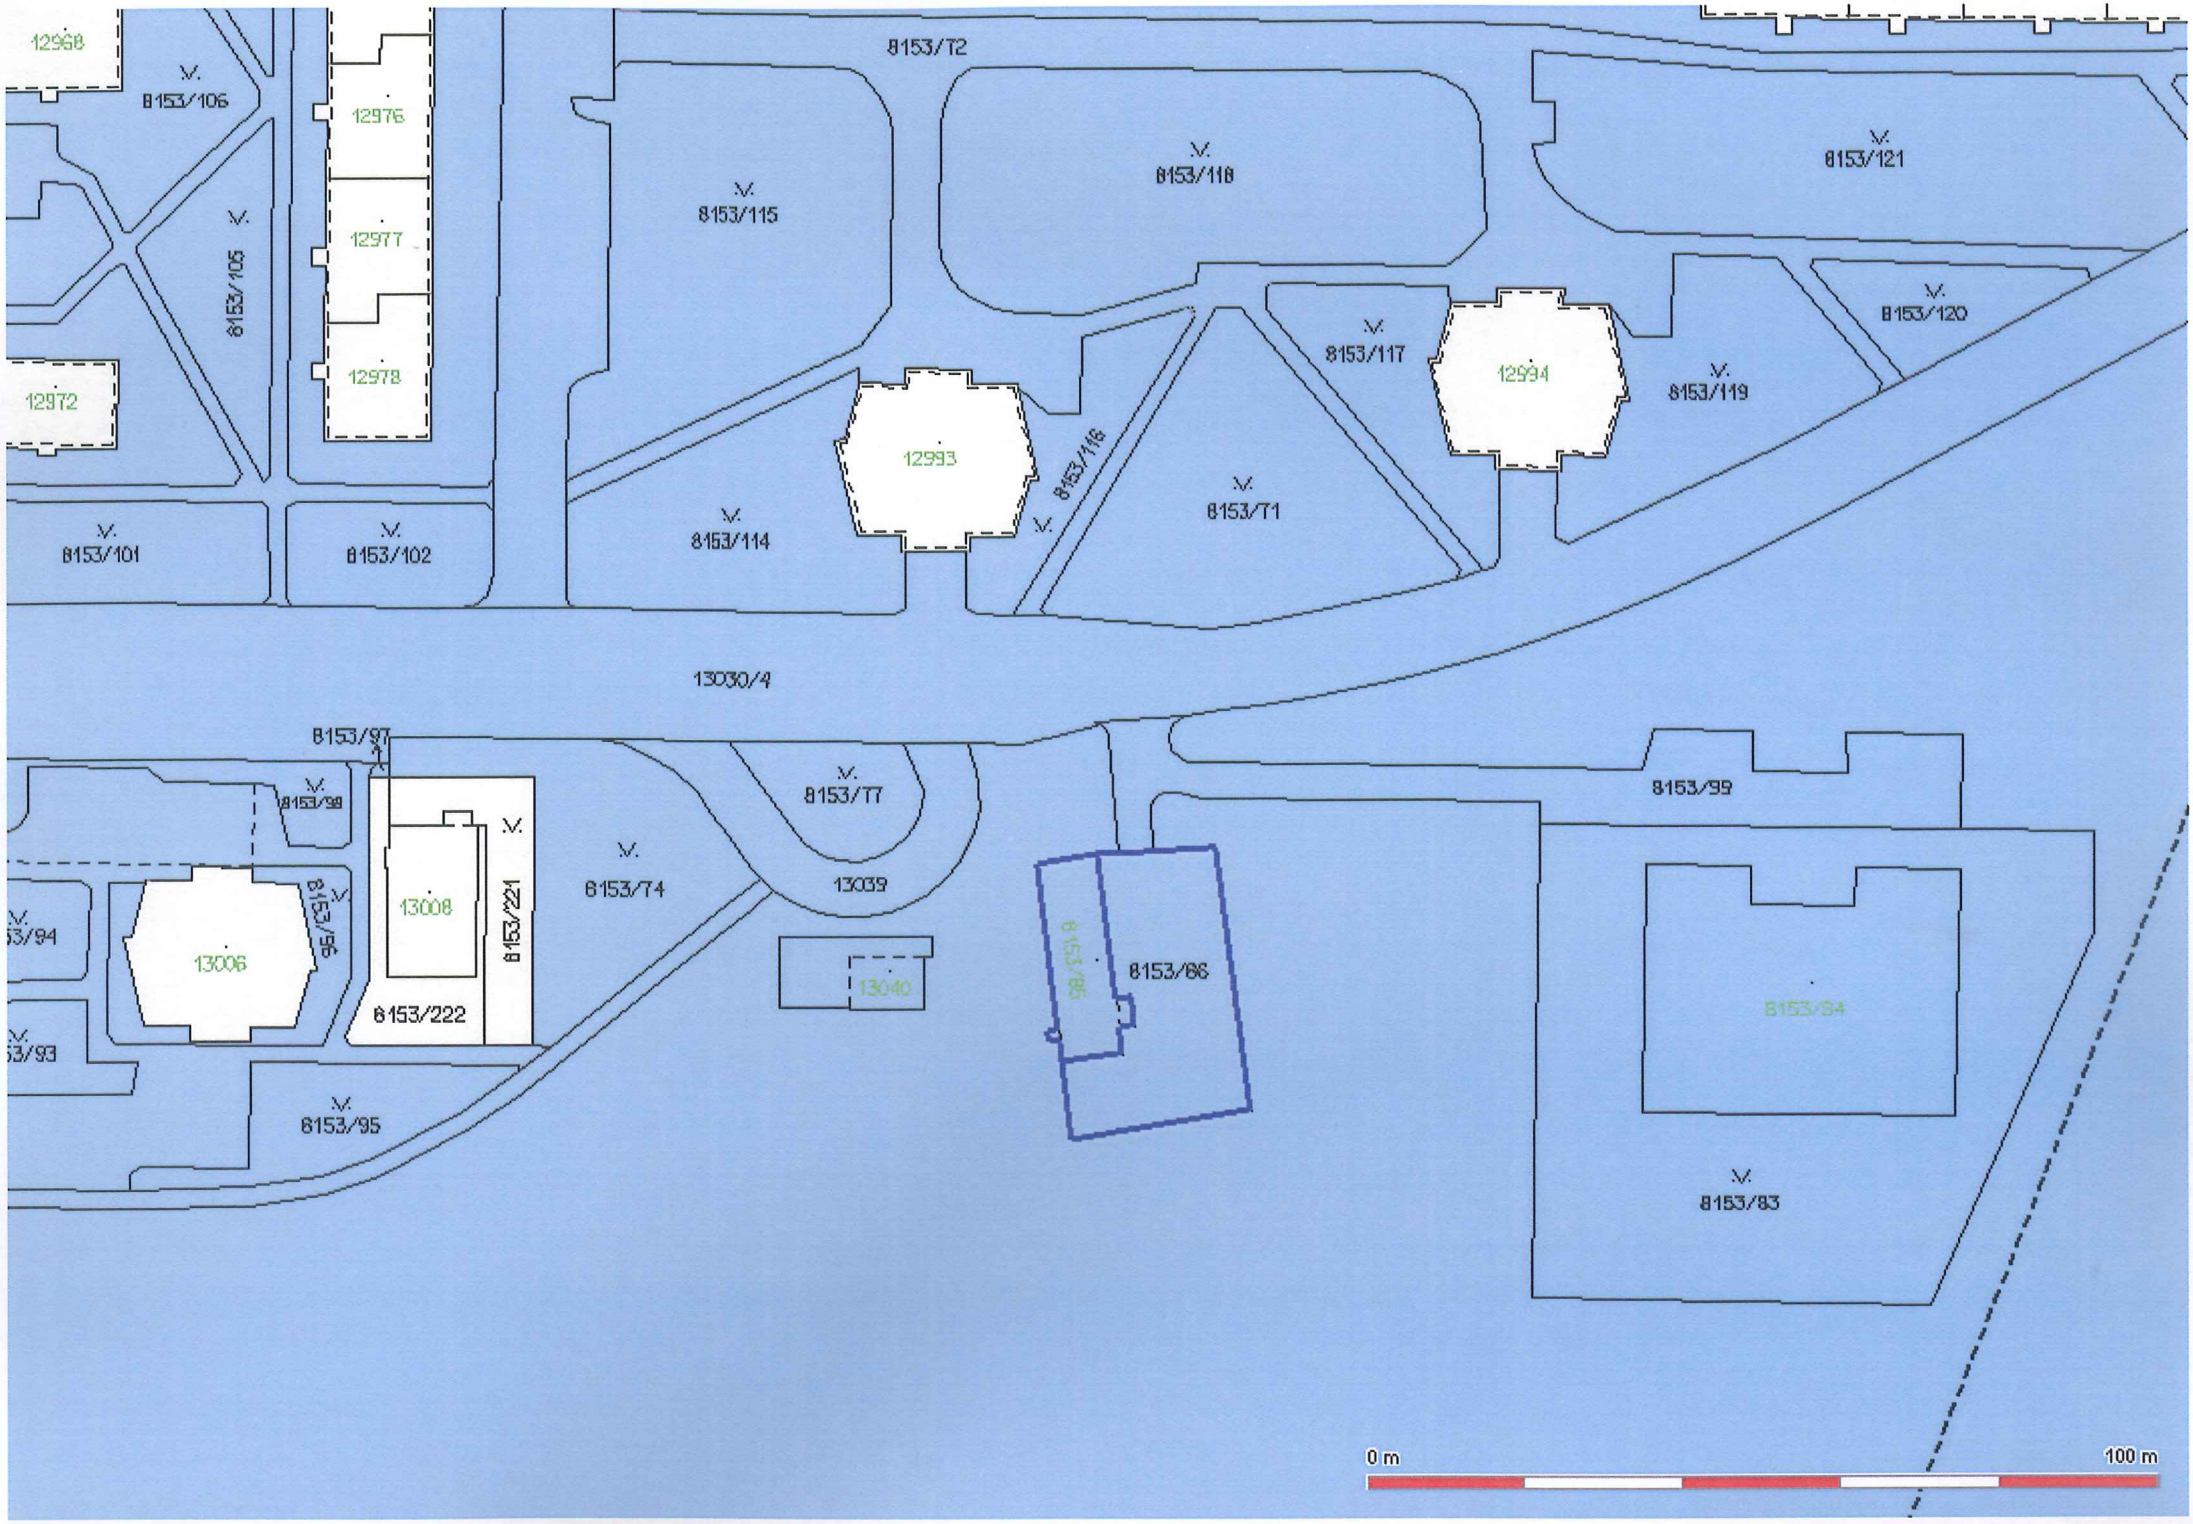
12968
V. 8153/106
12976
12977
12978
V. 8153/105
12972
V. 8153/101
V. 8153/102
8153/T2
V. 8153/115
V. 8153/118
V. 8153/121
V. 8153/120
V. 8153/117
12994
V. 8153/119
12993
V. 8153/116
V. 8153/114
V. 8153/T1
13030/4
8153/97
V. 8153/98
V. 8153/T7
13039
V. 8153/74
13006
V. 8153/96
13008
8153/221
8153/222
13040
8153/85
8153/86
8153/99
8153/84
V. 8153/83
V. 8153/95
0 m
100 m