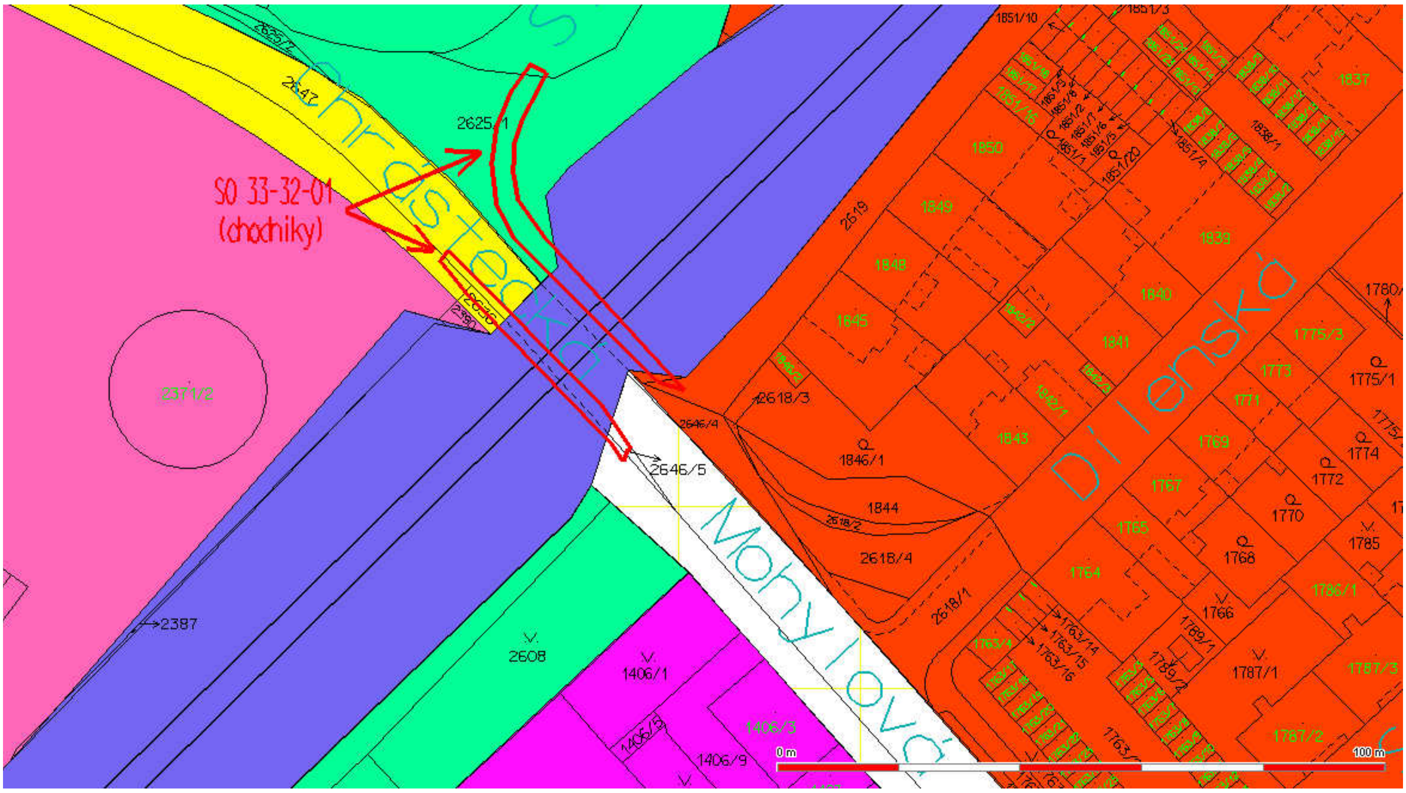
SO 33-32-01
(chodniky)
Chrástecká
Dílenská
Mohylová
2625/2
2647
2625/1
2636
2350
2371/2
2619
2618/3
2646/4
2646/5
1846/1
1844
2618/2
2618/4
2618/1
2387
2608
1406/1
1406/5
1406/3
1406/9
1851/10
1851/3
1850
1849
1848
1845
1839
1840
1841
1843
1837
1838/1
1851/4
1851/20
1780/
1775/3
1775/1
1773
1771
1769
1767
1765
1764
1766
1768
1770
1772
1774
1785
1786/1
1787/1
1787/3
1787/2
1763/4
1763/14
1763/15
1763/16
1789/1
0 m
100 m

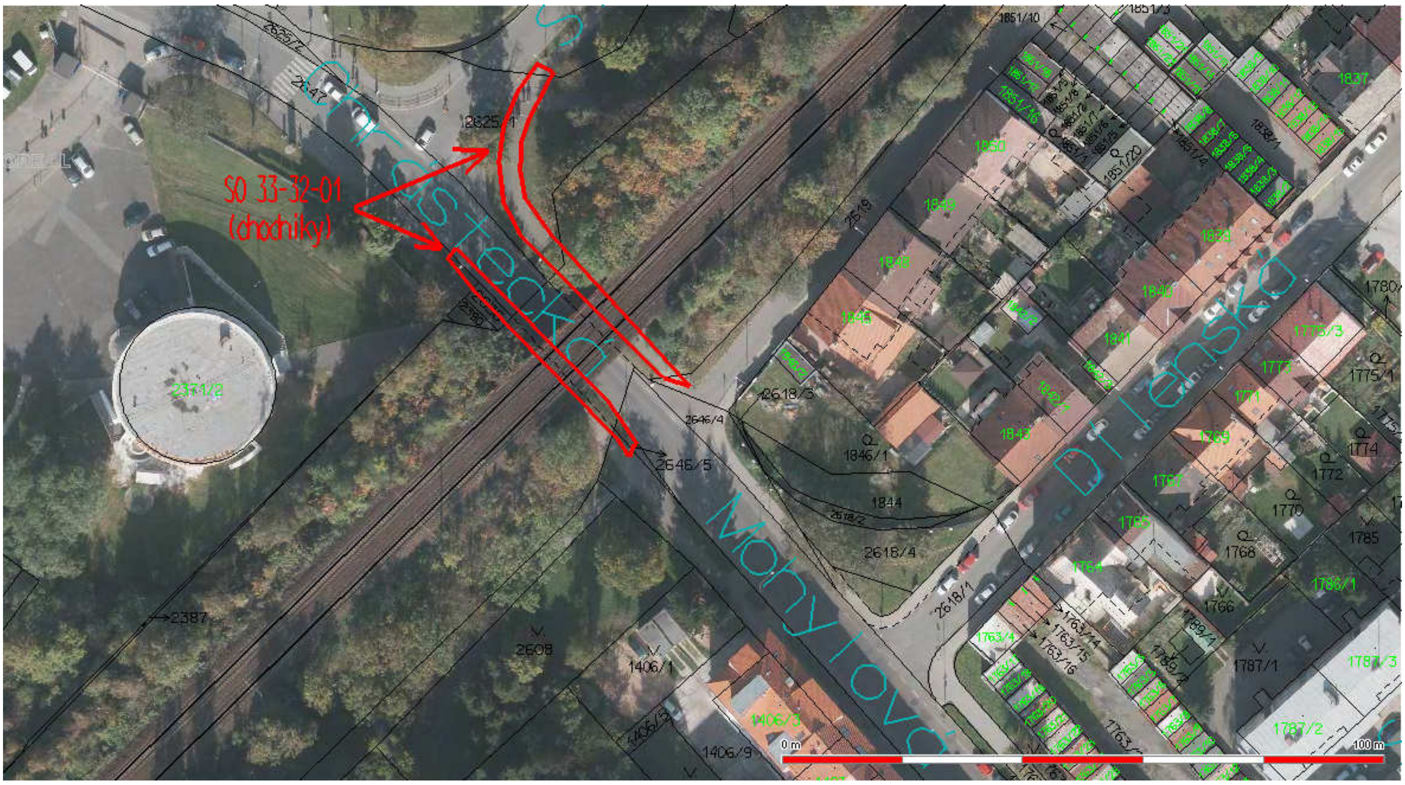
SO 33-32-01
(chodniky)
Chrástecká
Dílenská
Mohylová
2625/2
2647
2625/1
2350
2371/2
2619
2618/3
2646/4
2646/5
1846/1
1844
2618/2
2618/4
2618/1
2387
2608
1406/1
1406/5
1406/3
1406/9
1851/10
1851/3
1850
1849
1848
1845
1839
1840
1841
1843
1837
1838/1
1851/4
1851/20
1780/
1775/3
1775/1
1773
1771
1769
1767
1765
1764
1766
1768
1770
1772
1774
1785
1786/1
1787/1
1787/3
1787/2
1763/4
1763/14
1763/15
1763/16
0 m
100 m

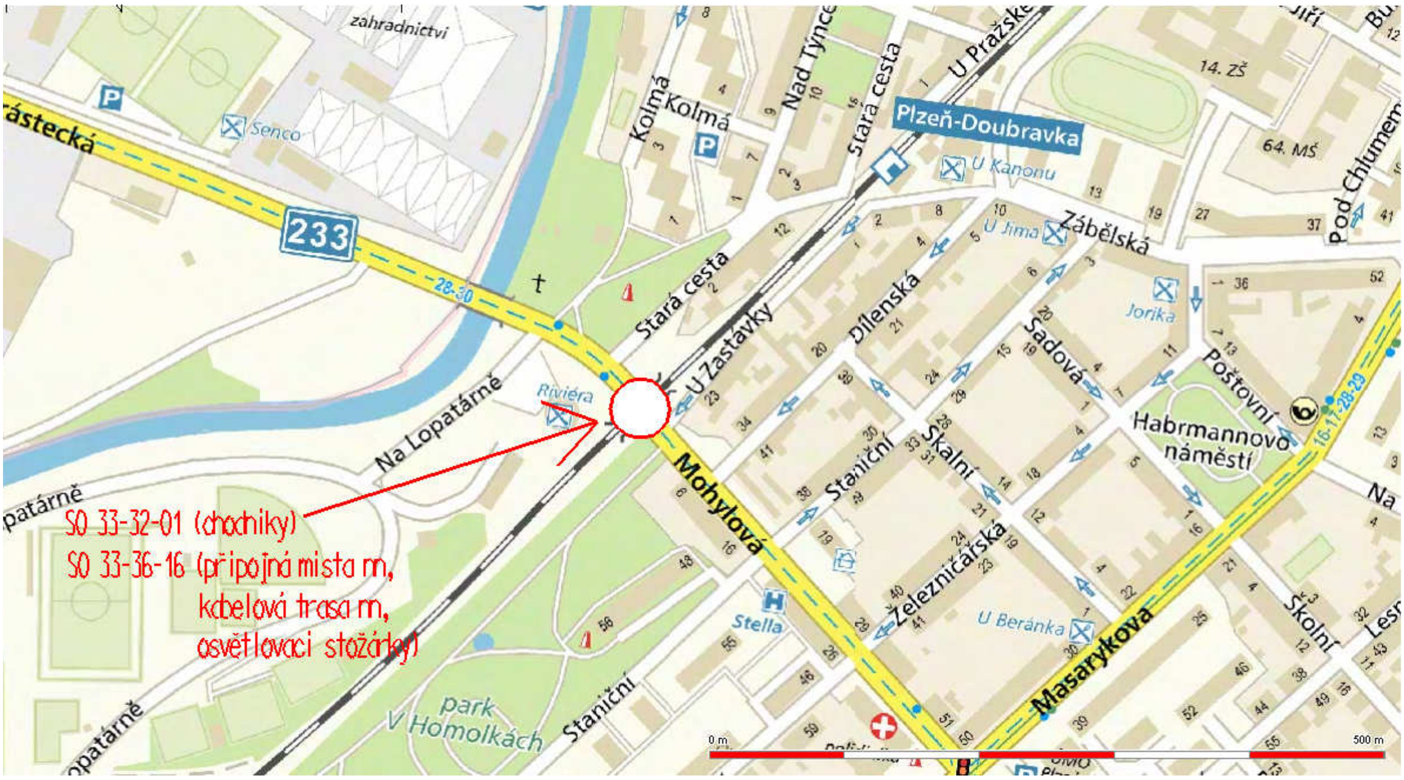

SO 33-32-01 (chodniky)
SO 33-36-16 (připojná mista m,
kabelová trasa m,
osvětlovaci stožárky)

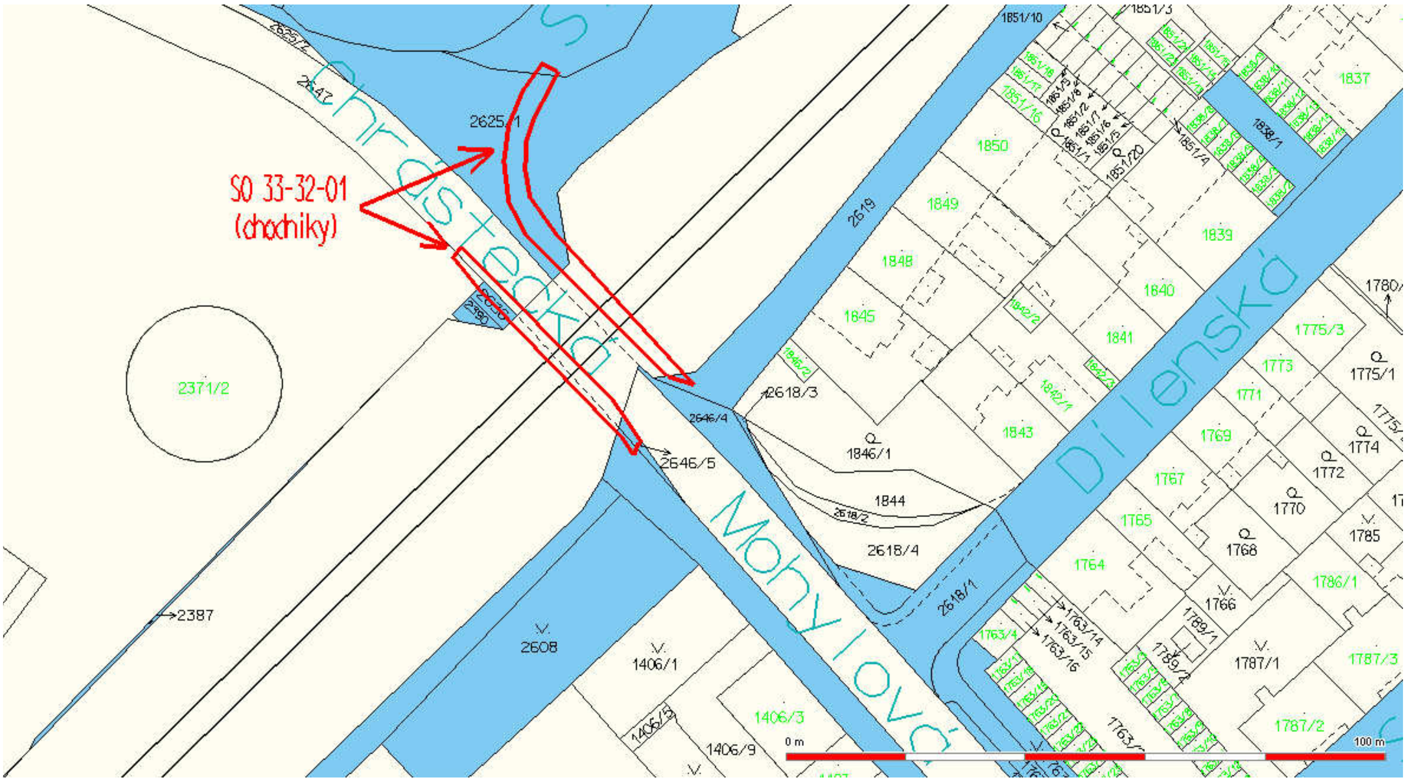

SO 33-32-01
(chodniky)