

RMO Plzeň 3 dne 5.4.2011

USNESENÍ

č.: 191

ze dne: 5. 4. 2011

ve věci: Stanovisko k uzavření budoucí směnné smlouvy a budoucí smlouvy o zřízení věcného břemene mezi městem Plzeň a společností CRANIUM FAUSTUM, s.r.o.

Rada městského obvodu Plzeň 3

k návrhu předsedy majetkové komise

I. s o u h l a s í

s uzavřením smlouvy o smlouvě budoucí směnné mezi městem Plzeň a společností CRANIUM FAUSTUM, s.r.o., IČ 29013127, Blatenská 1073/27A, Plzeň, kdy:

- město Plzeň získá do vlastnictví

dvě části pozemku p.č. 8460/2 (orná půda; celková výměra 8263 m²) o výměrách cca 1326 m² (část A) a cca 524 m² (část B) v k.ú. Plzeň – celkem cca 1850 m² (dle situačního zákresu v příloze tohoto usnesení)

- společnost CRANIUM FAUSTUM, s.r.o. získá do vlastnictví

- celý pozemek p.č. 8461/5 (orná půda) o výměře 762 m²
 - část pozemku p.č. 8461/3 (ostatní plocha, ostatní komunikace; celková výměra 778 m²) o výměře cca 152 m²
 - část pozemku p.č. 8462/19 (orná půda; celková výměra 2090 m²) o výměře cca 221 m²
 - část pozemku p.č. 8461/1 (orná půda; celková výměra 3657 m²) o výměře cca 510 m²
 - část pozemku p.č. 8459/1 (orná půda; celková výměra 10442 m²) o výměře cca 205 m²
- vše v k.ú. Plzeň – celkem cca 1850 m² (dle situačního zákresu v příloze tohoto usnesení)

a dále s uzavřením smlouvy o smlouvě budoucí o zřízení věcného břemene práva vedení, provozování a oprav dvou vodovodních řadů DN 600 v pozemku p.č. 8460/2 k.ú. Plzeň, mezi městem Plzeň jako budoucím oprávněným a společností CRANIUM FAUSTUM s.r.o., IČ 29013127, Blatenská 1073/27A, Plzeň jako budoucím povinným s tím, že věcné břemeno bude zřízeno po dobu existence stavby obou vodovodů.

(veškeré přílohy uloženy na Úřadu MO Plzeň 3).

II. u k l á d á

tajemníkovi ÚMO Plzeň 3 informovat Odbor nabývání majetku MMP o přijatém usnesení.

Termín: 30.4.2011

Zodpovídá: vedoucí odboru majetkového

Jiří Strobach
starosta MO Plzeň 3

Odpovídá schválenému
a podepsanému usnesení



Radislav Neubauer
místostarosta MO Plzeň 3

PŘÍLOHA č. 1

ZAS

NABÍZENÝ POZEZEK - ZÍSKÁ, MĚŠTO


POZEZEK 8460/2 PLOCHA A 1306m²
 PLOCHA B 524m²
 1850m²

POPTÁVANÝ POZEZEK - ZÍSKÁ, ŽADATEL


POZEZEK 8461/5 762m²
 ČÁST POZEZKU 8459/1 205m²
 ČÁST POZEZKU 8461/3 152m²
 ČÁST POZEZKU 8462/19 221m²
 ČÁST POZEZKU 8461/1 510m²
 1850m²

MICHAELA BLAZKOVÁ, ČESKÁ REPUBLIKA JIRÍ MATERNÁ, JIŘÍ NEUJMANN KAREL NEUJMANN
MĚSTO PLZEŇ
GRANIUM FAUSTUM, S.R.O.
ČESKÁ REPUBLIKA (RO)
KREIN-PROPERTIES, S.R.O.
IMIGRENT, PLZEŇ, S.R.O.

DOKUMENT ZASTAVOVACÍ DĚREBEL
 MÍSTO PLZEŇ, HOKSKÁ PŮL
 NÁT. ÚZEMÍ PLZEŇ 721081
 VTRŽE 19-4-2010
 MĚŘITKO 1:1000
 PROJEKTOVALI AIP, PLZEŇ, S.R.O.
 ČÍSLO: VGH/0001/P/131/07
 MŠ: 1/21-1/10

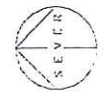

MAVRH
 HRANICE

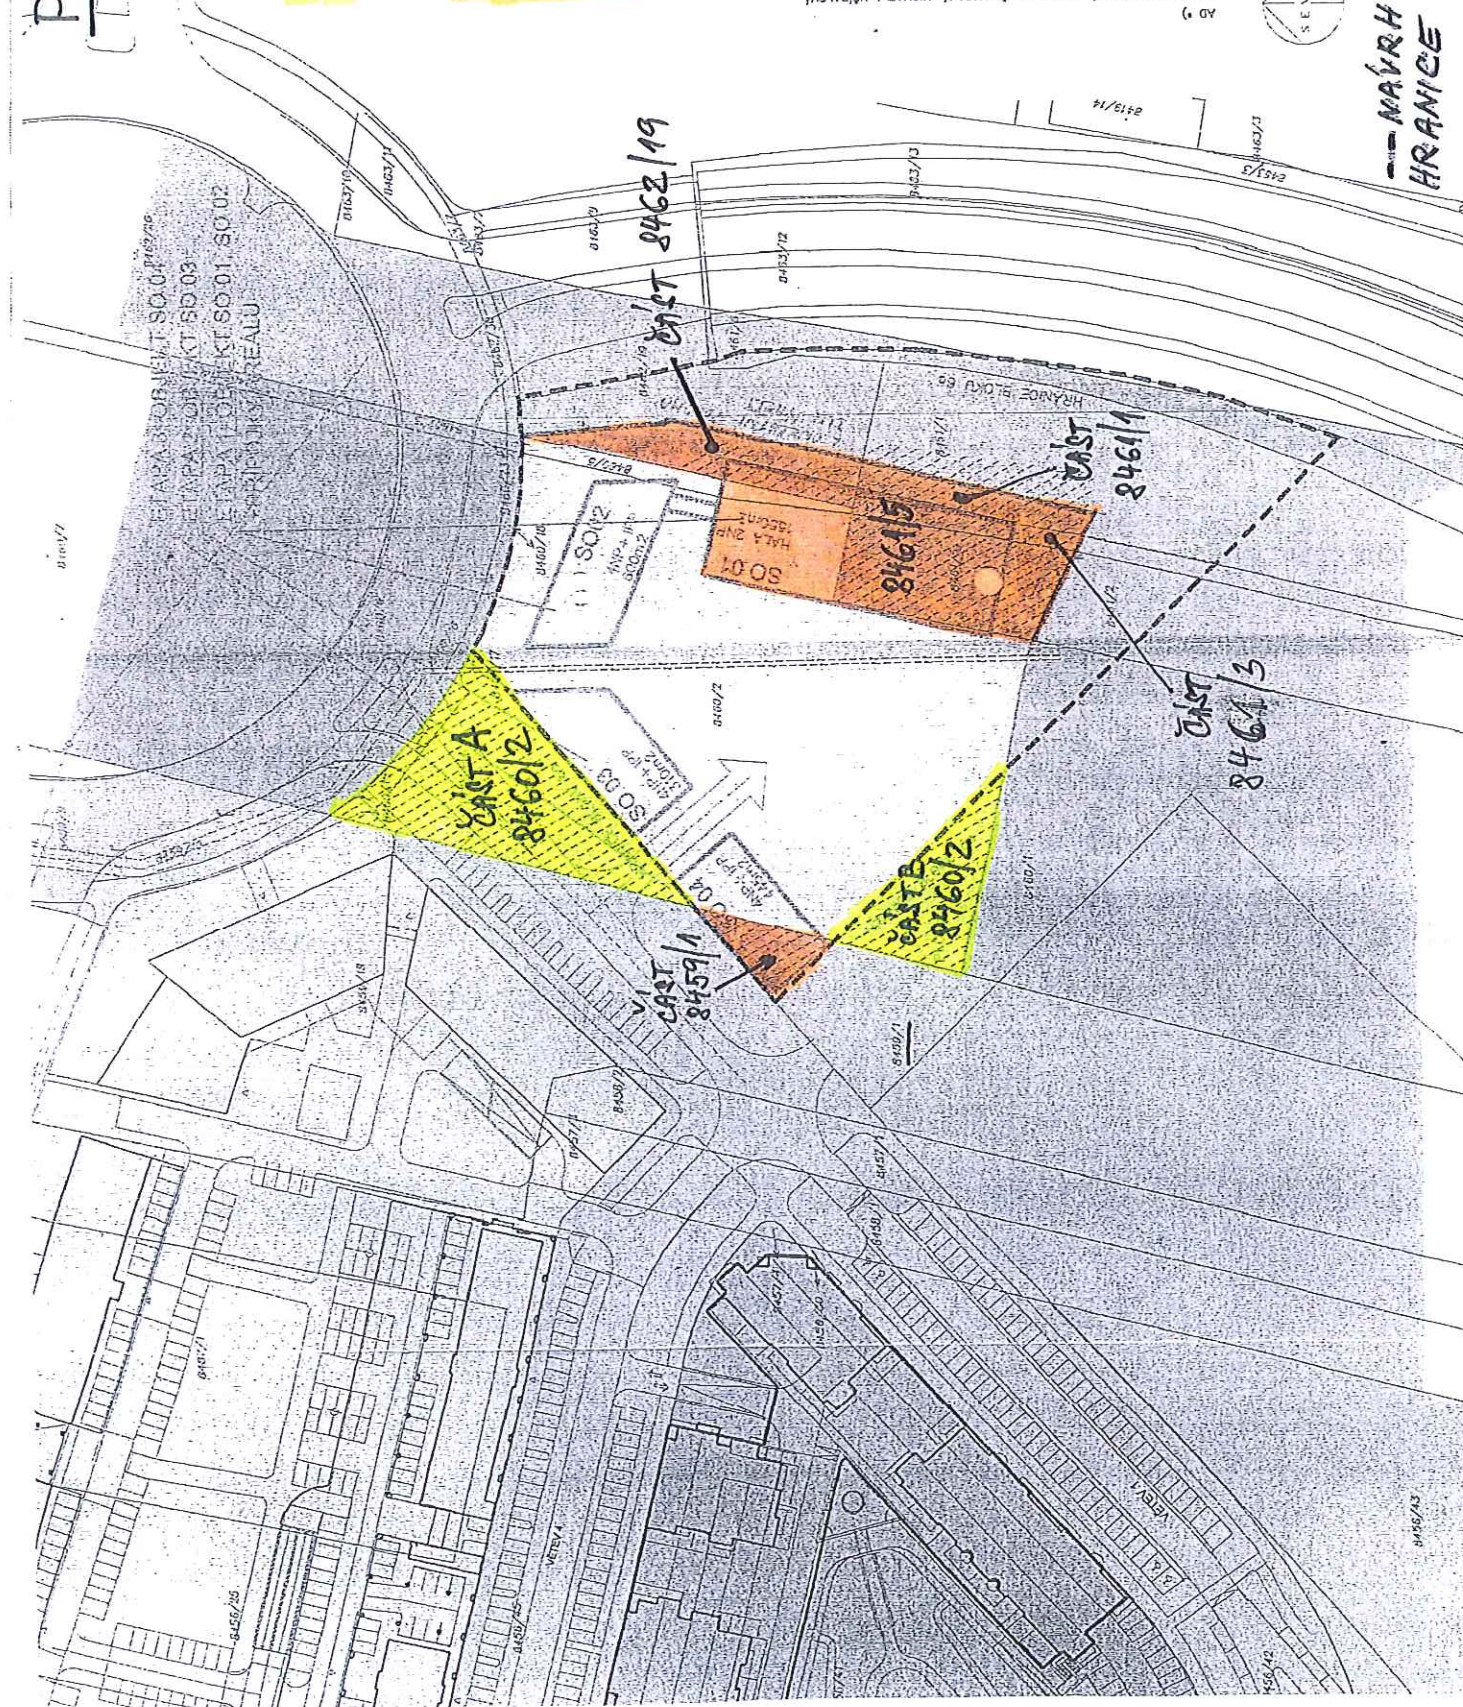

Příloha č. 1

Příloha č. 1