

ZASTAVO


Příloha v. 8

NABÍZENÝ POZEMEK
 POZEMEK 8460/2 PLOCHA A 1326m²
 PLOCHA B 524m²
 1850m²


POPTÁVANÝ POZEMEK
 POZEMEK 8461/5 762m²
 ČÁST POZEMKU 8429/1 205m²
 ČÁST POZEMKU 8461/3 152m²
 ČÁST POZEMKU 8462/19 221m²
 ČÁST POZEMKU 8461/1 510m²
 1850m²

MICHAELA BLAŽKOVÁ, ČESKÁ REPUBLIKA JIRÍ MATERNKA, JIRÍ NEUMANN, KARL NEUMANN	MĚSTO PLZEŇ	GRANIUK FAUSTUM, S.R.O.	ČESKÁ REPUBLIKA (fso)	KEEN PROPERTIES, S.R.O.	IMMURENT PLZEŇ, S.R.O.	*)
--	-------------	-------------------------	-----------------------	-------------------------	------------------------	----

DOKUMENT ZASTAVOVACÍ GENEREL
 MÍSTO PLZEŇ, BORSKÁ POLE
 KAT. ÚZEMÍ PLZEŇ 72.0981
 VERZE 19-4-2010
 MĚŘÍTKO 1:1000
 PROJEKTANT AIP PLZEŇ, S.R.O.
 EMAIL: VLCE@AIP-PLZEN.CZ
 TEL.: 373-731-616

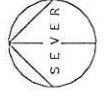

MAURA HRAHICE

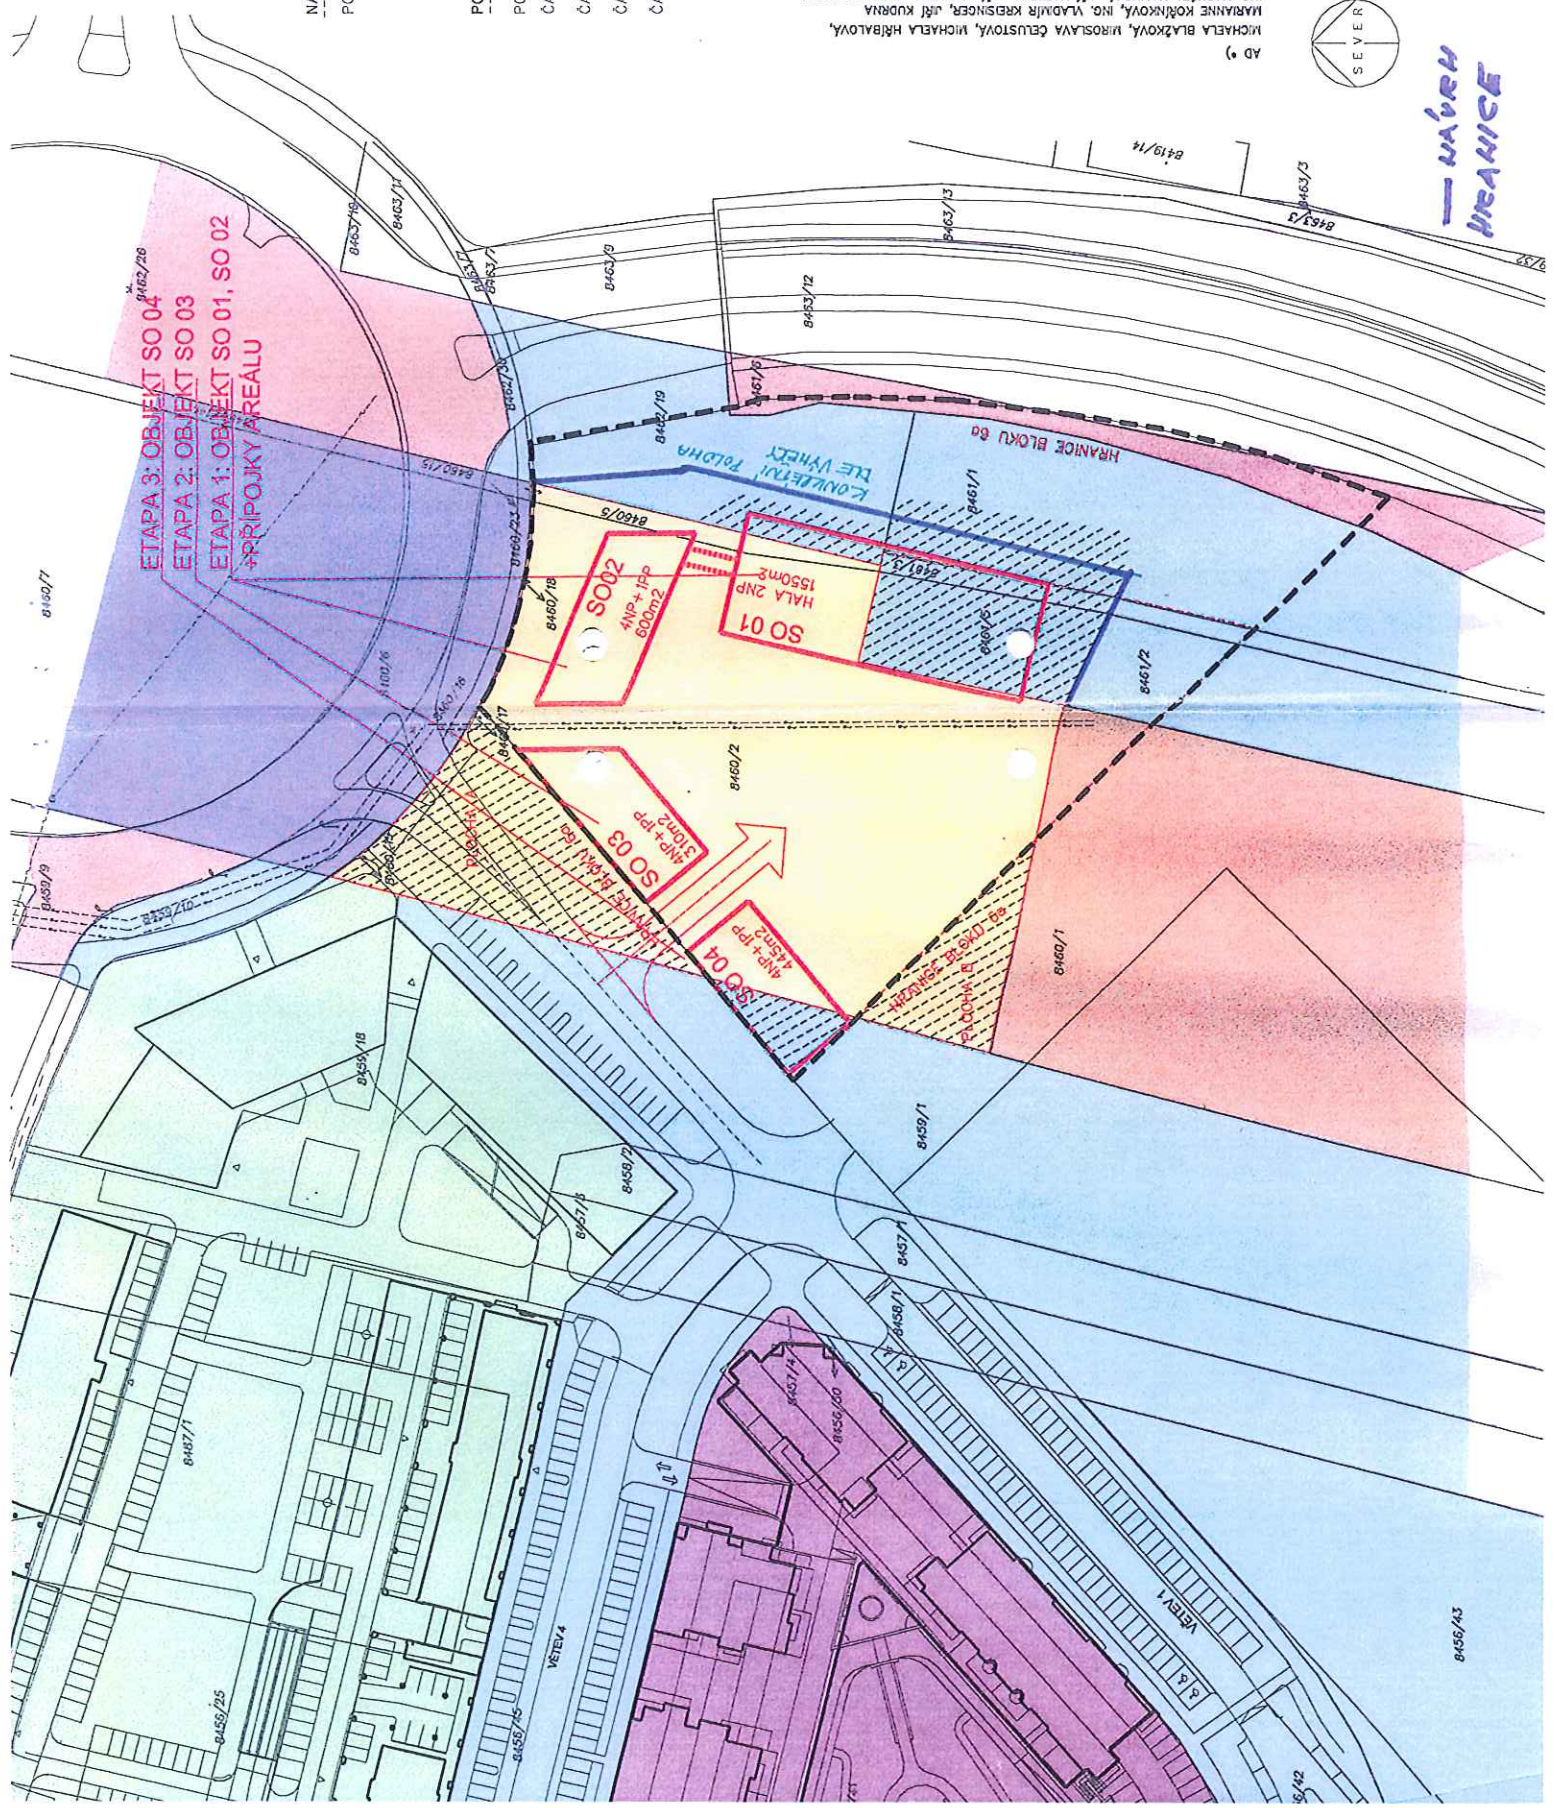

ETAPA 3: OBJEKT SO 04
 ETAPA 2: OBJEKT SO 03
 ETAPA 1: OBJEKT SO 01, SO 02
 PŘÍPOJKY AREÁLU

SO 02
 4NP+1PP
 600m²

SO 01
 HALA 2NP
 1550m²

SO 03
 4NP+1PP
 310m²

SO 04
 4NP+1PP
 245m²

AD *) MICHAELA BLAŽKOVÁ, MIROSLAVA ČELUSTOVÁ, MICHAELA HRBALOVÁ,
 ING. MAREKTA MAJUNSKÁ, JIRÍ MATERNKA, JIRÍ NEUMANN, KARL NEUMANN,
 MUDR. ALEXANDRA SKLENKOVÁ, ING. OLDŘICH ŠIRČKA, UDR. EYANUELA ŠERVOVA