


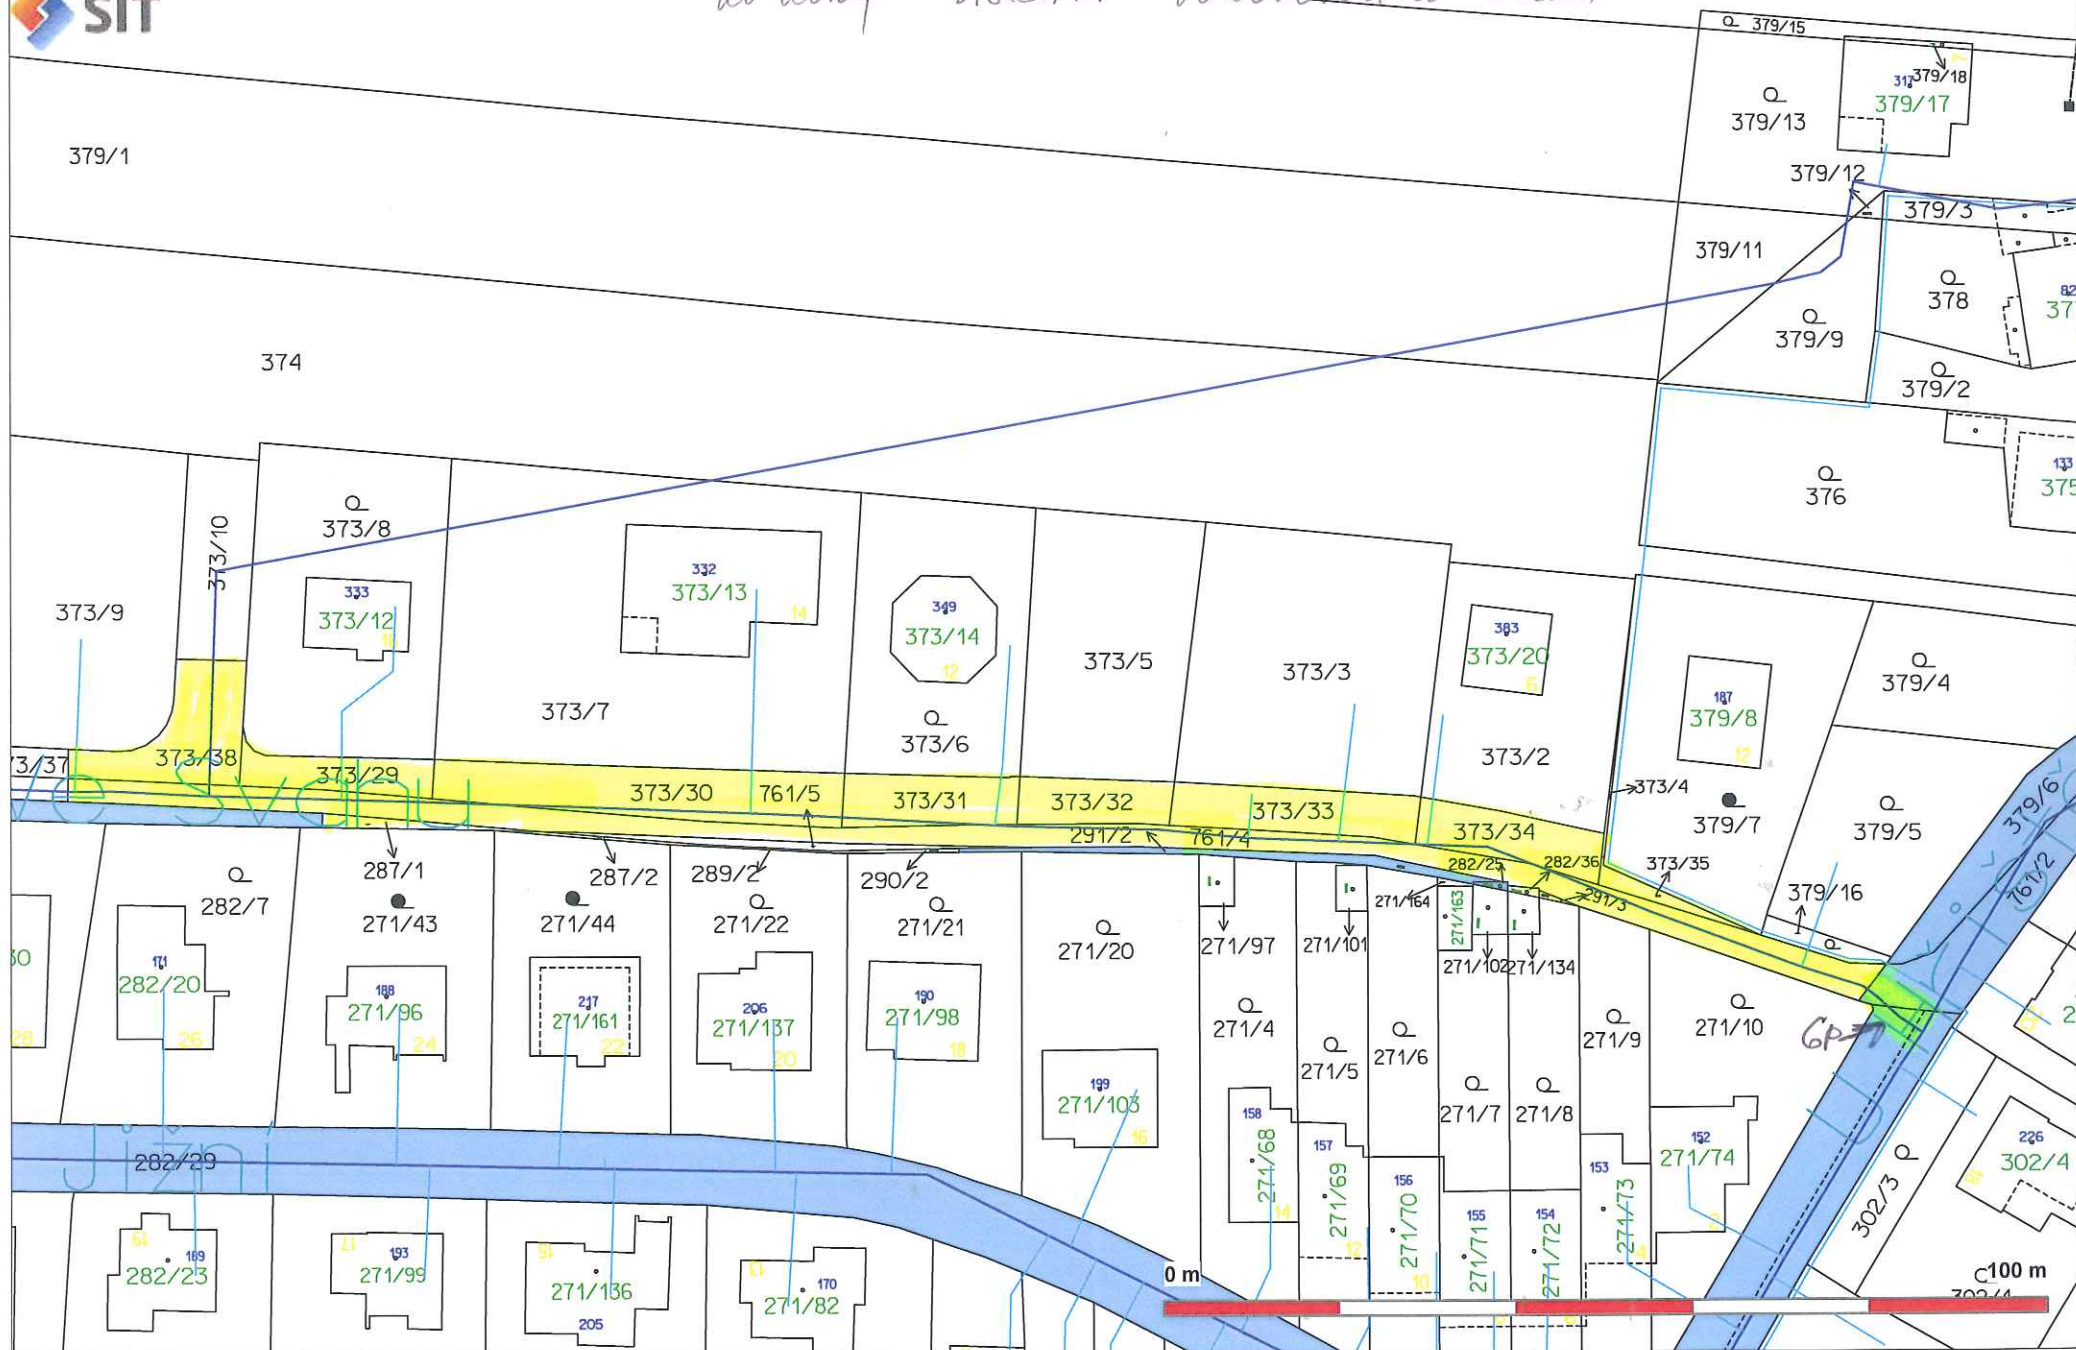

VEČNÉ BŔEŤENO MESTO POVINNÝ
do doby ziskom vodovodného radu



Príloha č. 6