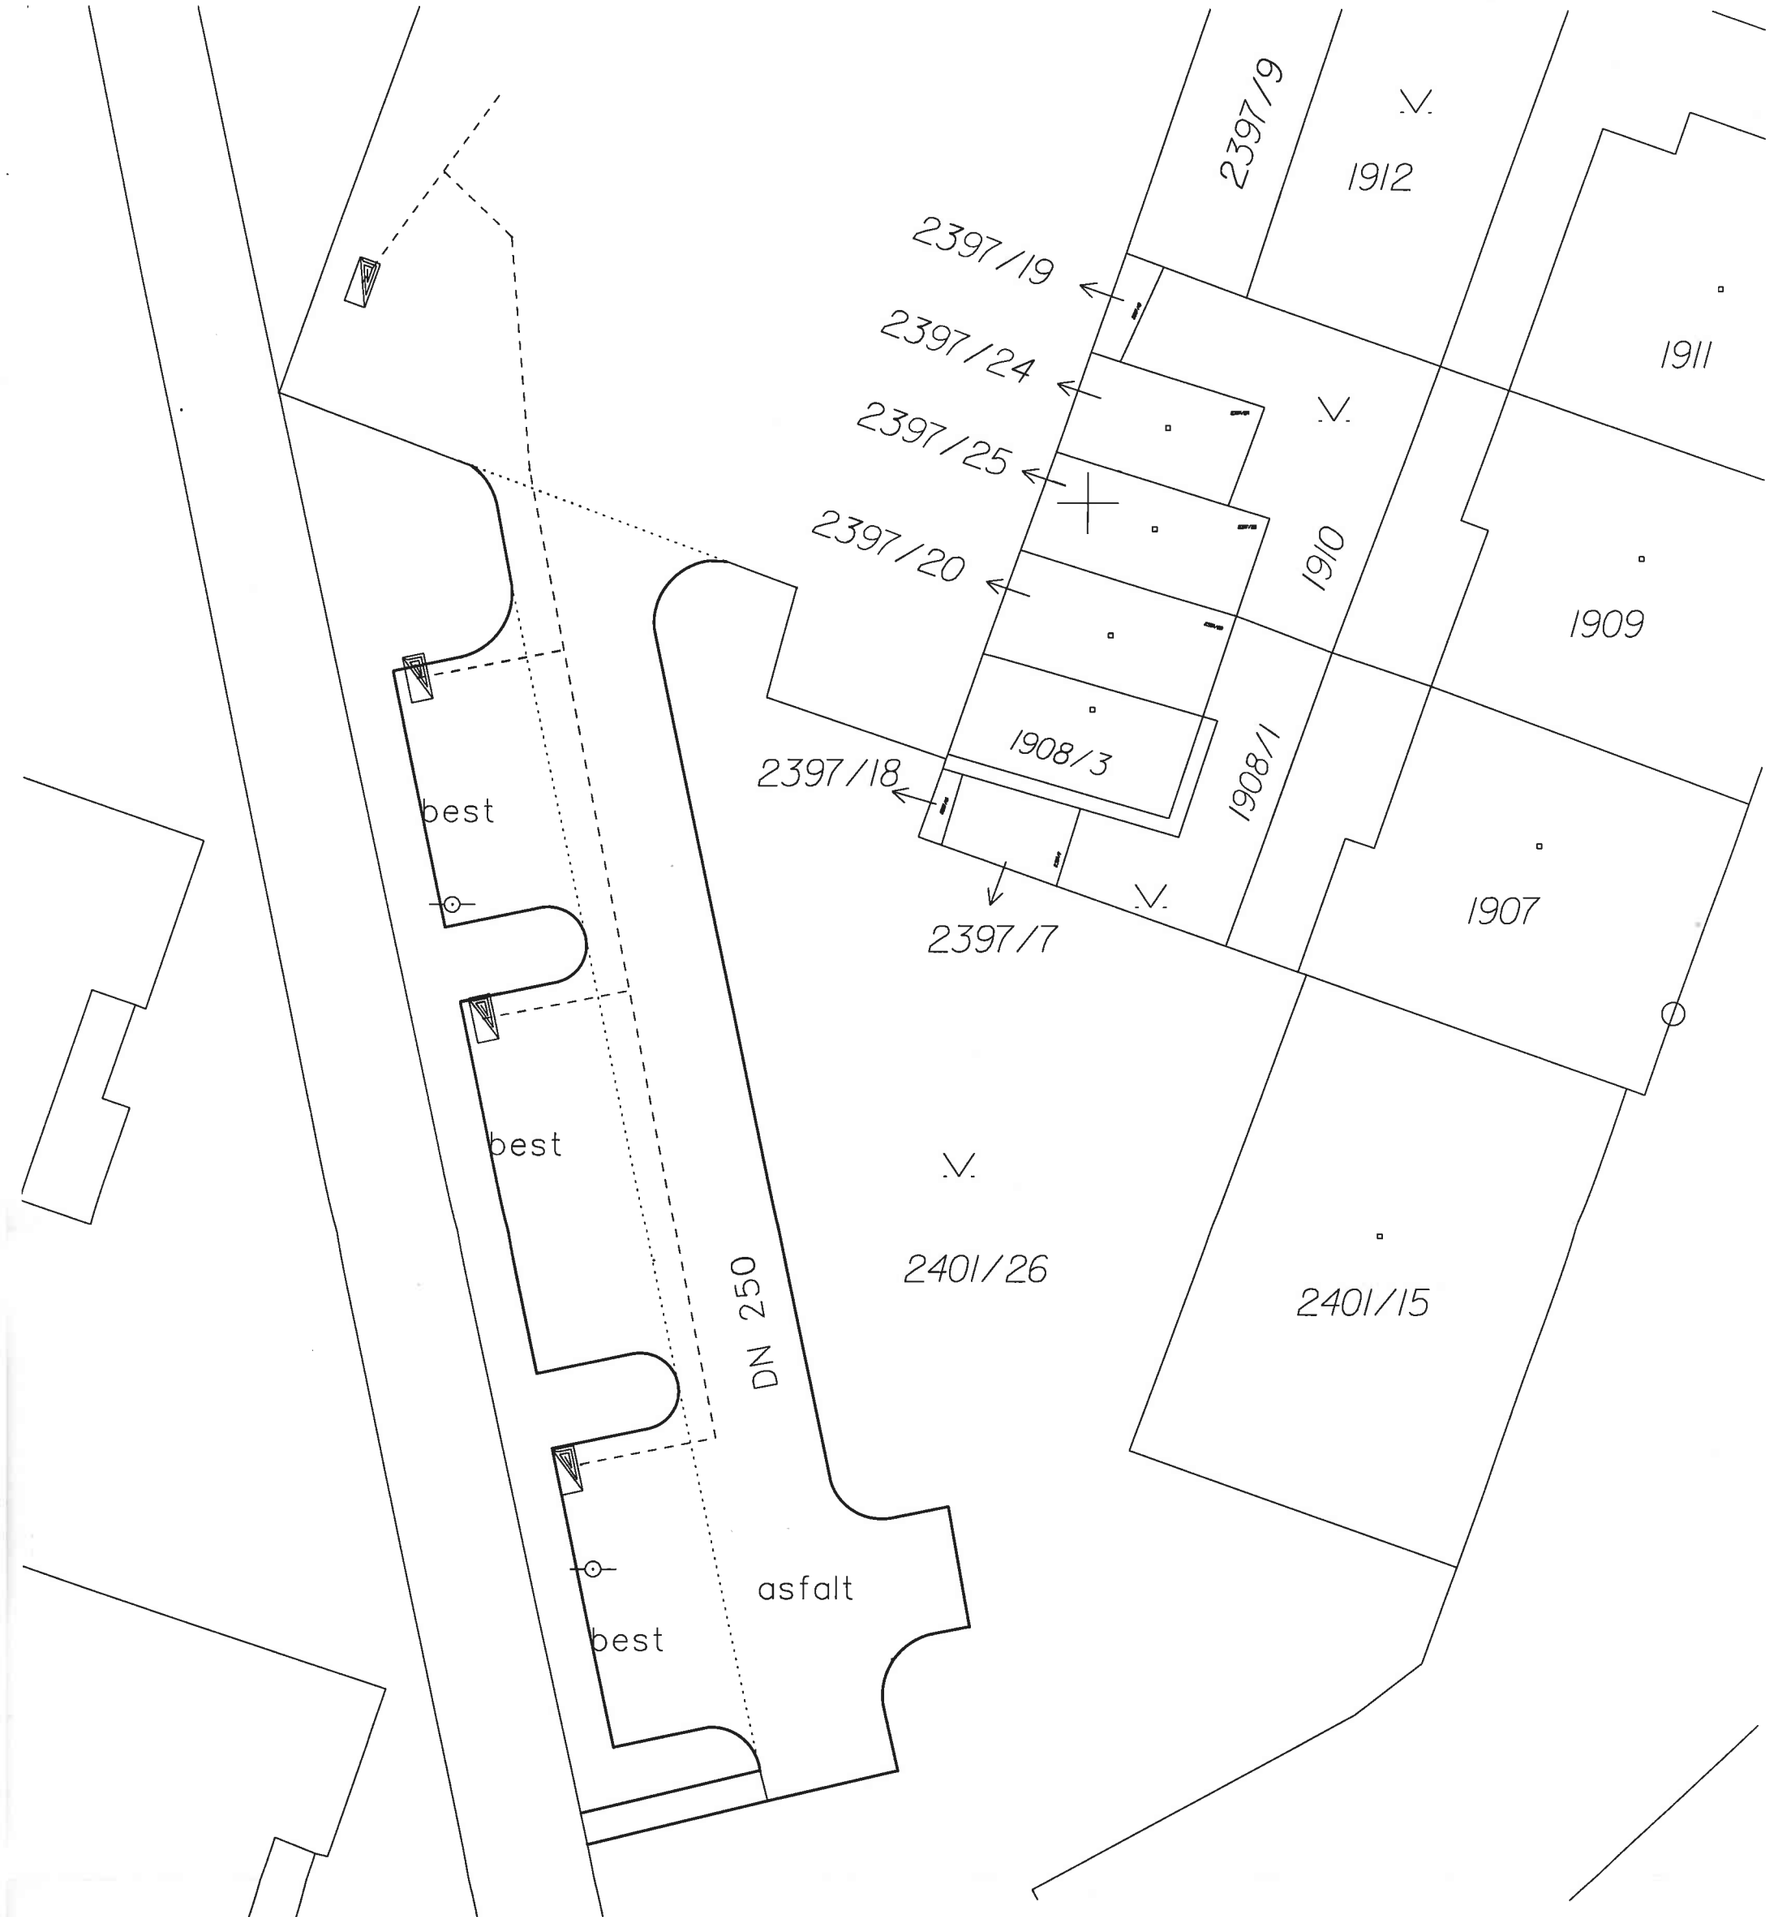


STAVPRAN® S.R.O.
stavební, projekční, inženýrská a obchodní činnost

STAVPRAN, spol. s r. o.
RESSLOVA 332/12, 301 00 PLZEŇ

Ved.projekce	Ved.projektant	Zodpov.projektant	Formát	2 A4
Ing.Pavel Smolík		Ing. Pavel Smolík	Datum	12/2011
			Účel	PD
Vypracoval	Tech.kontrola	Schválil	Č.zak.	.. /12/2011
Jiří Aišman	Ing. Pavel Smolík		Měřítko	1 : 200
			Poznámka	
Obec Plzeň		Kraj Plzeňský		
Objednatel Stavpran, spol. s r.o.				
Akce Stavba bytového domu proluka Nad Týncem, na parc. p.č. 1893/2 v k.ú. Doubravka			č.výkresu	č.vyhotovení
Obsah Parkoviště - situace				