




Priloha 2/2

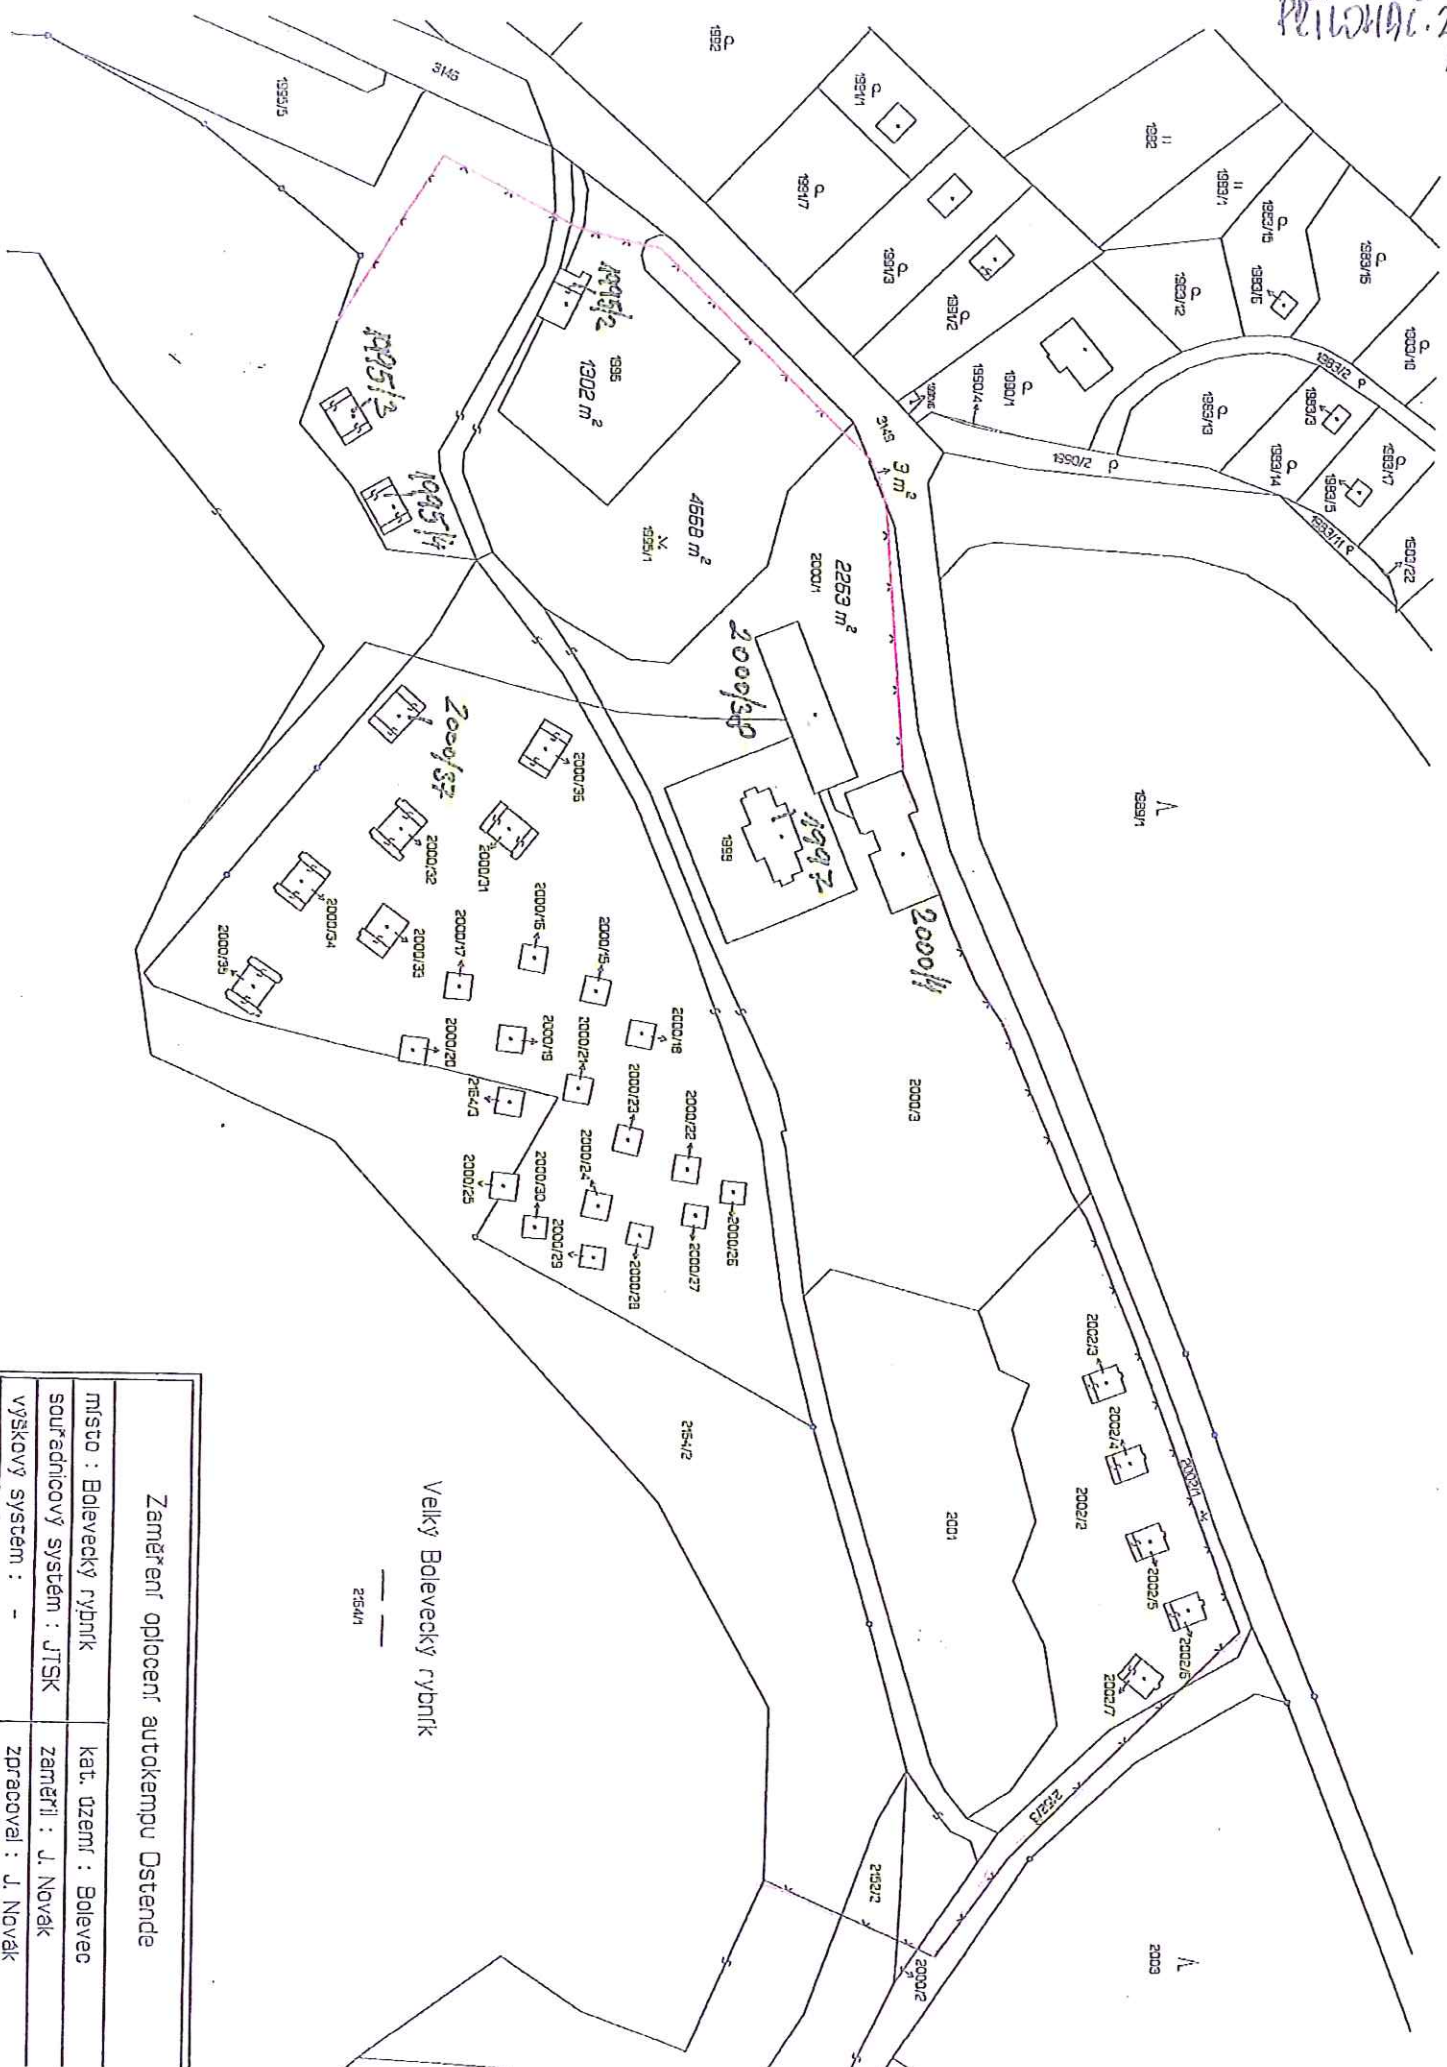

Velký Bolevecký rybník

2154/1

Zaměření ploceň autokempu Ostende

Zaměření ploceň autokempu Ostende	
miřto : Bolevecký rybník	Kat. území : Bolevec
souřadnicový systém : JTSK	zaměření : J. Novák
výškový systém : -	Zpracoval : J. Novák