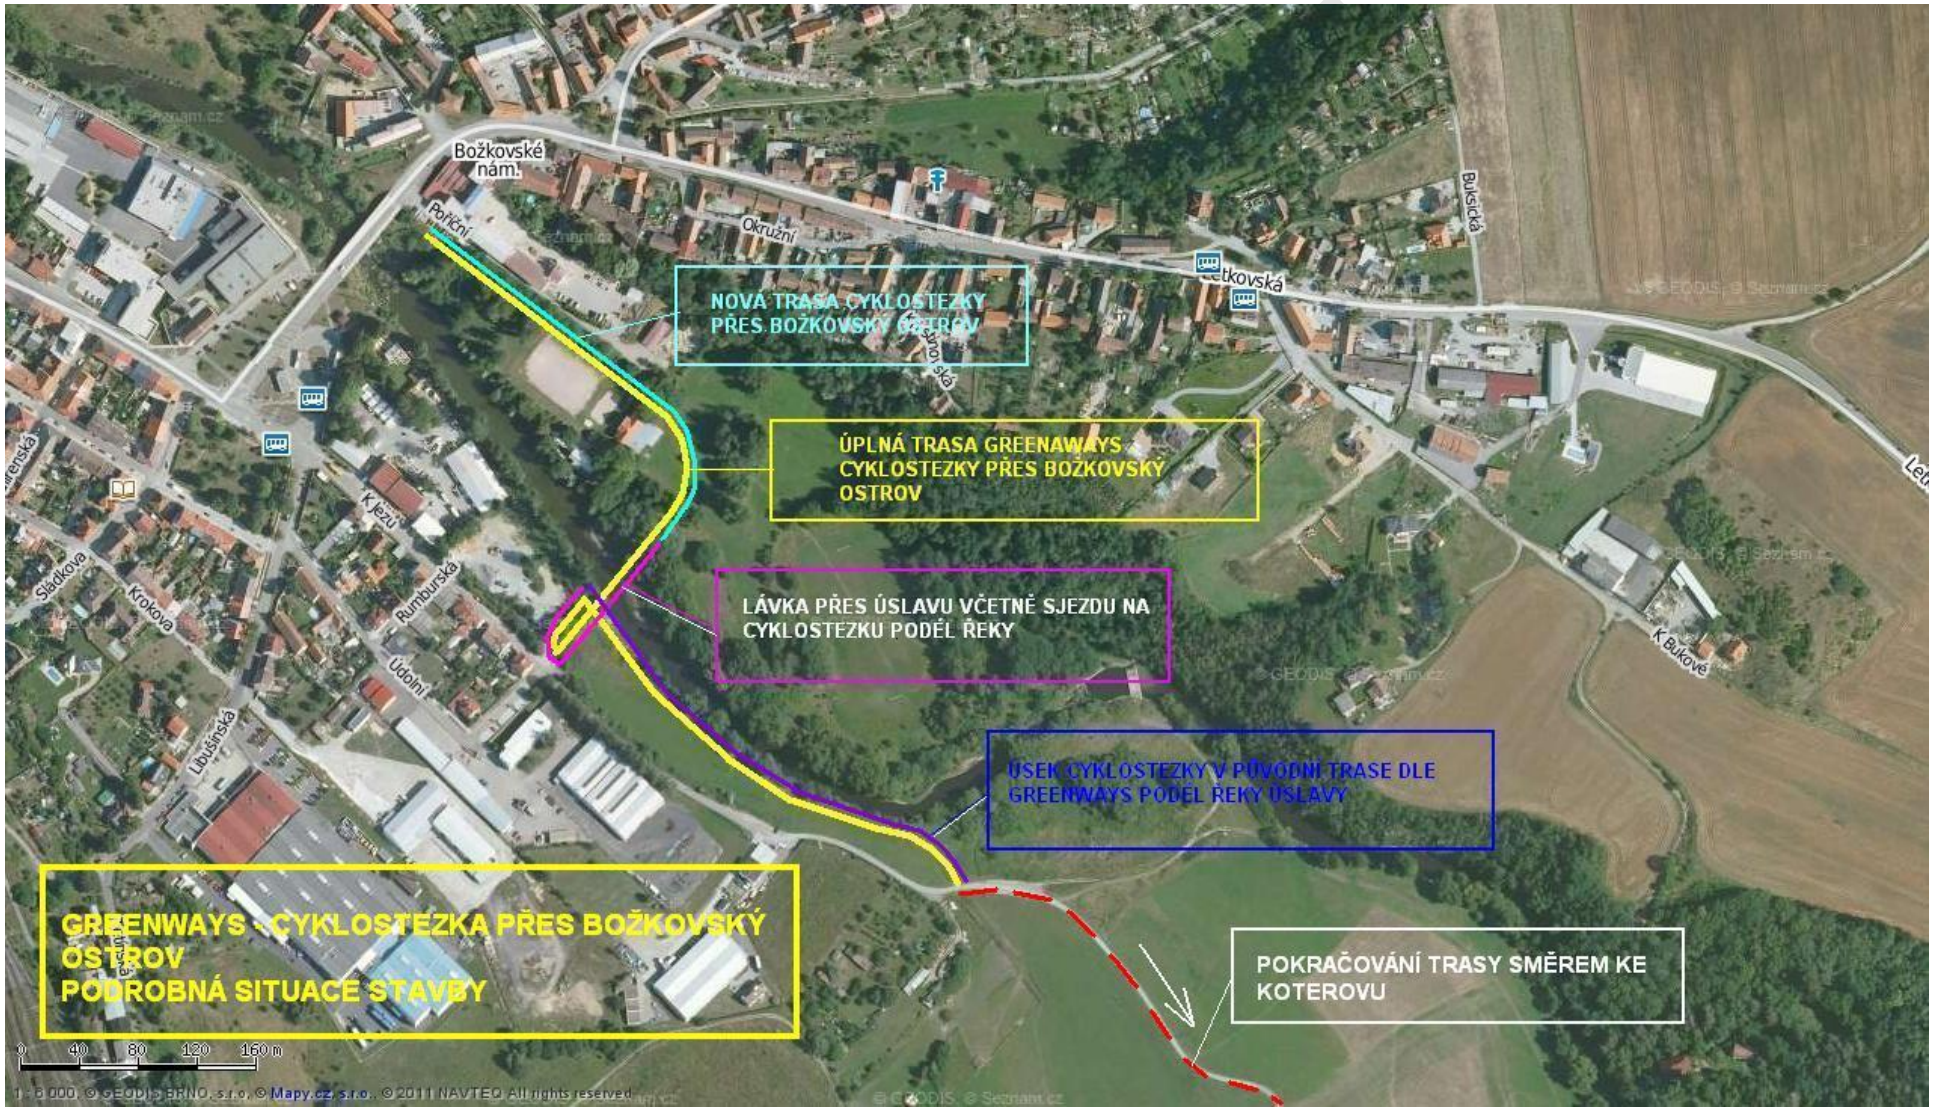Příloha č. 2 – podrobná situace stavby