



SPRÁVA VEŘEJNÉHO STATKU MĚSTA PLZNĚ

příspěvková organizace

Klatovská tř. 10 a 12, 301 00 Plzeň

zapsána v obchodním rejstříku vedeném Krajským soudem v Plzni oddíl Pr, vložka 692

VÁŠ DOPIS ZN.:

ZE DNE:

NAŠE ZN.:

VYŘIZUJE:

TEL:

FAX:

EMAIL

DATUM:

SVSMP/18240/11/KDI

Ing. Hausdorf

378 037 168

378 037 130

hausdorf@plzen.eu

8.9. 2011

Magistrát města Plzně Odbor prodeje majetku ①		MMP – Ekonomický úřad MMP odbor prodeje majetku
DOŠLO: 13-09-2011		Skroupova 5 Plzeň
Č.j.: MMP/18240/11/KDI	Příloha: 1	Ukl. zn.: 154/2011 A/10

VĚC:

Pozemek p.č. 1692/1 v k.ú. Skvrňany (lokalita Nová Hospoda)

žádost o majetkové vypořádání s vlastníkem pozemku

Při přípravě akce „Oprava Domažlické ulice v úseku Dopravní-Prostřední“ byl zjištěn zásah oplocení pozemku p.č. 1692/1 do pozemku p.č. 2594/1 v k.ú. Skvrňany, který je v majetku města. V této souvislosti Vás žádáme o zahájení jednání o majetkovém vypořádání s vlastníkem přeploceného pozemku.

Současně je třeba do majetku města získat nedoplocenou část pozemku p.č. 1692/1 v k.ú. Skvrňany. V případě přeplocené části se jedná o výměru 66 m², v případě nedoplocené části o výměru 11 m².

Vlastníkem pozemku p.č. 1692/1 v k.ú. Skvrňany je pan Pavel Janouš, K Plzni 162/2a, 318 00 Plzeň.

Za vyřízení žádosti děkujeme.

S pozdravem

Vohradský
Ing. Ondřej Vohradský

vedoucí úseku koncepce
a dopravního inženýrství

SPRÁVA VEŘEJNÉHO STATKU
MĚSTA PLZNĚ ③
příspěvková organizace
Klatovská tř. 10 a 12, 301 00 Plzeň
IČ: 40526551 DIČ: CZ40526551

Příloha: Zaměření skutečného stavu M 1:500

Co: SVSMP-ÚKDI, archiv, EM

Ústředna: 37803 7111

IČ: 40526551

Bankovní spojení:

Internet:


Fax: 378037130

DIČ: CZ40526551

Komerční banka, a.s.

www.svsmp.cz

č.ú. 4822650297/0100

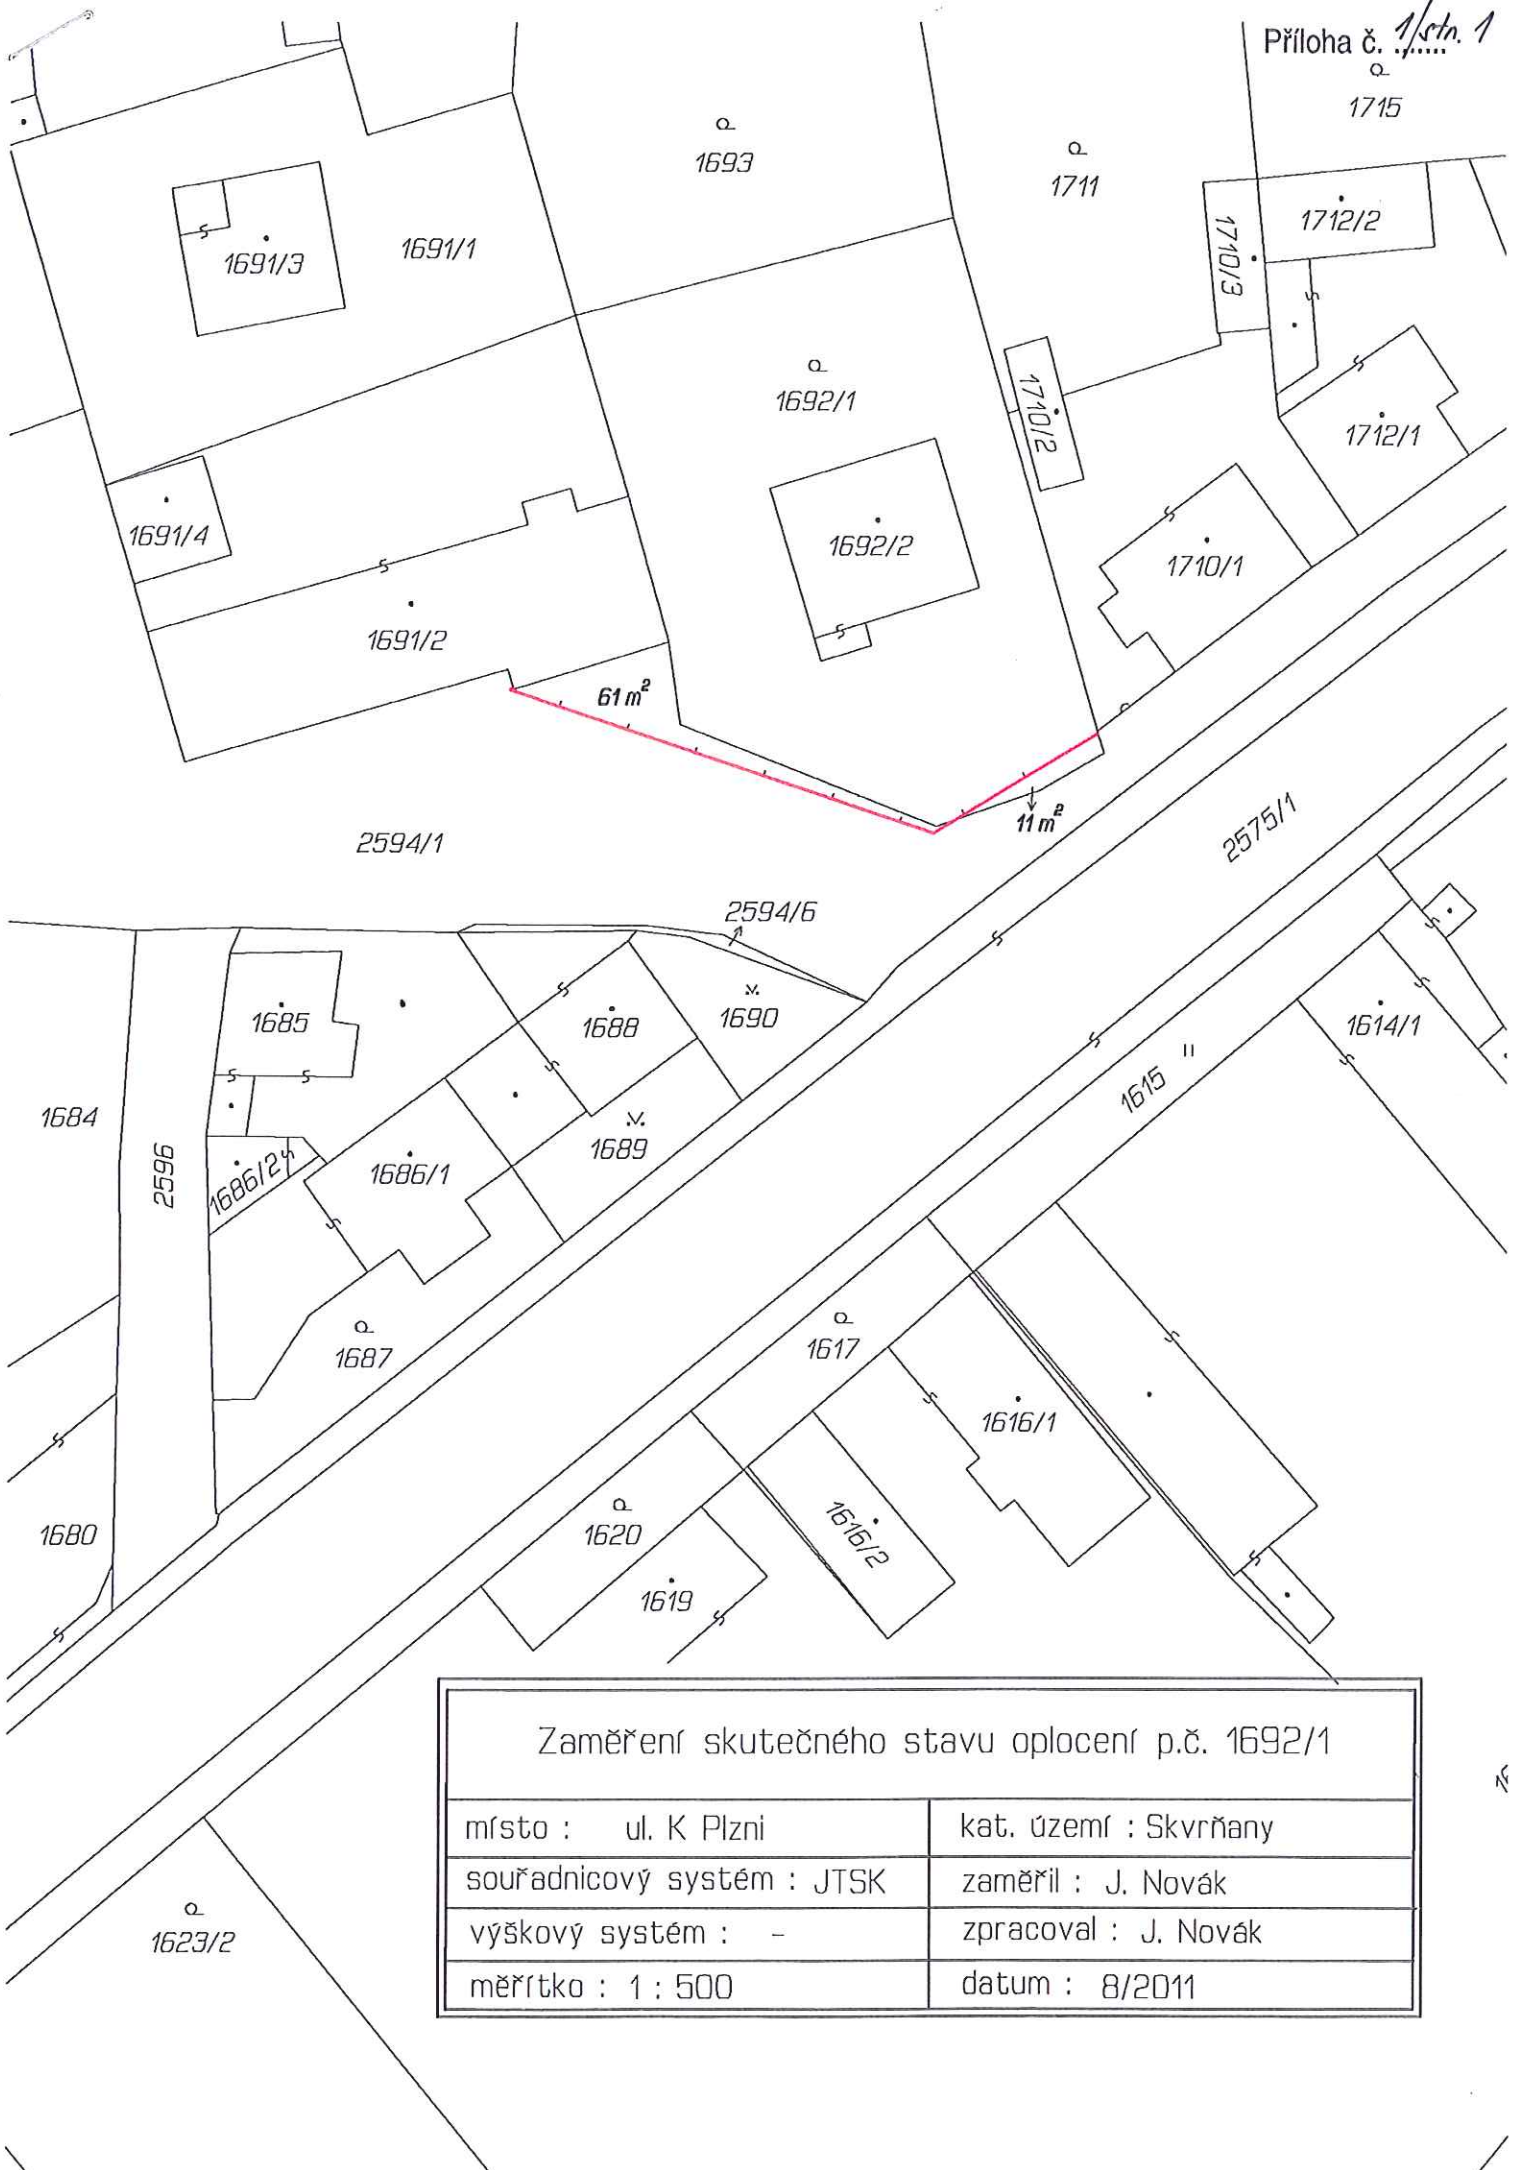

Zaměření skutečného stavu oplocení p.č. 1692/1	
místo : ul. K Plzni	kat. území : Skvrňany
souřadnicový systém : JTSK	zaměřil : J. Novák
výškový systém : -	zpracoval : J. Novák
měřítko : 1 : 500	datum : 8/2011