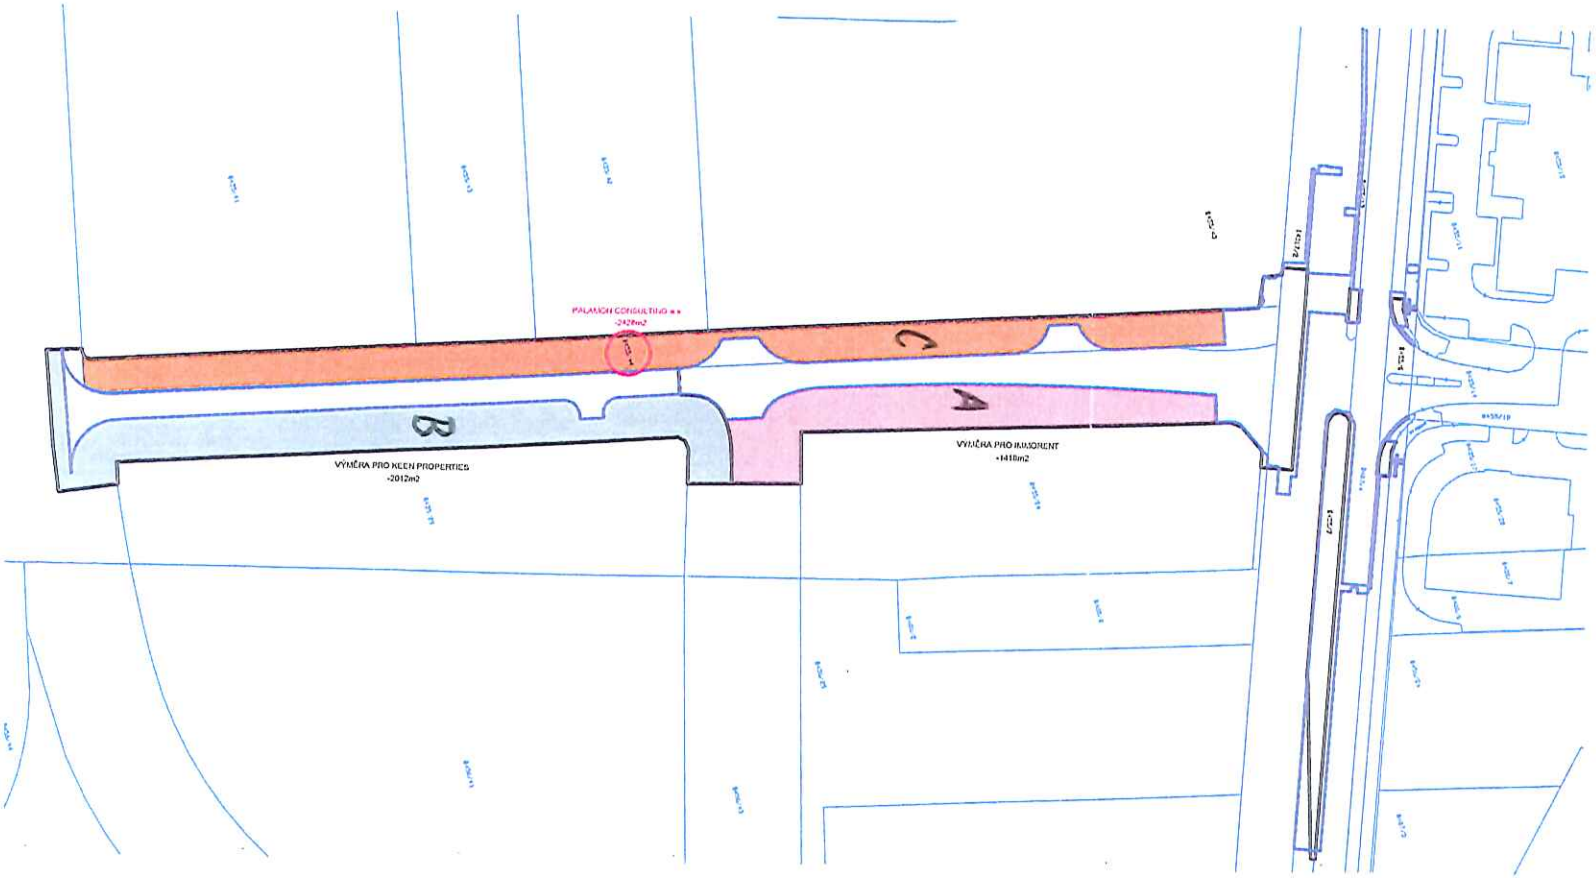


SOUŘADNICOVÝ SYSTÉM JTSK

Nadvěd s.r.o.
PROJEKT PLZEŇ PROJEKTOVÁ KANCELÁŘ
KOTEROVSKÁ 177, 326 00 PLZEŇ

	VED.PROJEKTU	ODP.PROJEKTANT	PROJEKTANT
	Václav LACYK	Ing. Karel NLOUČO	Václav LACYK
KRAJ:	PLZEŇSKÝ	OBEC, ÚŘAD	ÚMO PLZEŇ 3
OBJEDNATEL:	STATUTÁRNÍ MĚSTO PLZEŇ, ZASTOUPENÉ OM MP		

PLZEŇ, ZELENÝ TROJÚHELNÍK - JIH
VĚTVE 6 a 7

ZÁKRES DO MAPY KATASTRU NEMOVITOSTÍ
ROZDÍLOVÉ PLOCHY PO ZMĚNĚ ROZSAHU PRACÍ (v hranicích obrub)

RAZÍTKO
Nadvěd s.r.o.
PROJEKT PLZEŇ
326 00 PLZEŇ, Koterovská 177
tel.: 377 483 221-0
IČO 26388791, DIČ CZ26388791

SOUBOR	obrys a čl. pod.dle dod.čej.
DATUM	07/2012
STUPEŇ	ZDS
ZMĚNA Č.	
MĚŘÍTKO	PŘÍLOHA / PARÉ
1 : 750	KN2

Příloha č. 9