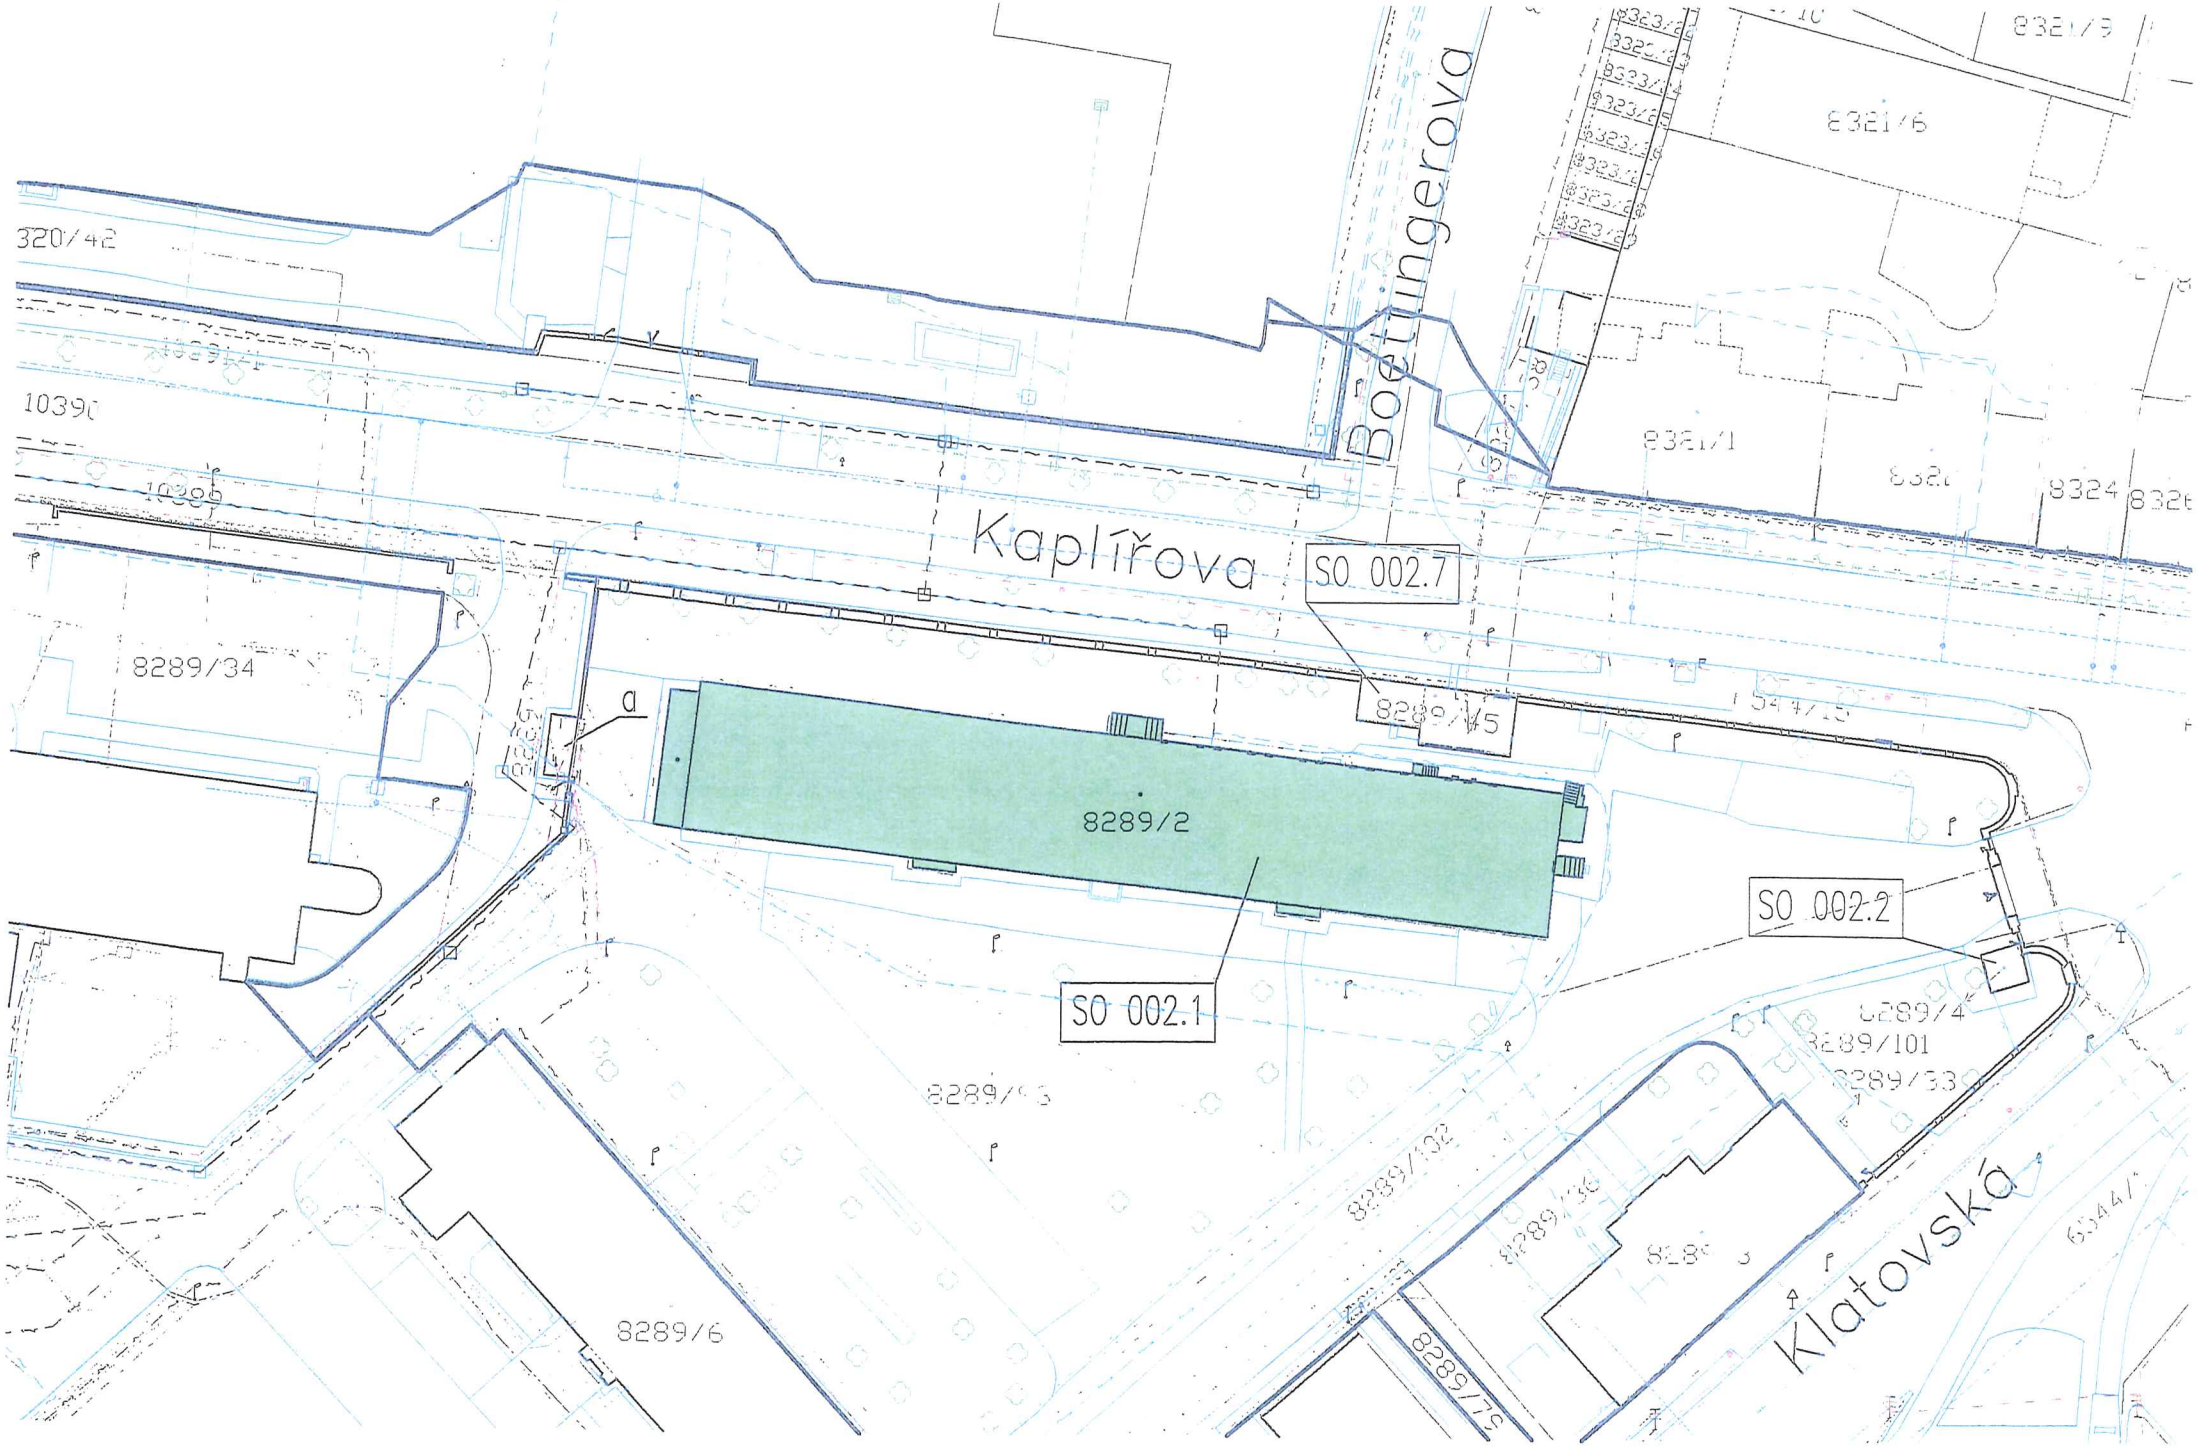
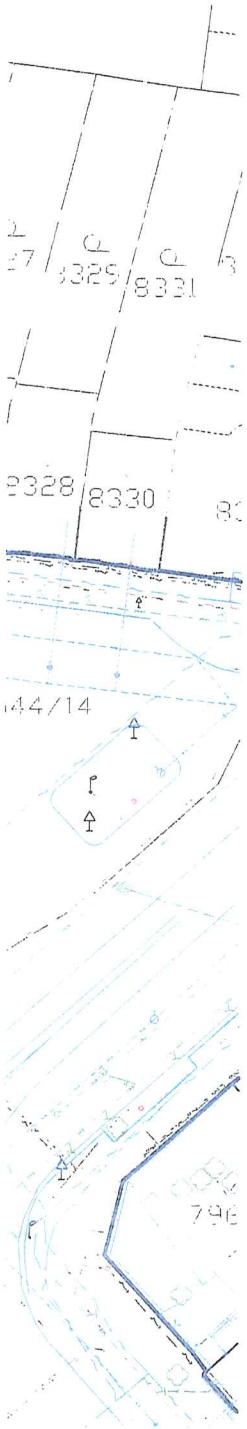

Kaplířova
Boettingerova
Klatovská
SO 002.1
SO 002.2
SO 002.7
8289/2
8289/34
8289/6
8289/75
8289/4
8289/101
8289/33
8289/32
8289/36
8321/6
8321/1
8324
320/42
10390
10206
a



LEGENDA:

- KATASTRÁLNÍ HRANICE
- HRANY STÁVAJCÍCH PLOCH
- HRANY – OBJEKTY
- HRANICE STAVBY – PRODLOUŽENÍ TT NA BORSKÁ POLE
- OPTICKÉ KABELY SIT
- VEŘEJNÉ OSVĚTLENÍ
- ROZVODY SSZ
- ROZVODY PLZEŇSKÉ TEPLÁRENSKÉ
- ČEZ – NN
- ČEZ – NN VZDUŠNÉ
- ČEZ – ICT SERVICES
- ČEZ – VN
- ČEZ – CIZÍ NEPROVOZOVANÉ
- RWE – STL
- RWE – NTL
- PLYNOVODNÍ PŘÍPOJKA DO AREÁLU SSHR
- RWE – VTL
- TELEFÓNICA 02
  UPC
- KANALIZACE
- VODOVOD

INŽENÝRSKÉ SÍTĚ, KTERÉ NEJSOU VE SPRÁVĚ VEŘEJNÝCH SPRÁVCŮ SÍTÍ – JEJICH POLOHU NUTNO OVĚŘIT !

- KANALIZACE
- VODOVOD
- ELEKTROROZVODY – NN

NEOVĚŘENÉ INŽENÝRSKÉ SÍTĚ STAVBY – REKONSTRUKCE BUDOVY ÚŘADU PRÁCE V PLZNI

NOVĚ NAVRŽENÉ INŽENÝRSKÉ SÍTĚ STAVBY – REKONSTRUKCE BUDOVY ÚŘADU PRÁCE V PLZNI

- STÁVAJÍCÍ SLOUPY VO
- STÁVAJÍCÍ SVISLÉ DOPRAVNÍ ZNAČENÍ
- STÁVAJÍCÍ SLOUPY
- STÁVAJÍCÍ STROMY
- NÁLETOVÁ ZELEŇ

S

POZNÁMKA:

TRAFOSTANICE „a" BUDE ODSTRANĚNA NA ZÁKLADĚ SAMOSTATNĚ VYPRACOVANÉ DOKUMENTACE A NA ZÁKLADĚ SAMOSTATNÉHO ROZHODNUTÍ

OBJEKTY SO 002.2 A SO 002.7 BUDOU ODSTRANĚNY NA ZÁKLADĚ SAMOSTATNĚ VYPRACOVANÉ DOKUMENTACE A NA ZÁKLADĚ SAMOSTATNÉHO ROZHODNUTÍ

OBJEKT DEMOLICE

C.2 SITUACE DEMOLICE

1 : 500