


Příloha č.
ste. 1

nový pozemek parc.č. 522/1
k.ú. Radobyčice

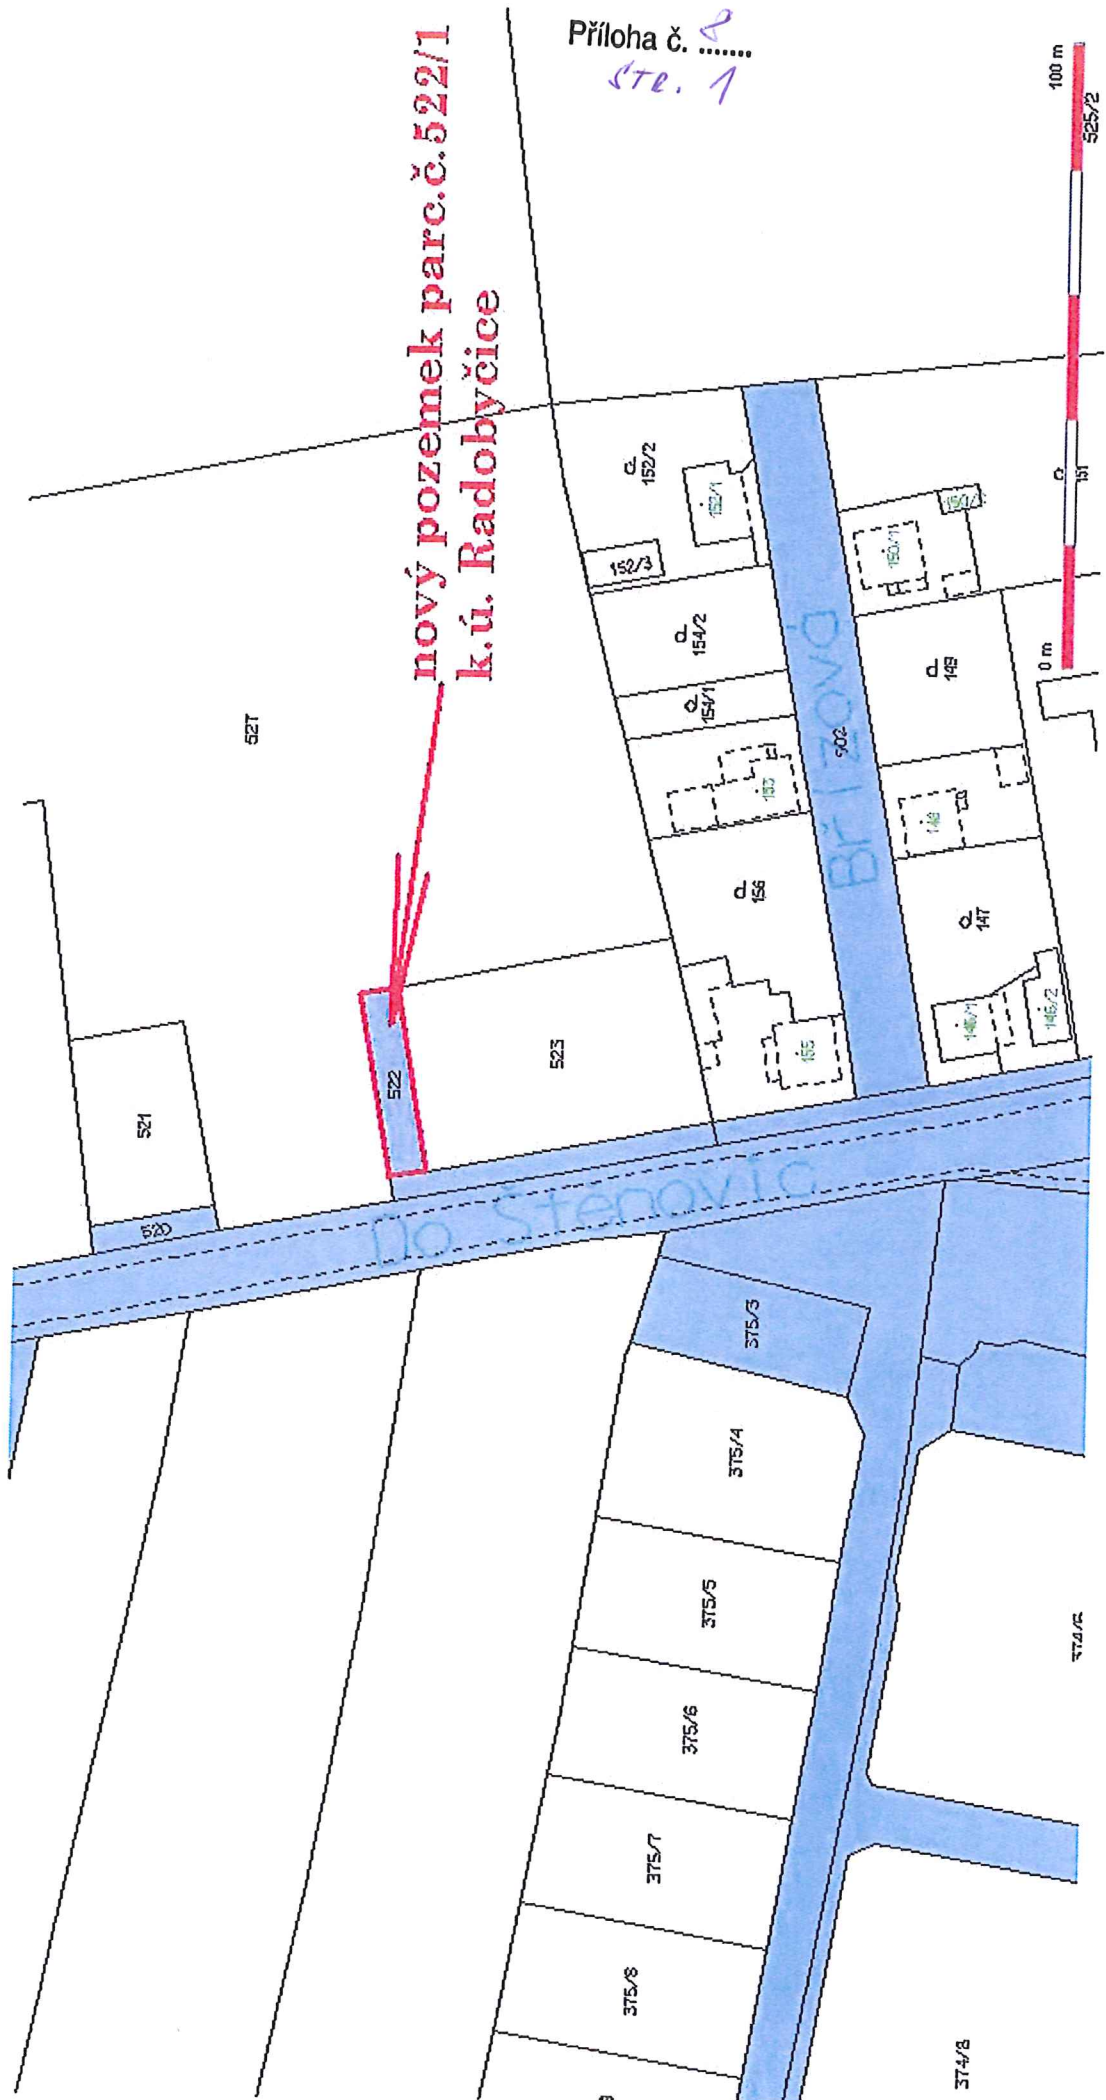


VPS D56 Pek.sílnice 111/18032 v úseku Rattbyčice Iyřív mst vč. chřtíků a cklotezky


Zemědělsky využívaná půda

Příloha č. 8

STR. 2

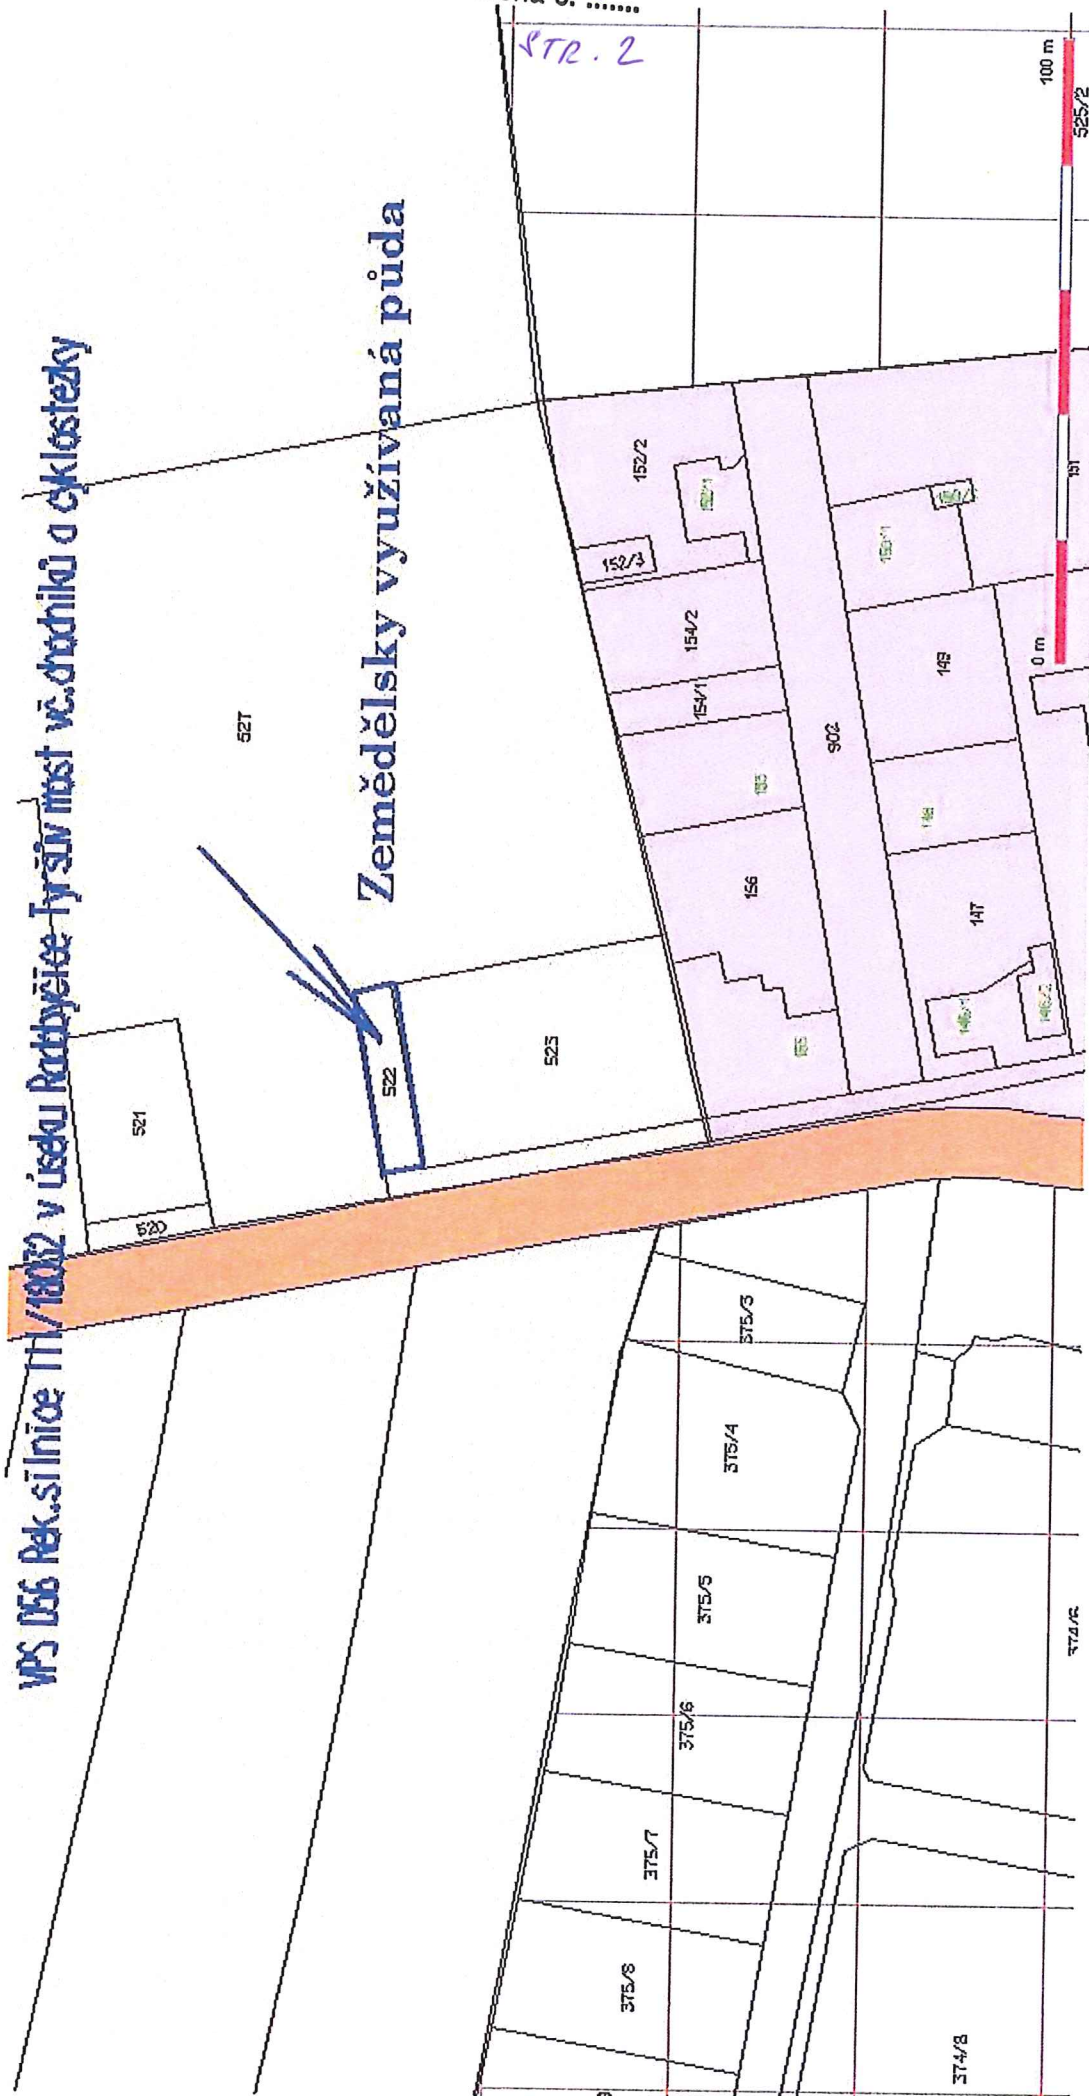

Příloha č. 8
str. 3

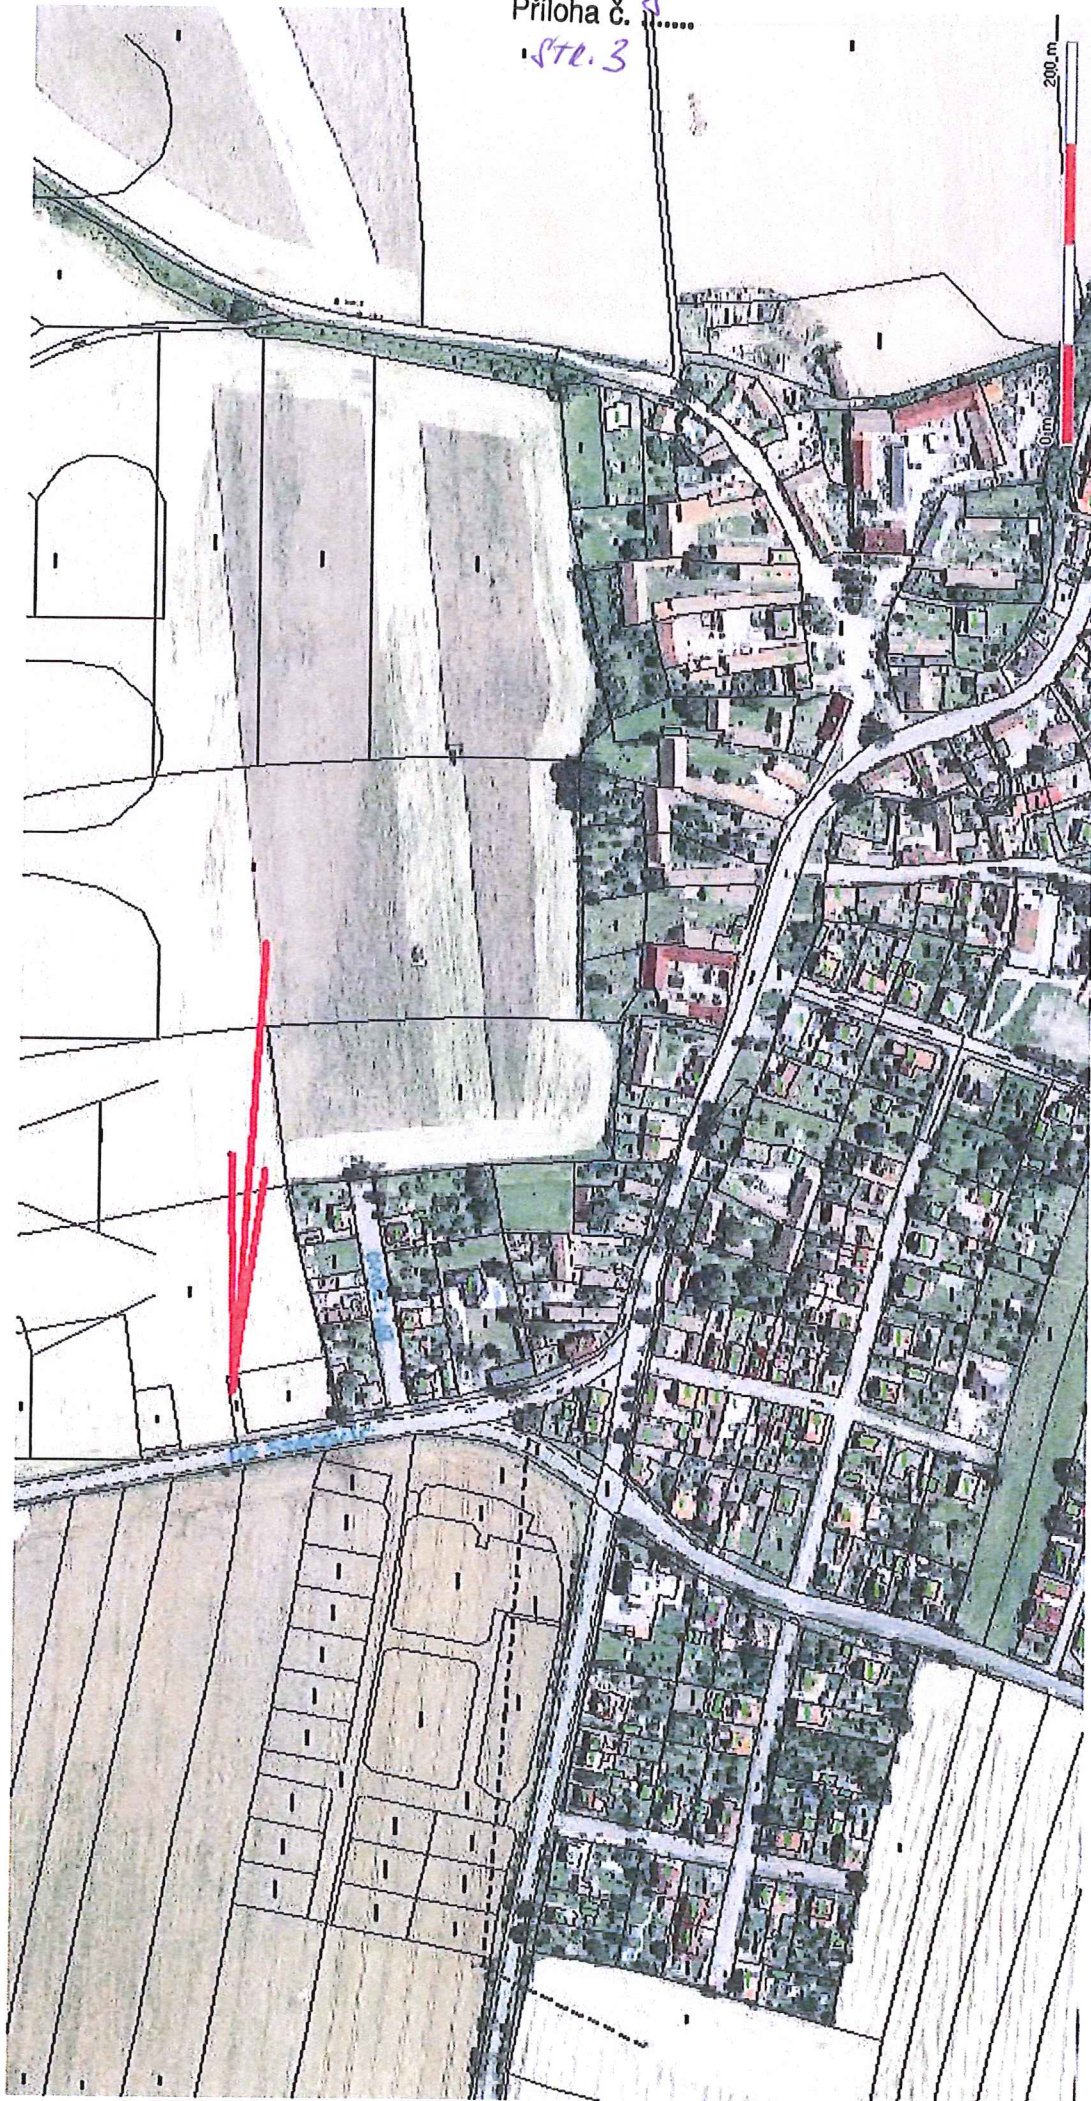

ŘADOBYČICE



