



Odbor nabývání majetku MMP

paní E. Sedláková

Škroupova 7
306 32 Plzeň

Statutární město Plzeň

Technický úřad

Odbor rozvoje a plánování Magistrátu města Plzně

Vaše značka : MMP/70924/12
ze dne: 23. 3.2012
Naše značka: MMP/70924/12
Vyřizuje: V. Kočandrlová
Telefon: 37 / 803 4039

Plzeň: 18. 5. 2012

Věc: Stanovisko TÚ k nakládání s majetkem města Plzně
- „Soubor polyfunkčních staveb,, Černice

Na základě Vašeho dopisu zn. MMP/70924/12 ze dne 23.3.2012, který se týká žádosti o stanovisko ke směně pozemků v souvislosti s výstavbou „Soubor polyfunkčních staveb,, Černice Vám zasíláme souhrnné stanovisko TÚ.

Souhlasíme se směnou částí pozemků p.č. 1454/16, 1931/1 v k. ú. Černice v majetku města Plzně za části pozemků p.č. 1454/8, 1454/9, 1454/10 a 1455/28 vše v k. ú. Černice ve vlastnictví fyzických osob v souvislosti s výstavbou „Soubor polyfunkčních staveb“, dle předloženého GP č. 1250-47/2012, kdy město Plzeň získá pozemky p.č. 1455/54, 1454/129, 1454/130, 1454/131 k.ú. Černice a žadatelé získají pozemky p.č. 1931/91, 1931/92, 1454/132 k.ú. Černice. Předmětné části pozemků nejsou dotčeny vodohospodářskými sítěmi v majetku města Plzně ve správě OSI MMP.

Příloha: situace - sítě


Statutární město Plzeň
Odbor rozvoje a plánování
Magistrátu města Plzně


Ing. Vladimír Šimandl, CSc.
vedoucí ORP MMP

Škroupova 5
306 32 Plzeň
tel. 37 / 803 4080
bankovního spojení KB Plzeň-město
č. účtu 1120 – 311 / 0100
IČO 075370, DIČ 138-00075370

Na vědomí: Správa veřejného statku MP

Přílohy:

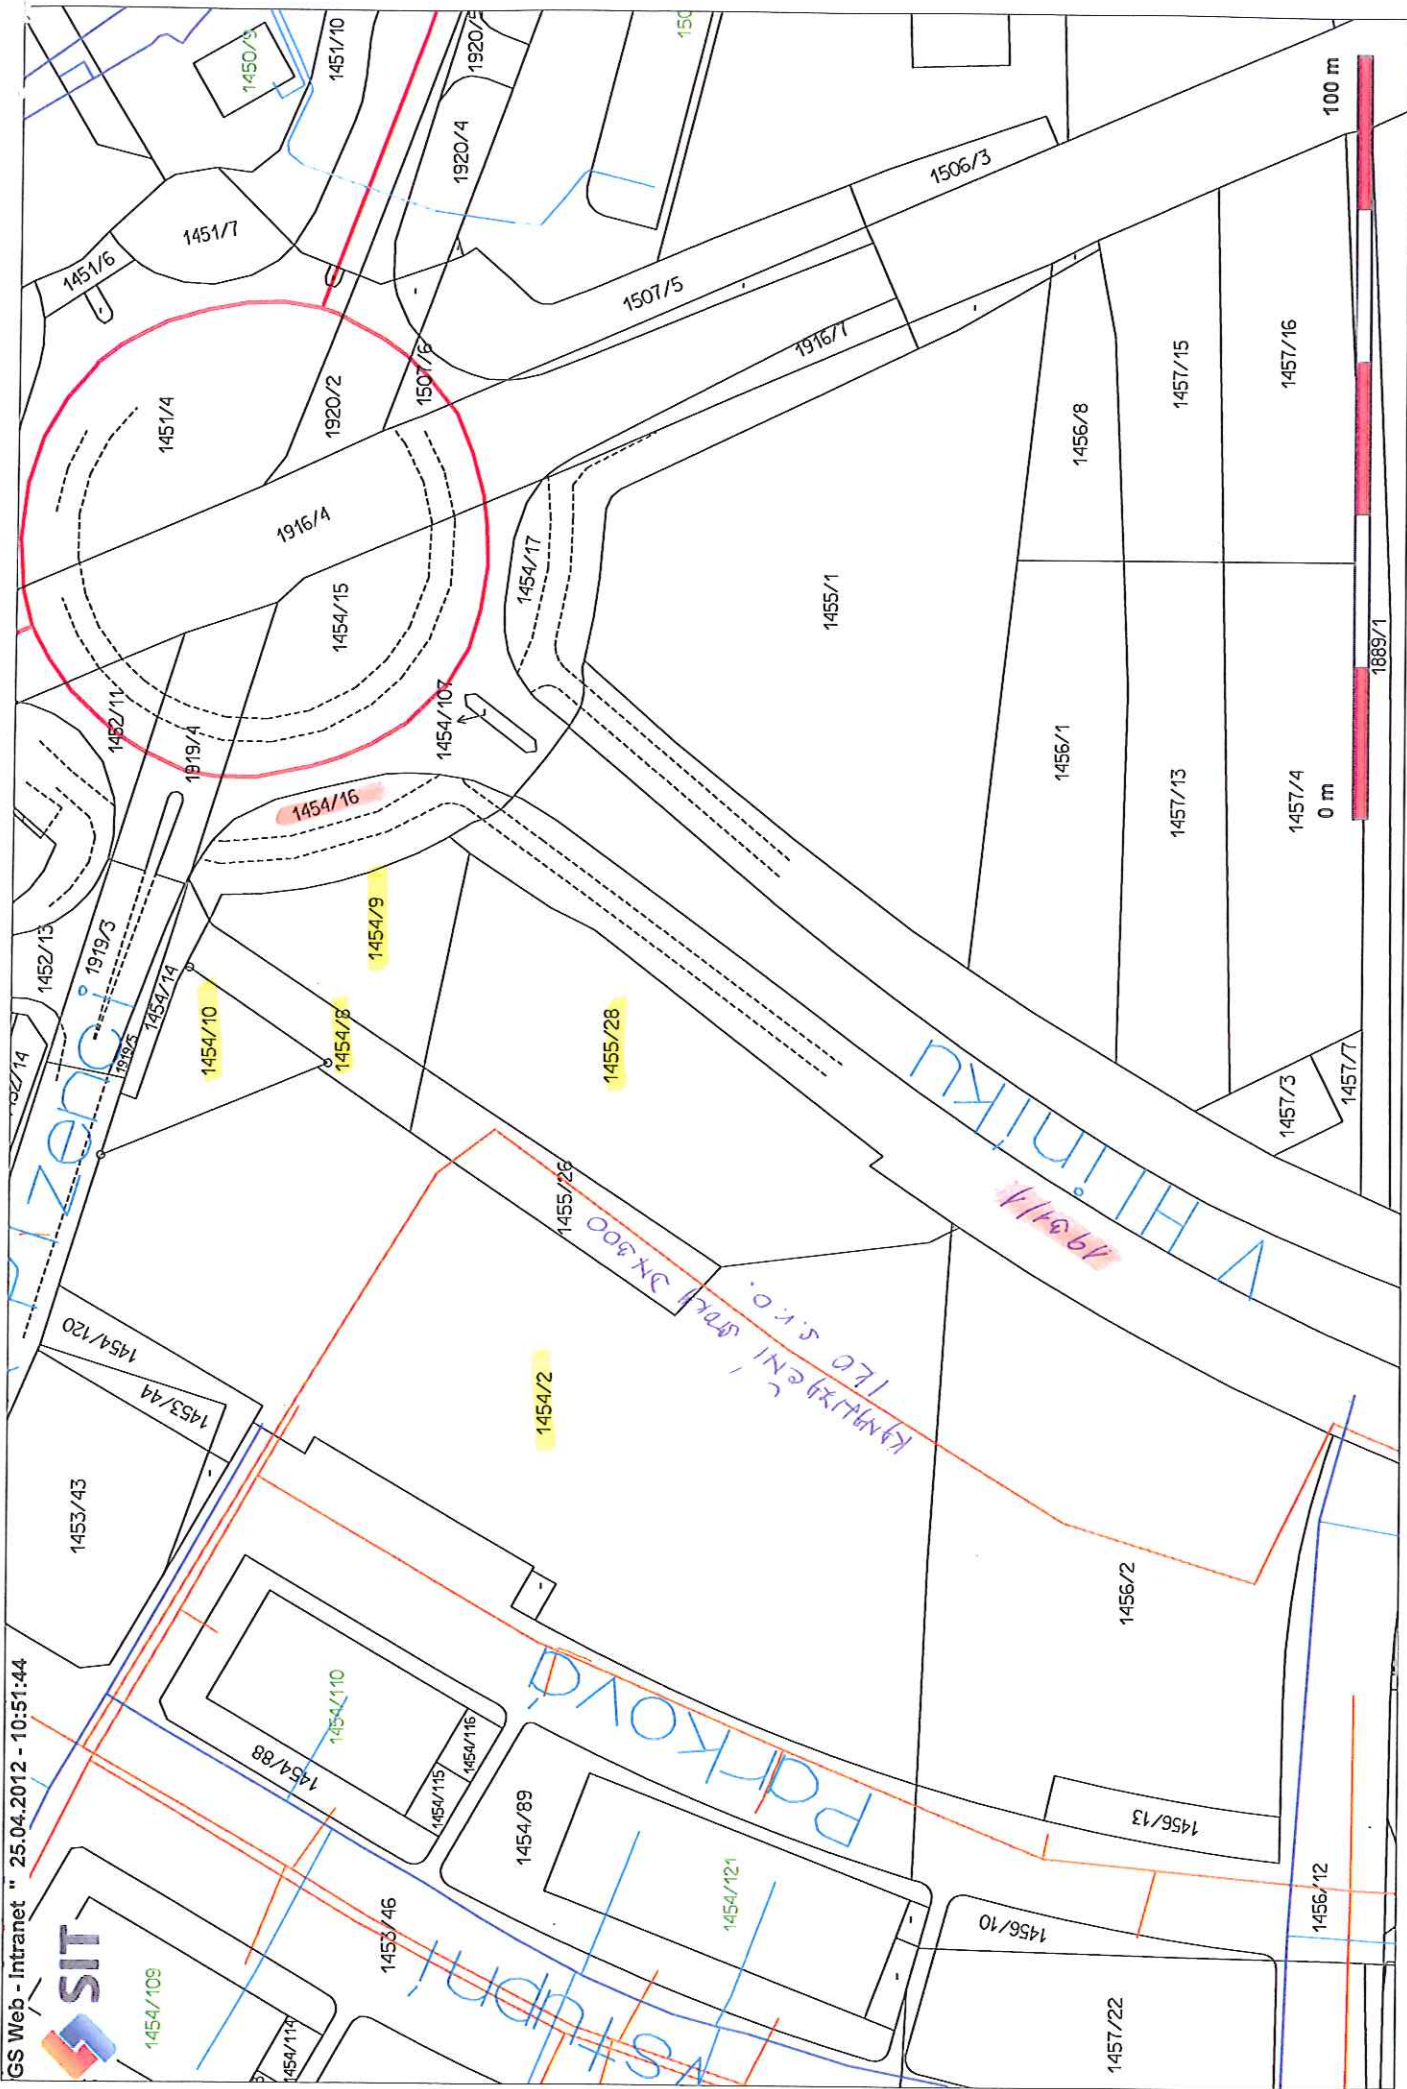

HP
FP