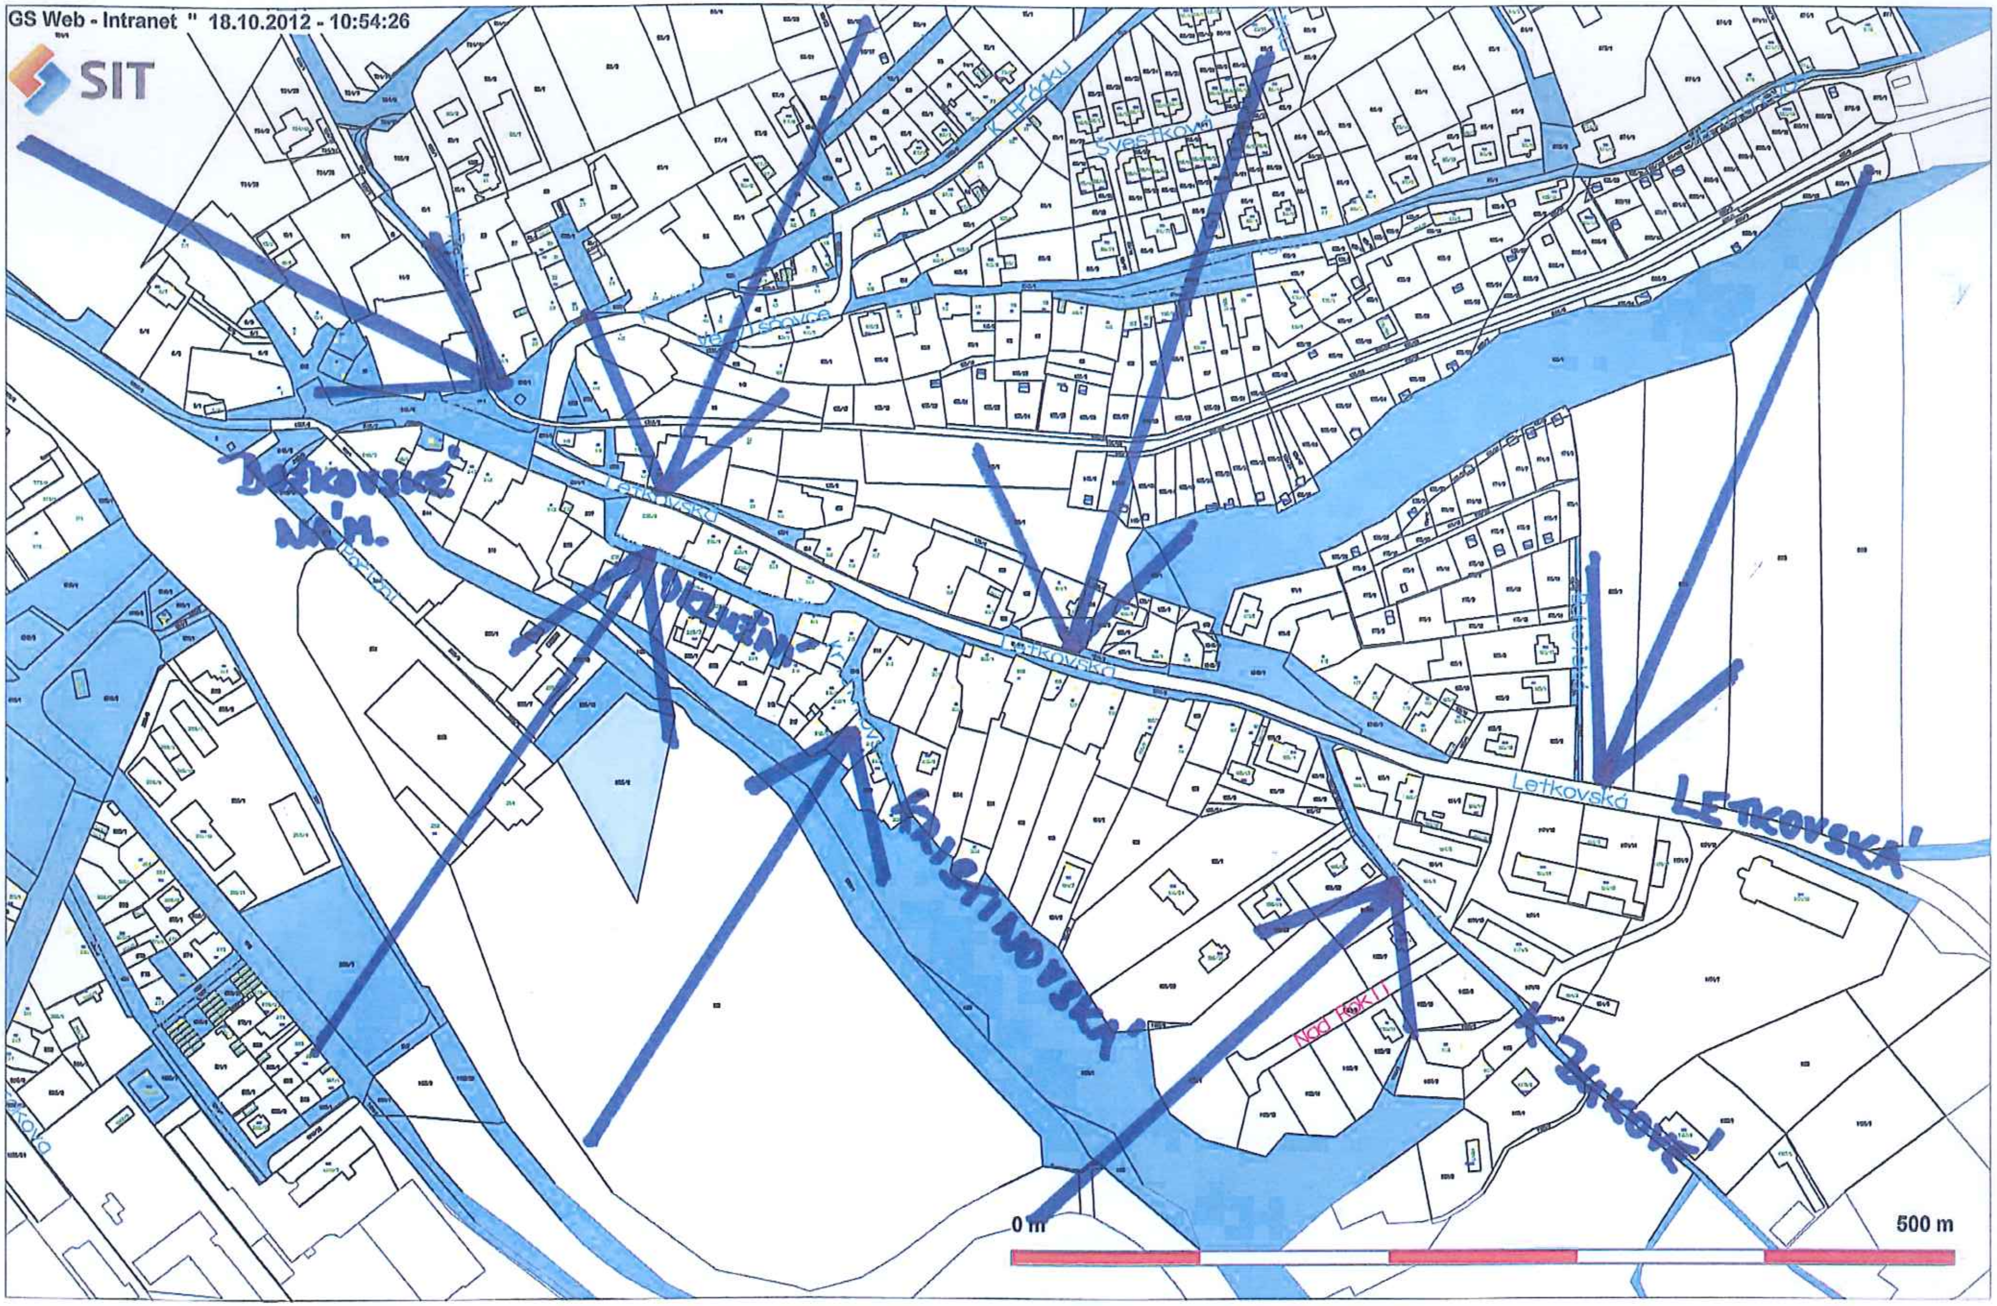

Příloha č. 4. str. 1

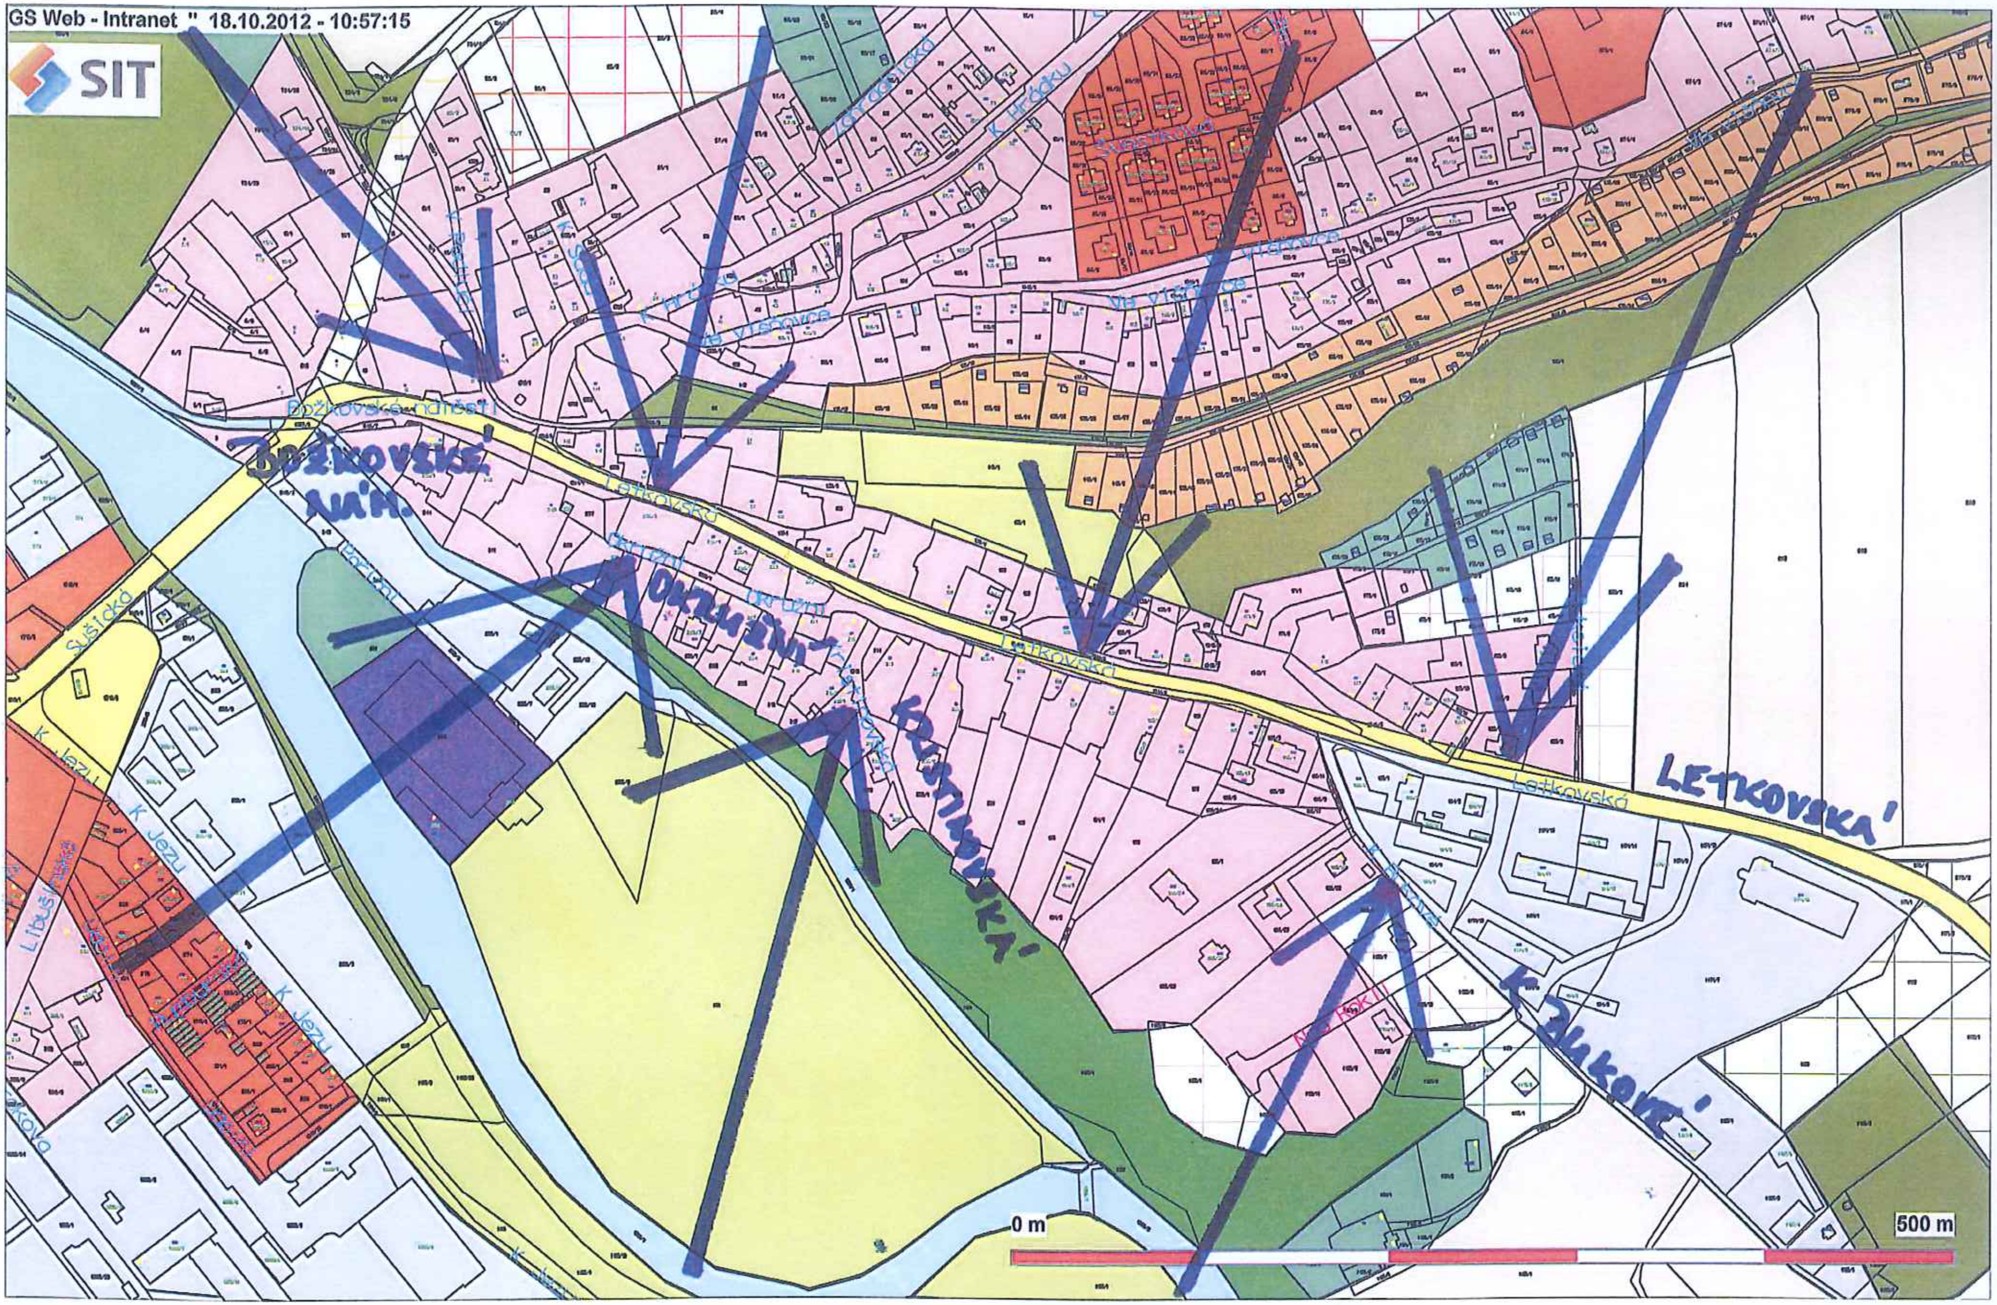

Příloha č. 4 str. 2

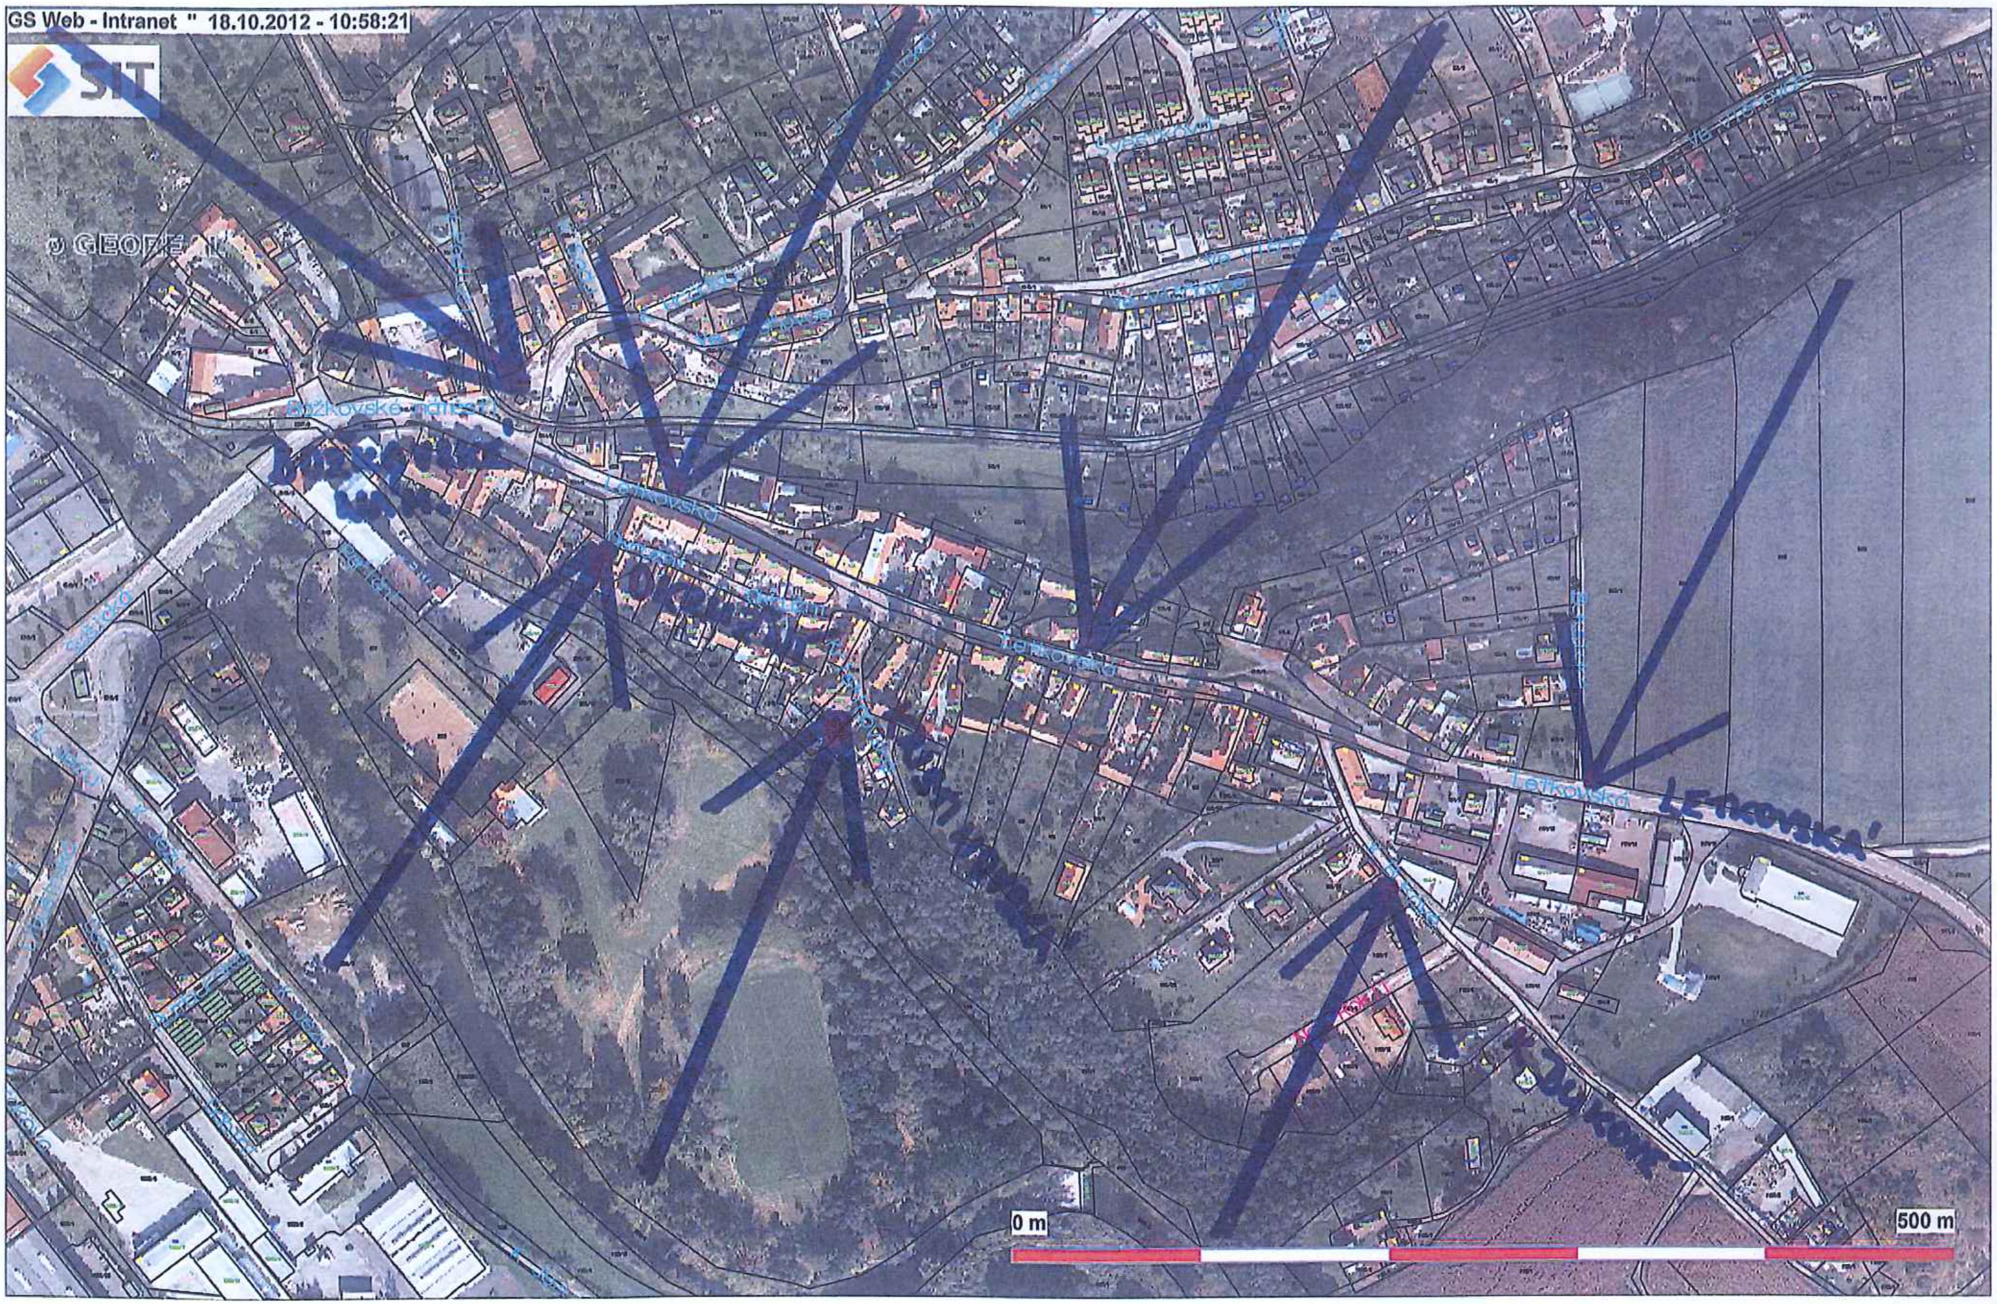

Příloha č. 4 ... str. 3

GS Web - Intranet " 18.10.2012 - 11:00:04

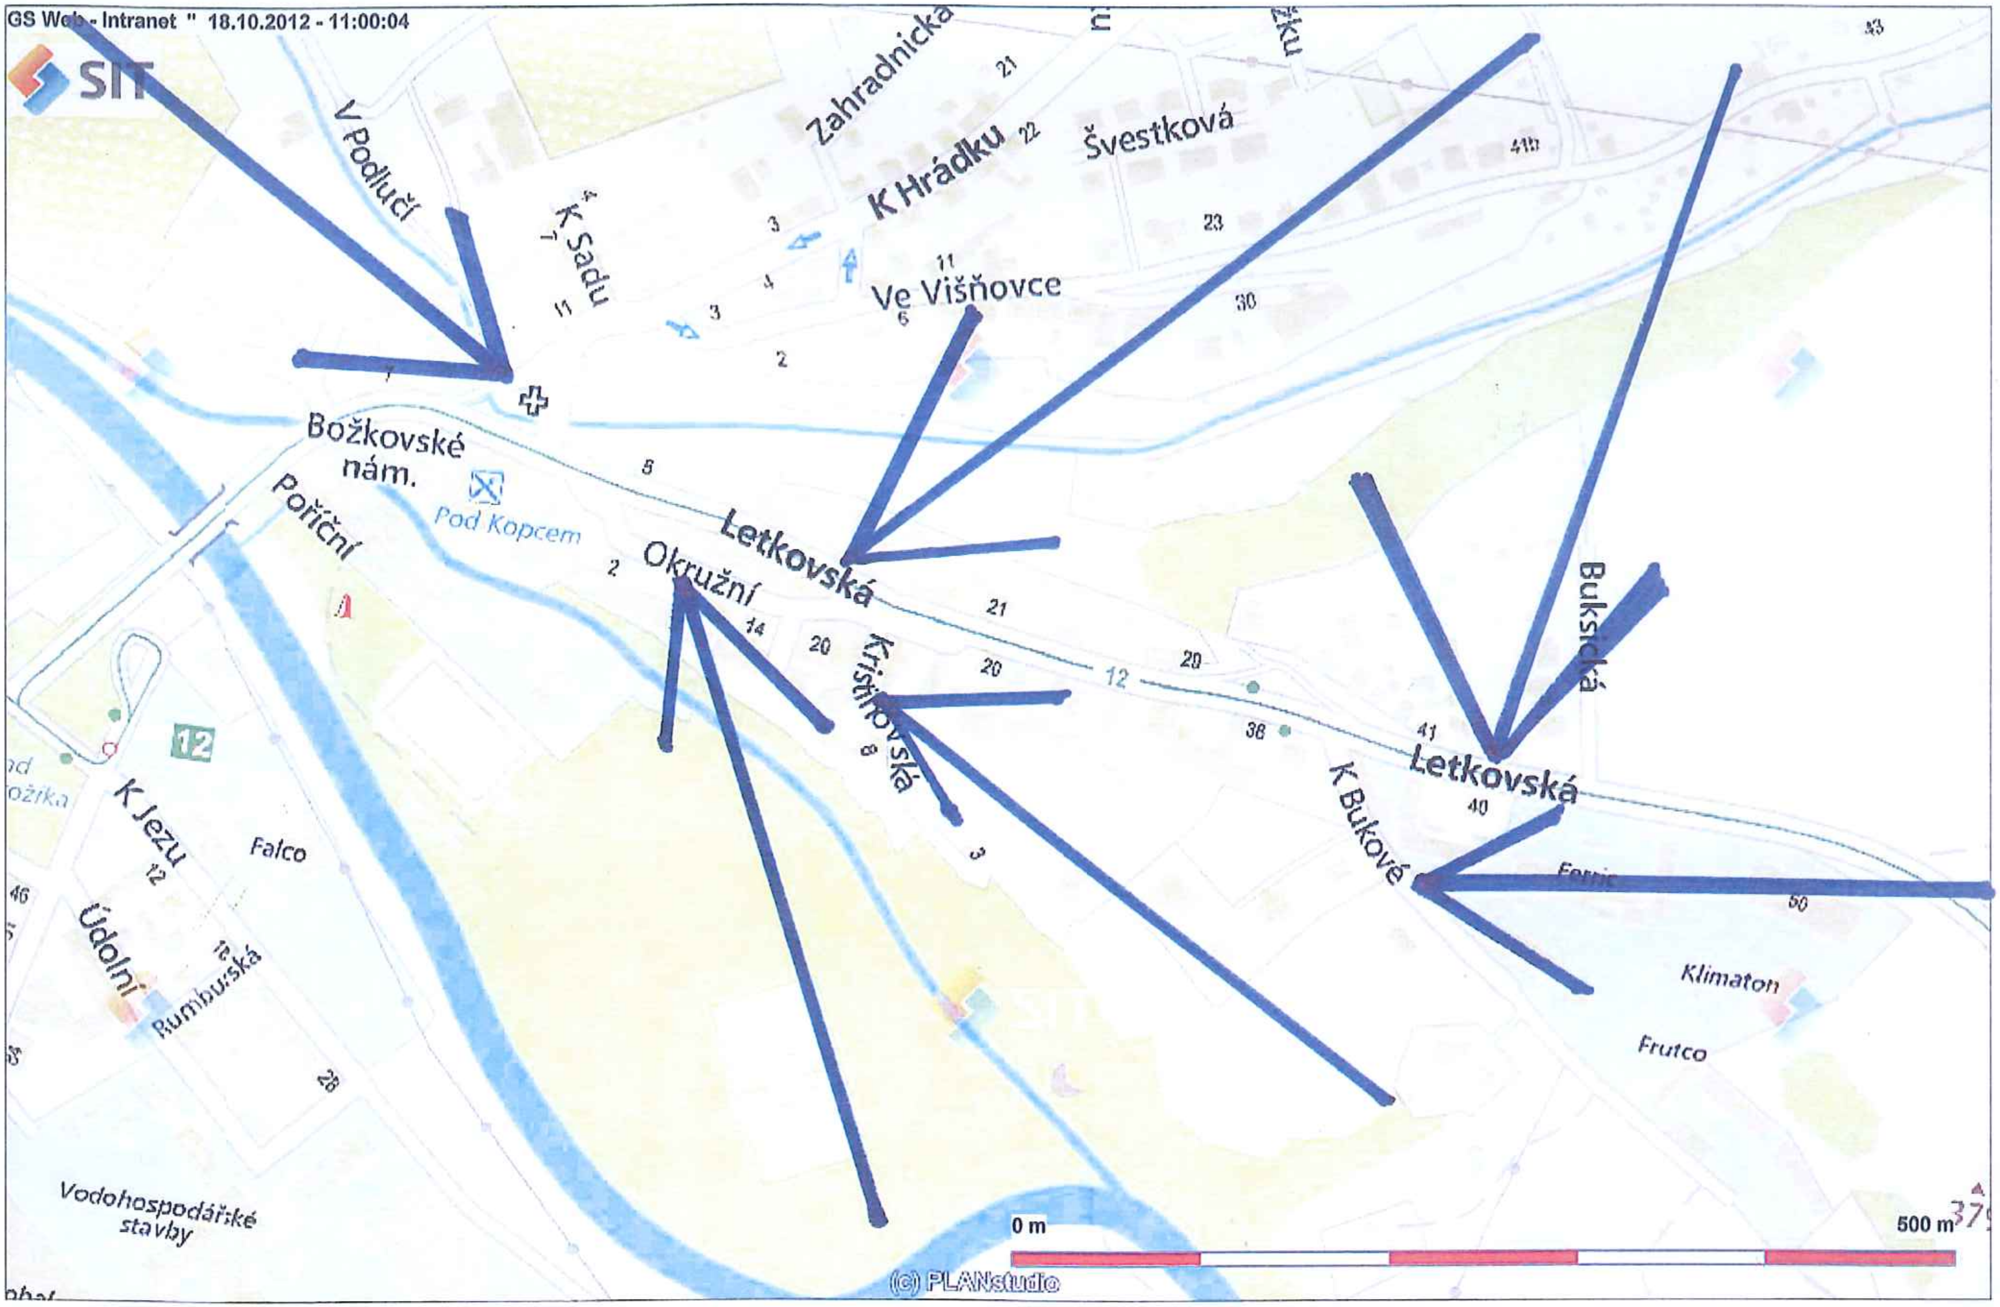

Příloha č. 4 str. 4

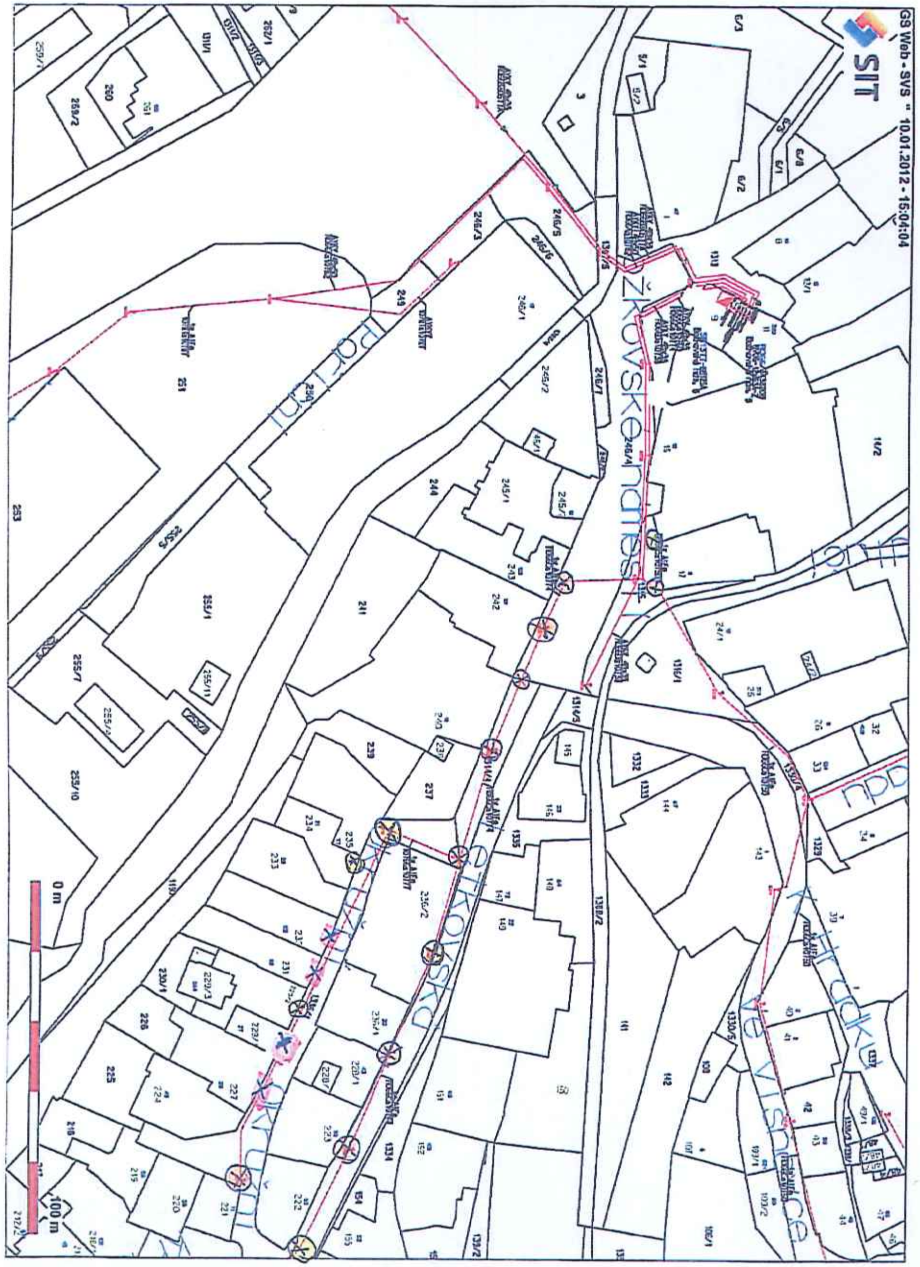

Legenda

Podpěry sdružené vzdušné sítě NN/VO Letkovská ul.

Beton.sloup Db 2x 9/10	1 ks	⊗
Beton.sloup 9/300	10 ks ~~9 ks~~	⊗ + 1ks - radar
Beton.sloup 9/600	3 ks	⊗
Dřev.sloup s bet.patkou	1ks	⊗
Nástřešník se vzpěrou	10 ks	⊗
Nástřešník s kotvou	13 ks	⊗
Rovinná konzola	6 ks	✕
Rámová konzola	1ks	✕
Nulový vodič	850 m	
Závěs.kabel AES	80 m	

Příloha č. 4 str. 6