


Detail

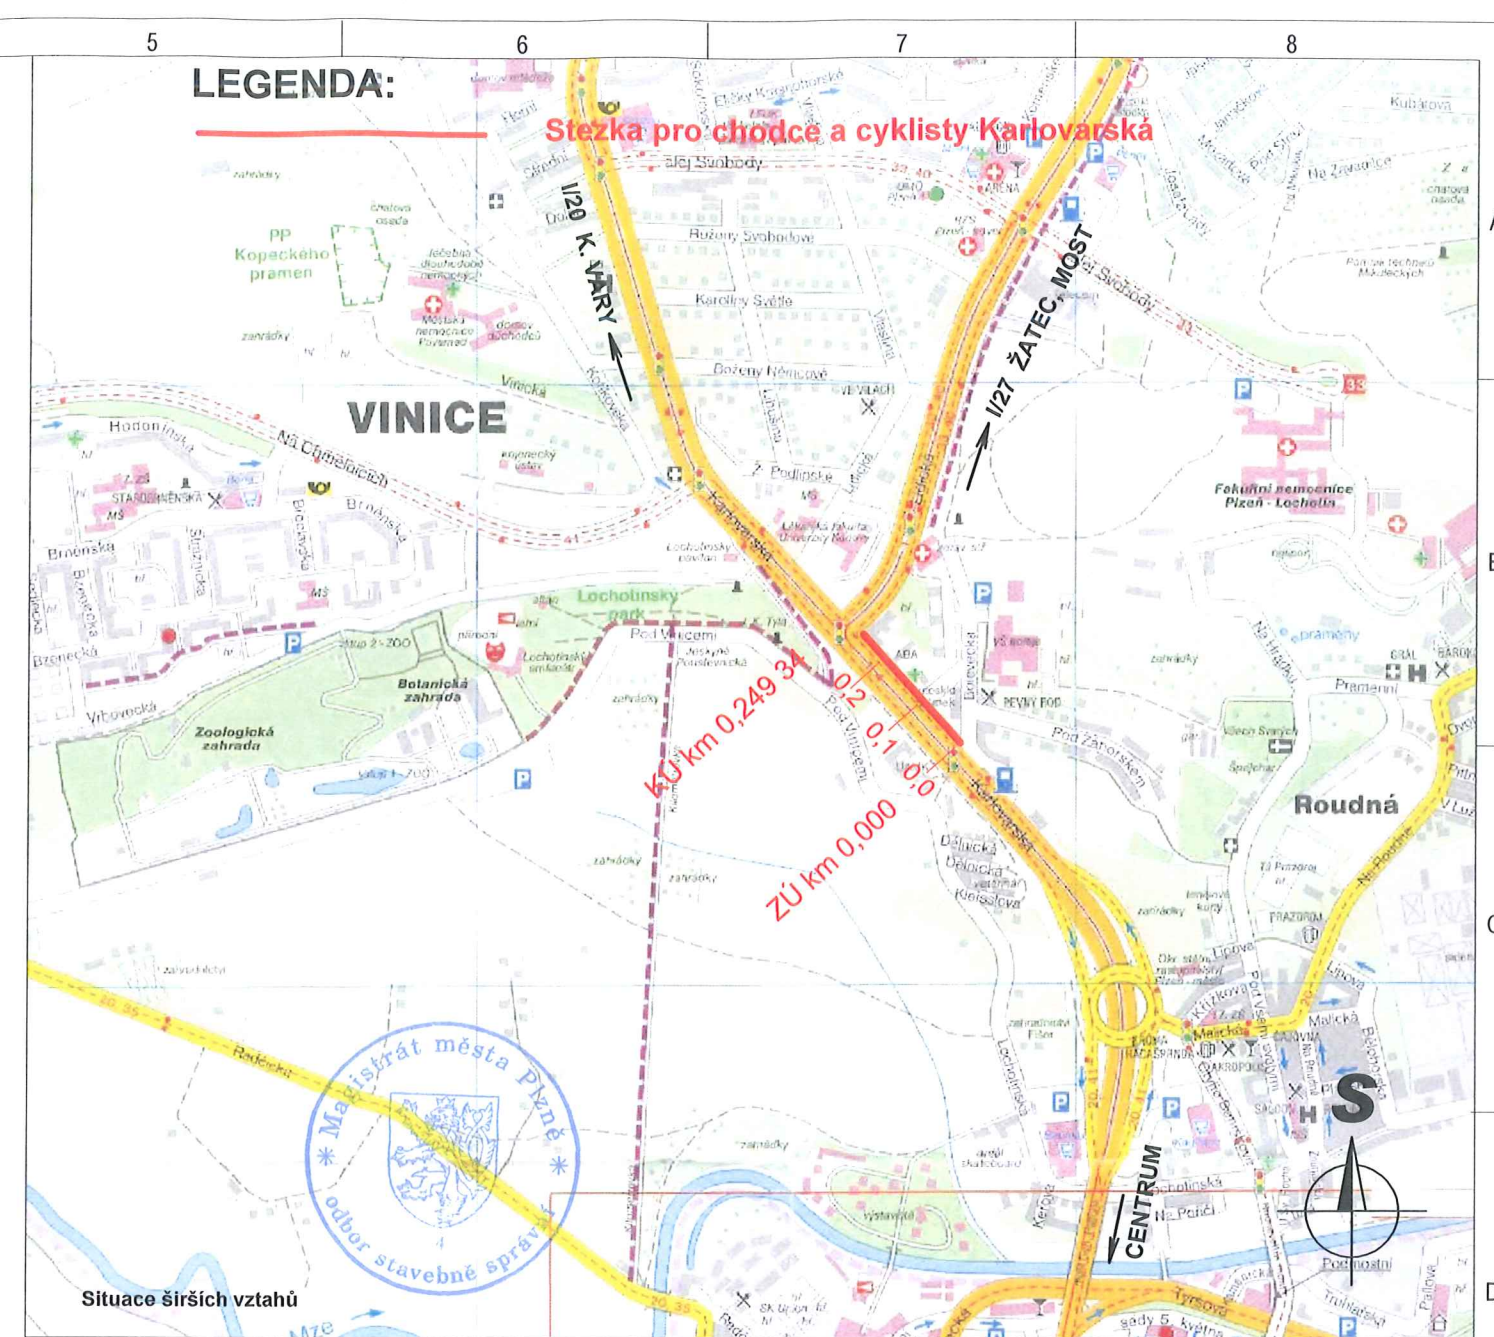

Situace širších vztahů

Změna	Datum	Důvod změny
Souřadnicový systém: JTSK		
Objednatel: SPRÁVA VEŘEJNÉHO STATKU MĚSTA PLZNĚ Klatovská 12, 301 26 Plzeň tel: 378 037 169, fax: 378 037 130	Zpracovatel: GREBNER G INŽENÝRSKÁ A PROJEKTOVÁ KANCELÁŘ SPOL. S R. O. NÁM. BARIKÁD 3, 130 00 PRAHA 3 tel: 222 581 021, fax: 271 774 495	Zpracovatel částí: Paré: 4
Kraj / obec: Plzeň	SOD objednatel:	Zodp. Proj.:
Název akce: Plzeň - Karlovarská ulice STEZKA PRO CHODCE A CYKLISTY KARLOVARSKÁ Dokumentace pro stavební povolení		Vypracoval: Ing. Mlynářčík Kontrola: Ing. Čermák HIP: Ing. Mlynářčík Měřitko: Formát: Datum: A3 04/2011
Příloha: SOUHRNNÉ ŘEŠENÍ STAVBY PŘEHLEDNÁ SITUACE STAVBY		Číslo zakázky: PGI 1779/11 Číslo přílohy: B.1 Stupeň: DSP Změna: