PROP MMP

paní Machová

- zde -

Statutární město Plzeň

Technický úřad MMP

Odbor rozvoje a plánování
Magistrátu města Plzně

Magistrát města Plzně
Odbor příjmů z pohledávek a prodeje
DOŠLO: - 6 -06- 2012
Č. dop.
Zprac. mach.
Ukl. zn.
Č.j.: MMP/99221/12/PP03 Příloha: 2

Vaše značka: MMP/99221/12
ze dne: 26 .4..2012

Naše značka: MMP/99221/12
Vyřizuje: V. Kočandrlová
Telefon: 37/ 803 4039
Plzeň, 5.6. 2012

Věc: **Stanovisko TÚ k nakládání s majetkem města Plzně**
- nemovitosti Radyňská 32, Rubešova 10

Na základě Vašeho dopisu, zn. MMP/99221/12 ze dne 26. 4.2012, který se týká žádosti o stanovisko k prodeji nemovitostí Radyňská 32 a Rubešova 10, Vám zasíláme souhrnné stanovisko TÚ.

Souhlasíme s prodejem nemovitosti **Radyňská 32**, č.p. 394, bytový dům postavený na pozemku p.č. 1605 k.ú. Plzeň, a s pozemky p.č. 1605, 1604 k.ú. Plzeň.

Souhlasíme s prodejem nemovitosti **Rubešova 10**, č.p. 554, bytový dům postavený na pozemku p.č. 1350 a s pozemkem p.č. 1350 k.ú. Plzeň.

Uvedené bytové domy jsou zařazeny na seznamu č. 2 příloh Bytové politiky města Plzeň, tj. na seznamu budov vhodných pro nakládání – prodej či směna celého domu.

Dle sdělení správce domu jsou společné prostory obou domů (sklep a půda) zcela vyklizeny. Volné byty a nebytové prostory jsou též vyklizeny.

Specifikace vodovodní a kanalizační přípojky pro objekt Radyňská 32.

specifikace přípojky - voda – délka 5,6 m od paty domu k hlavnímu řadu.
- kanalizace – délka 7,6 m od paty domu k hlavnímu řadu

Specifikace vodovodní a kanalizační přípojky pro objekt Rubešova 10.

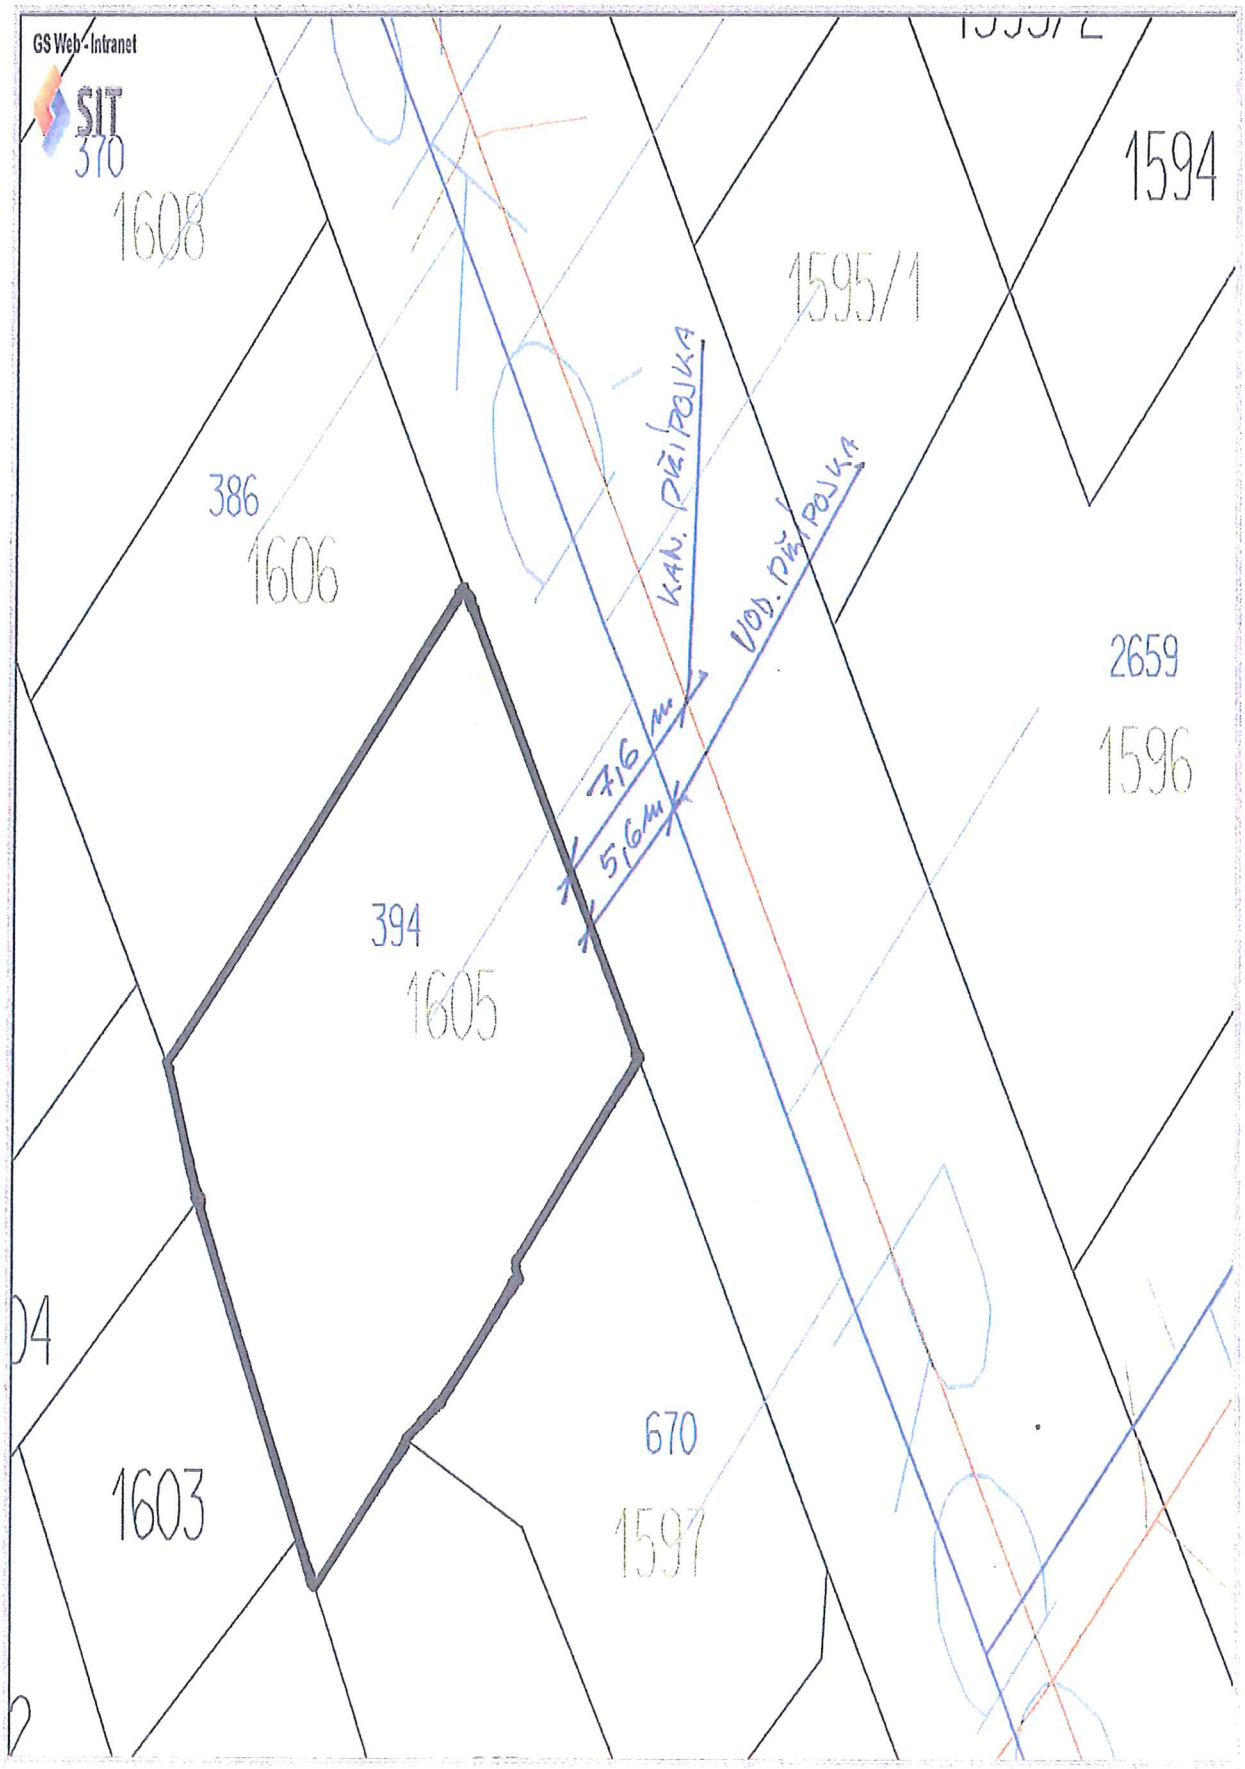
specifikace přípojky - voda – délka 9,4 m od paty domu k hlavnímu řadu.
- kanalizace – délka 7,8 m od paty domu k hlavnímu řadu

Ing. Vladimír Šimandl,CSc.
vedoucí ORP MMP

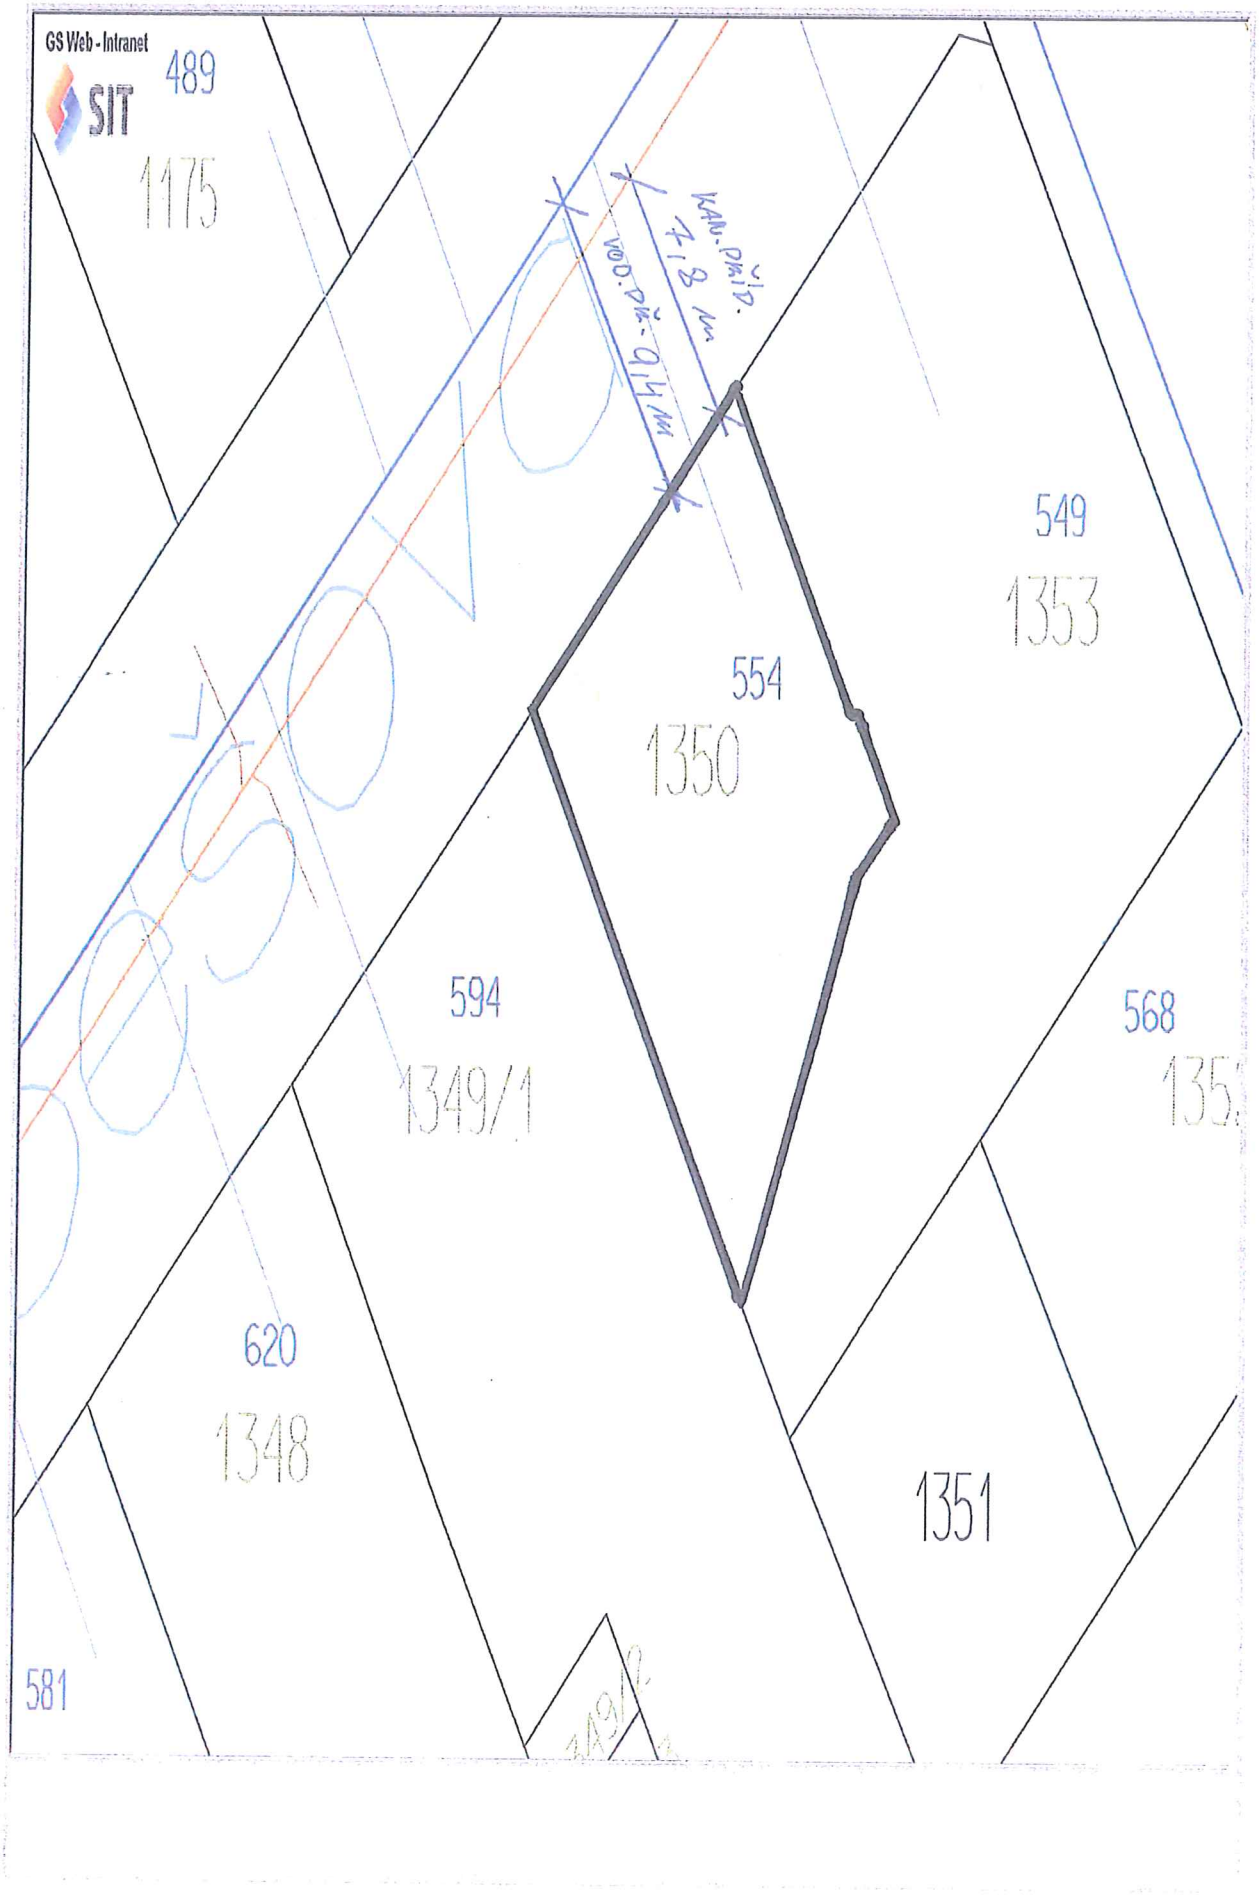
306 32 Plzeň
tel. 37 / 803 4080
bankovního spojení KB Plzeň-město
č, účtu 1120 – 311 / 0100

Statutární město Plzeň
Odbor rozvoje a plánování
Magistrátu města Plzně

RADYŇSKÁ 32


GS Web - Intranet
SIT
370
1608
1595/2
1594
1595/1
386
1606
KAN. PŘÍPOJKA
VOD. PŘÍPOJKA
716 m
516 m
2659
1596
394
1605
04
670
1603
1597

RUBEŠOVA 10


GS Web - Intranet
SIT
489
1175
KAN. PŘÍP.
7,18 m
VOD. PŘÍP. 0,14 m
549
1353
554
1350
594
1349/1
568
620
1348
1351
581