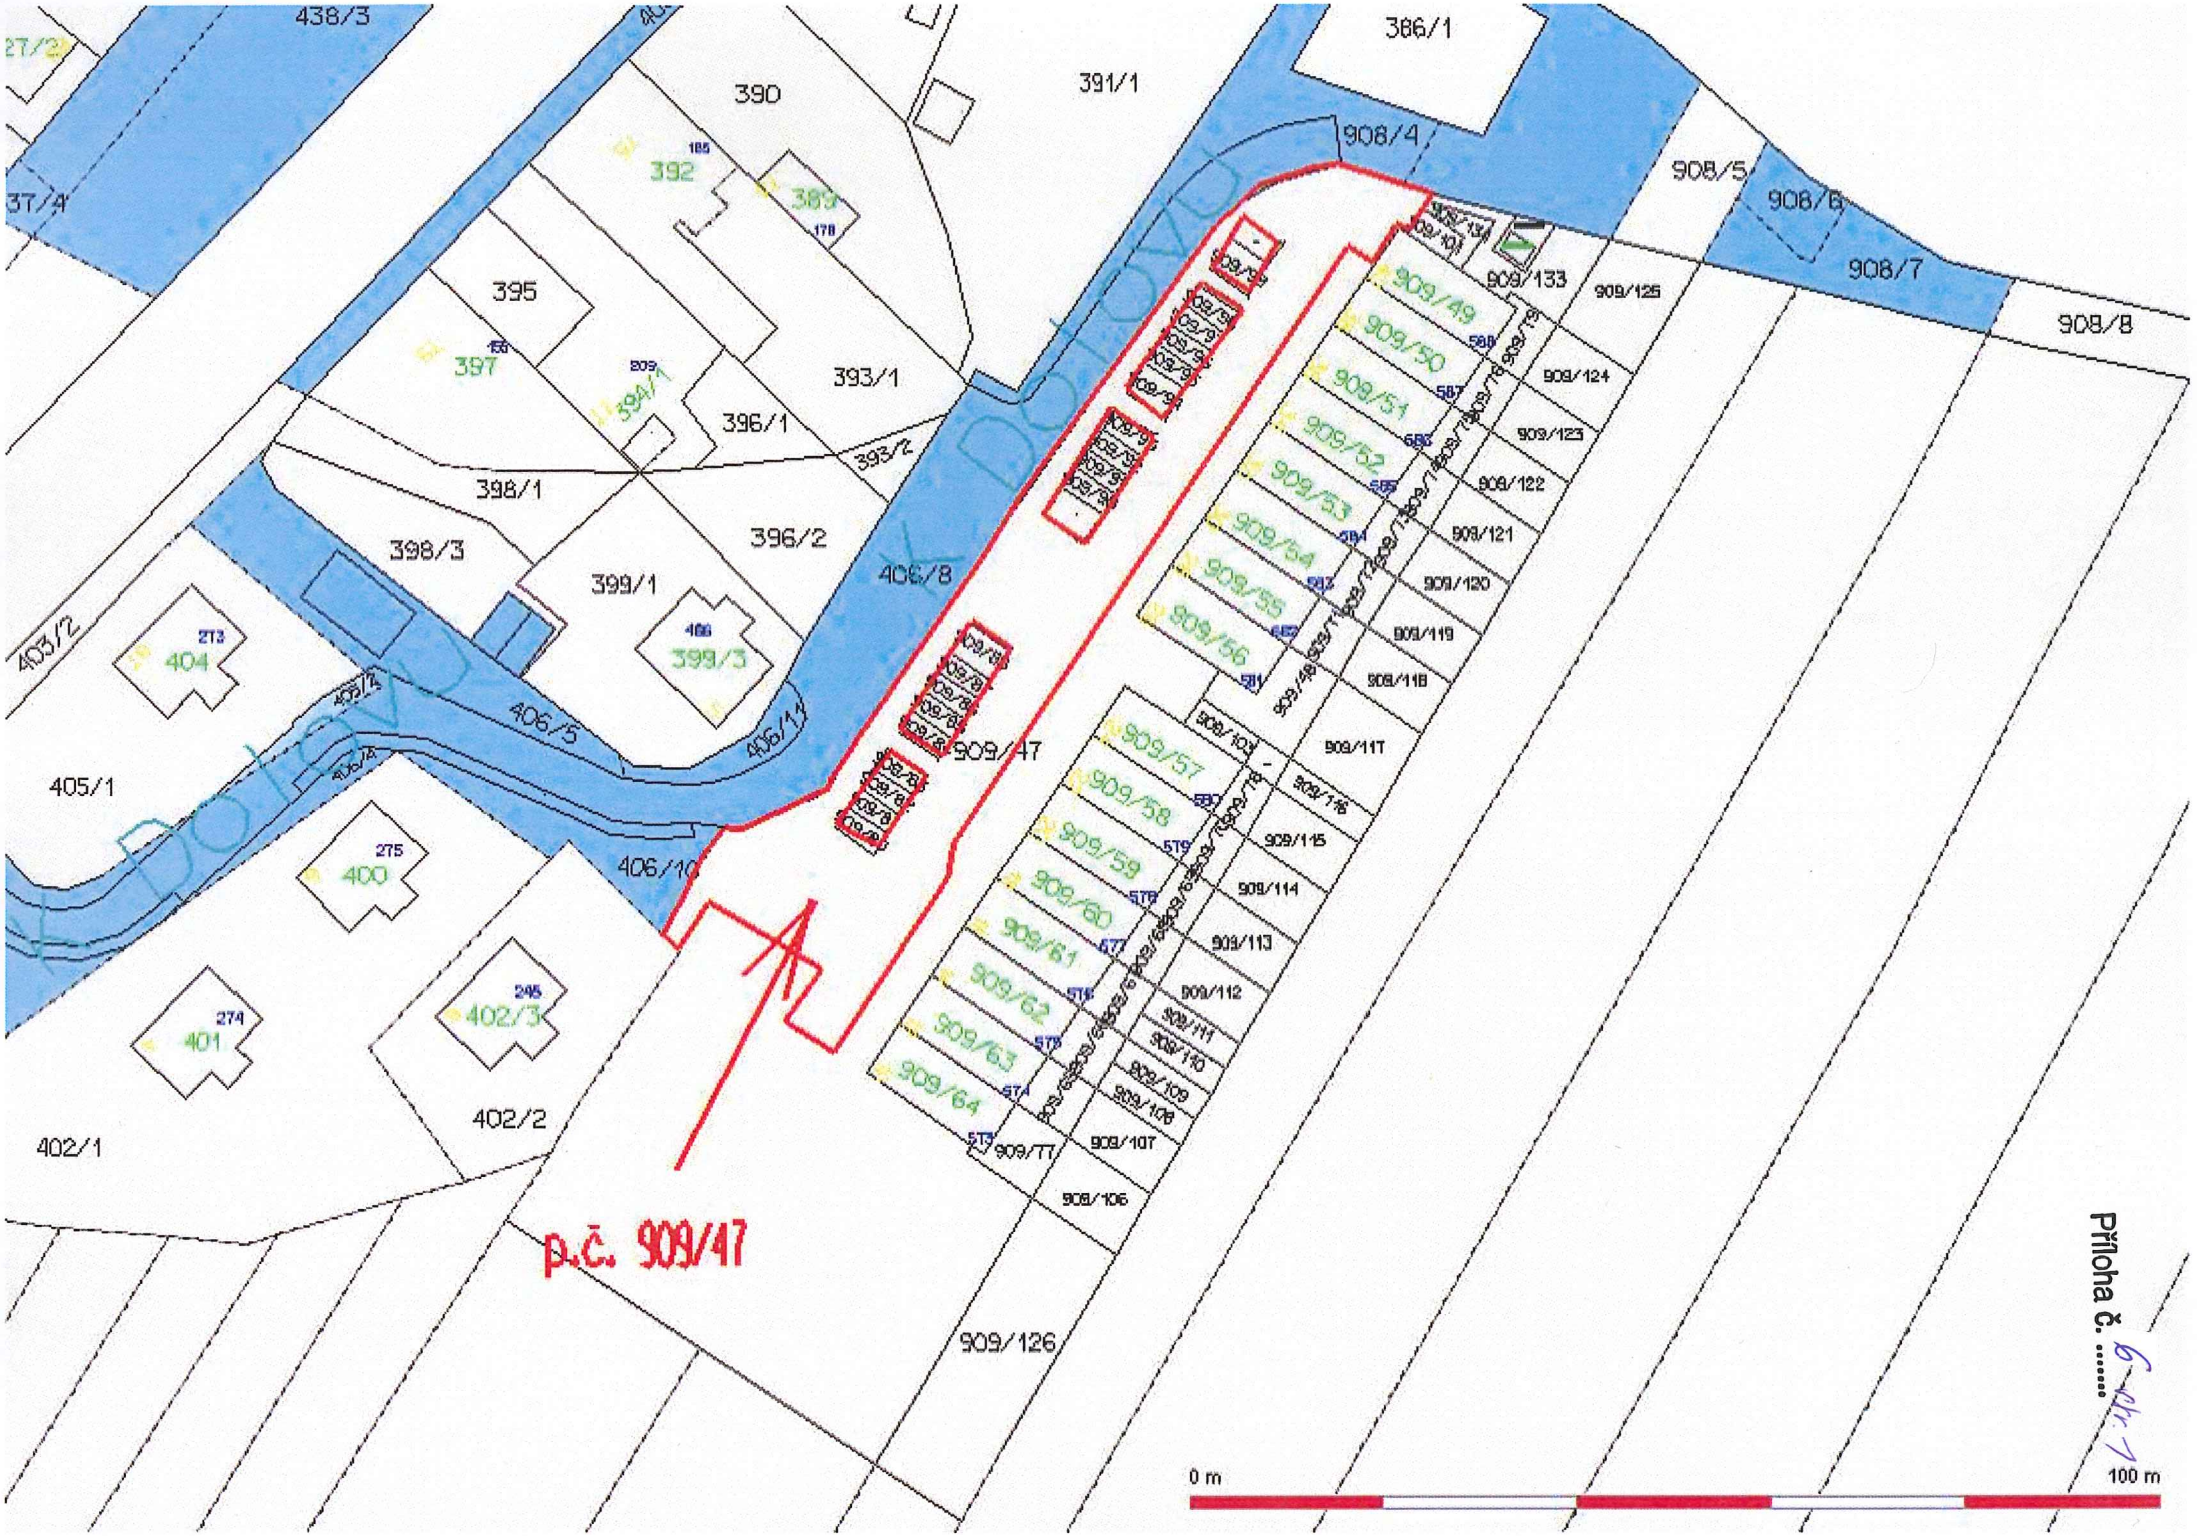
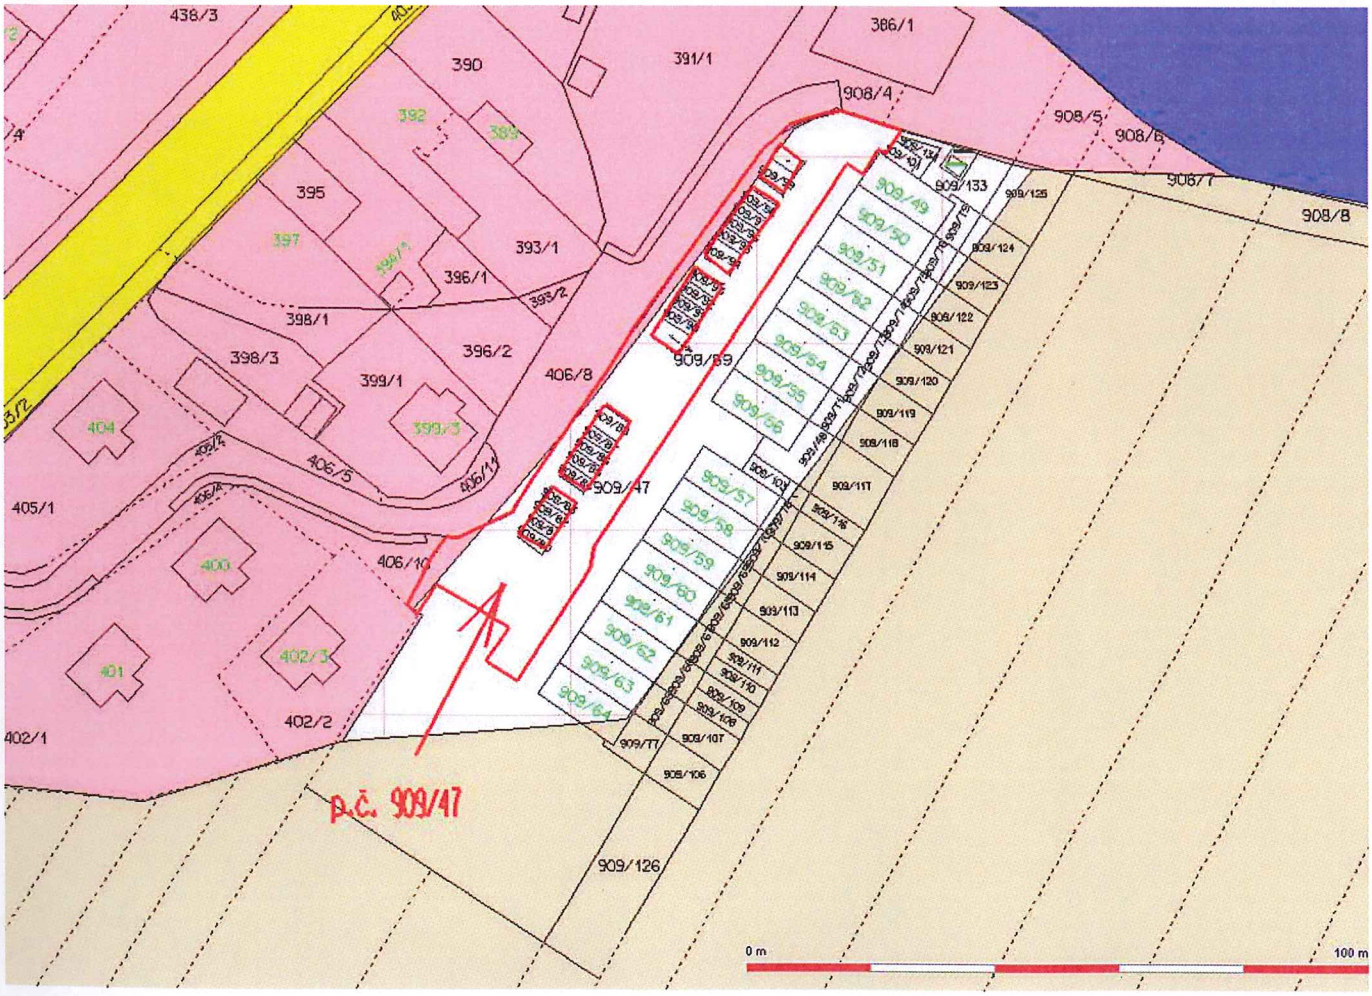

438/3
390
391/1
386/1
908/4
908/5
908/6
908/7
908/8
392
383
395
397
394/1
393/1
396/1
393/2
398/1
398/3
396/2
399/1
399/3
406/8
406/5
406/11
406/10
403/2
404
405/1
400
401
402/3
402/2
402/1
909/47
909/126
909/133
909/125
909/124
909/123
909/122
909/121
909/120
909/119
909/118
909/117
909/116
909/115
909/114
909/113
909/112
909/111
909/110
909/109
909/108
909/107
909/106
909/49
909/50
909/51
909/52
909/53
909/54
909/55
909/56
909/57
909/58
909/59
909/60
909/61
909/62
909/63
909/64
p.č. 909/47
0 m
100 m
Příloha č. 6


K Dotovu
p.č. 909/47
909/126
0 m
100 m


438/3
390
391/1
386/1
908/4
908/5
908/6
908/7
908/8
392
395
397
393/1
396/1
398/1
398/3
396/2
399/1
406/8
909/89
909/47
405/1
406/5
406/4
406/10
404
400
401
402/3
402/2
402/1
909/126
0 m
100 m