Příloha ke smlouvě o budoucí smlouvě kupní

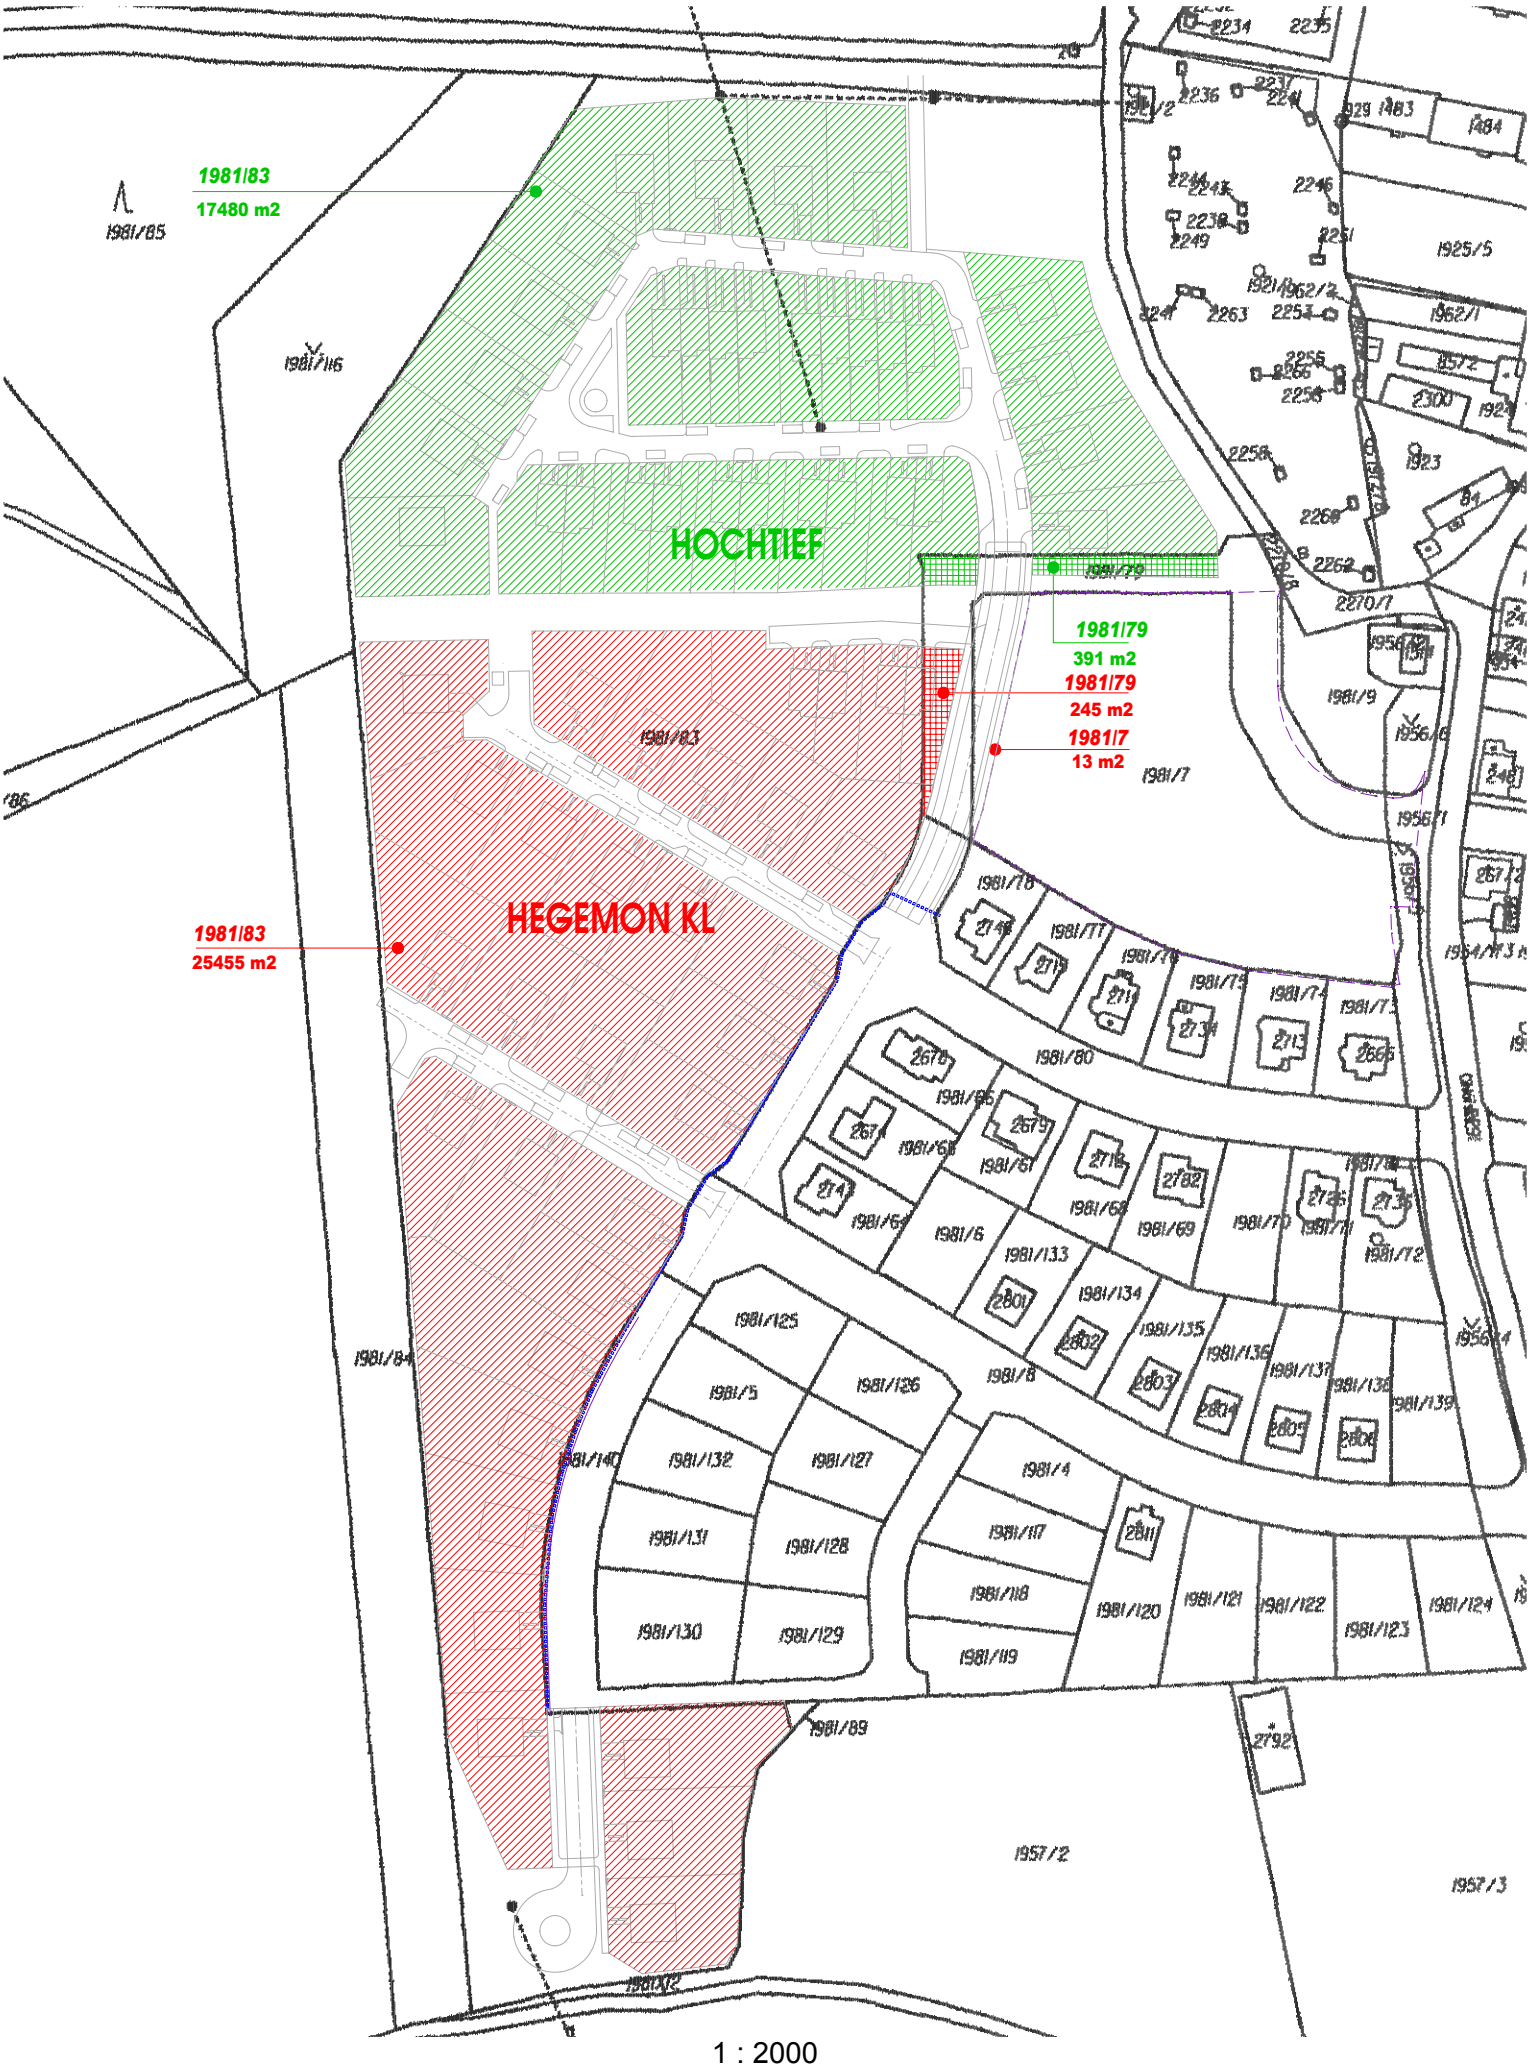

1 : 2000