


STARÝ STAV

Stavební úřad OÚ Štěnovice  
souhlasí s dělením, sloučením  
parcel dle tohoto GP.

14.4.2008

*J. Janda*  
OBECNÍ ÚŘAD  
odbor výstavby  
332 09 ŠTĚNOVICE  
okr. Píseň. - jih

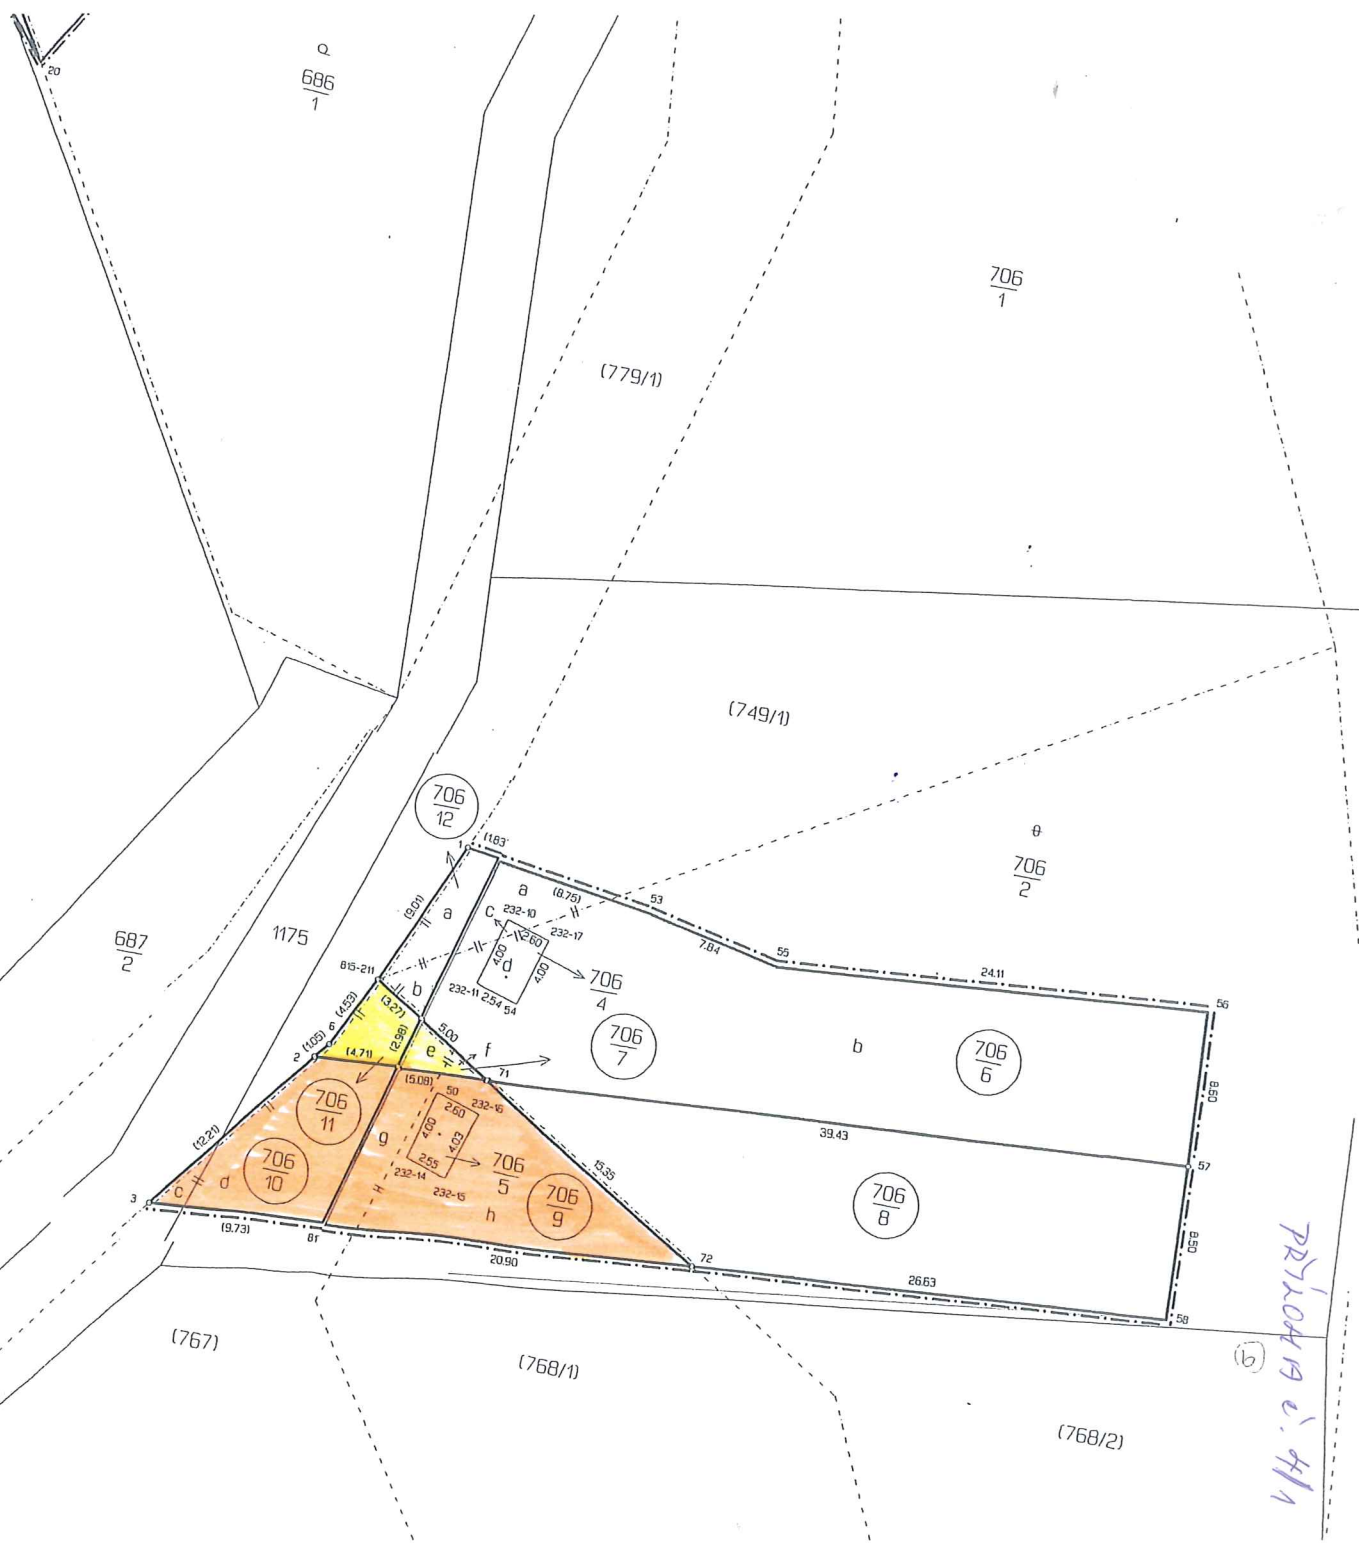

PRÍLOHA č. 1/1



NOVÝ STAV

686/20 ←

9/9

706/2

⊕  
706/13

manželé Nonfriedovi

1175/5

706/4

⊕  
706/16

706/22

II  
687/2

706/5

1192/39

⊕  
706/14 706/15

1175/7

II  
691/16

p. Valečka

0 m



50 m

PRÍLOHA 4/2