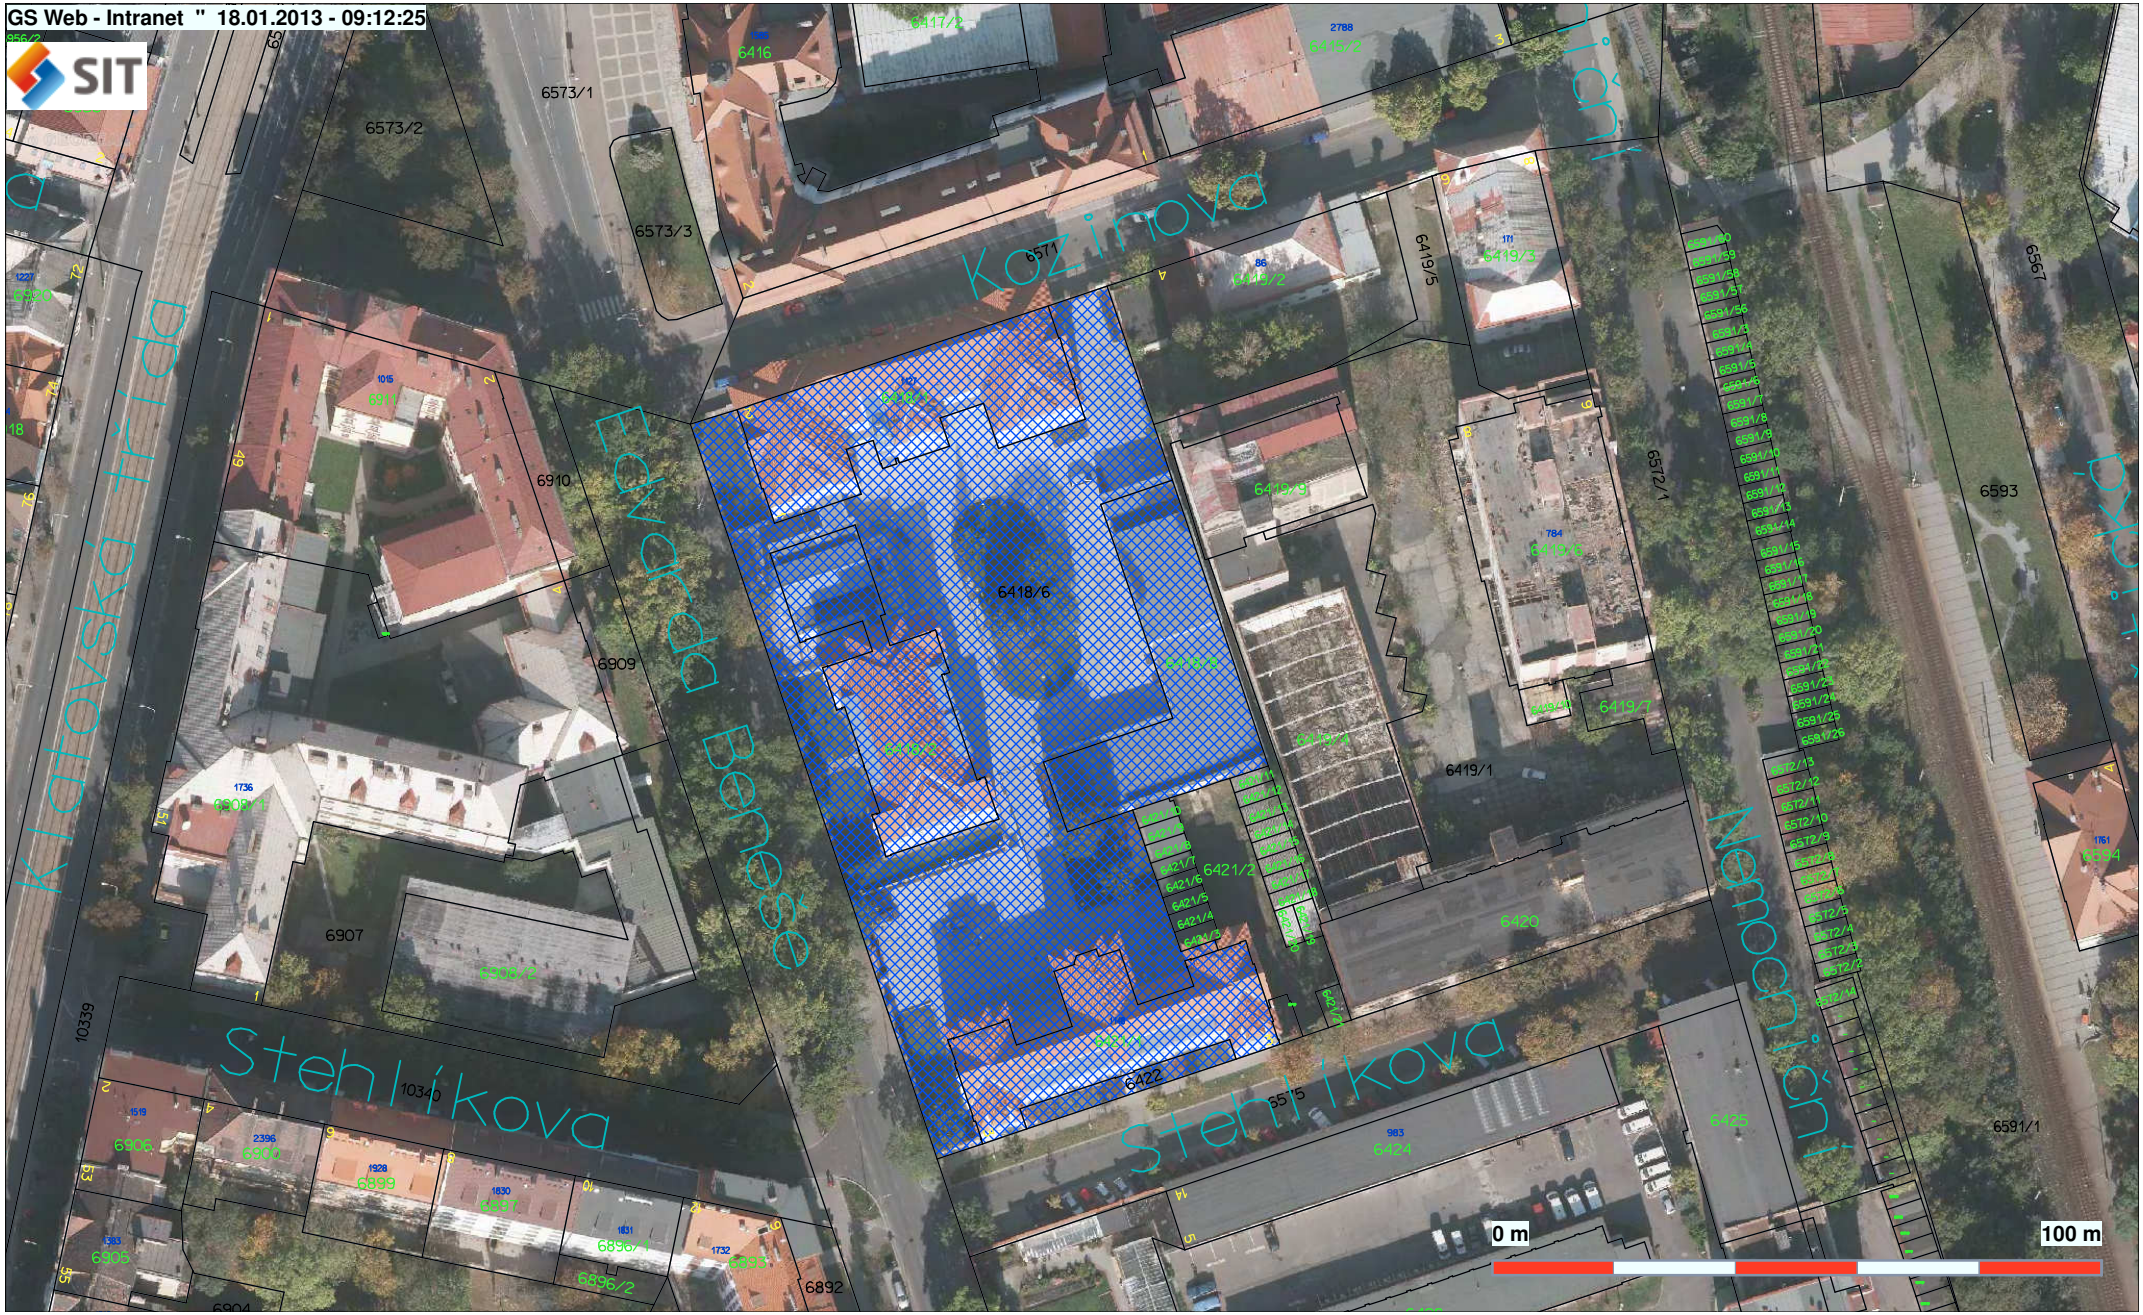

GS Web - Intranet " 18.01.2013 - 09:12:25
SIT
Klatovská třída
Kozinova
Edvarda Beneše
Stehlíkova
Stehlíkova
Nemocniční
6573/1
6573/2
6573/3
6571
6416
6417/2
6415/2
6419/3
6419/5
6572/1
6567
6593
6910
6911
6909
6418/6
6419/2
6419/8
6419/6
6419/7
6419/1
6420
6421/2
6907
6908/2
6908/1
6422
6424
6425
6591/1
6906
6905
6899
6897
6896/1
6896/2
6893
6892
6904
0 m
100 m