



Odbor prodeje majetku MMP
paní Eva Kölblová
zde

Statutární město Plzeň

Technický úřad

Odbor rozvoje a plánování Magistrátu města Plzně

Vaše značka : MMP/125199/11
ze dne: 15.7.2011

Naše značka : MMP/125199/11
Vyřizuje : V. Kočandrlová
Telefon 37 / 803 4039

Plzeň: 30. 9. 2011

Magistrát města Plzně Odbor prodeje majetku ①		Č. dop.
DOŠLO: - 4 -10- 2011		Zprac. Kölb.
Č.j.: MMP/125199/11	Příloha: 1	Ukl. zn. 30.9.11 A/10

Věc: Stanovisko TÚ k nakládání s majetkem města Plzně
- pozemky p.č. 411/1,2, 391/7 k.ú. Smědčice

Na základě Vašeho dopisu, zn. MMP/125199/11 ze dne 15.7.2011, který se týká žádosti o stanovisko k prodeji pozemků části pozemku p.č. 391/1 k.ú. Smědčice Vám zasíláme souhrnné stanovisko TÚ.

Na pozemcích p.č. 411/1,2, 391/7 k.ú. Smědčice se nachází stavba chaty a další příslušenství ve vlastnictví žadatelů. Žadatelé mají nájemní smlouvu uzavřenou pouze na pozemky p.č. 411/1 a 411/2 a 391/7 k.ú. Smědčice. Části pozemků p.č. 391/1 a 406/21 k.ú. Smědčice jsou užívány bez řádného právního vztahu.

Souhlasíme s prodejem pouze pozemků p.č. 411/1, 391/7 a částí pozemku p.č. 391/1 k.ú. Smědčice, (viz. zaměření skutečného stavu), za podmínky odstranění přístřešku na částech pozemku p.č. 391/1 a 406/21 a stavby WC na části pozemku p.č. 406/21 k.ú. Smědčice.

Nesouhlasíme s prodejem pozemku p.č. 411/2 a částmi pozemku p.č. 406/21 k.ú. Smědčice. Souhlasíme pouze s jejich pronájmem.

Žadatelé si na své náklady zajistí vynětí z PUPFL. Požadujeme úhradu za dosavadní užívání pozemku.

Příloha: zaměření skutečného stavu


Statutární město Plzeň
Odbor rozvoje a plánování
Magistrátu města Plzně ⑥


Ing. Vladimír Šimandl, CSc.
vedoucí ORP MMP

Škroupova 5
306 32 Plzeň
tel. 37/ 803 4080:
bankovního spojení KB Plzeň-město
č. účtu 1120 – 311 / 0100
IČO 075370, DIČ 138-00075370

Na vědomí: SVS MP

Přílohy:

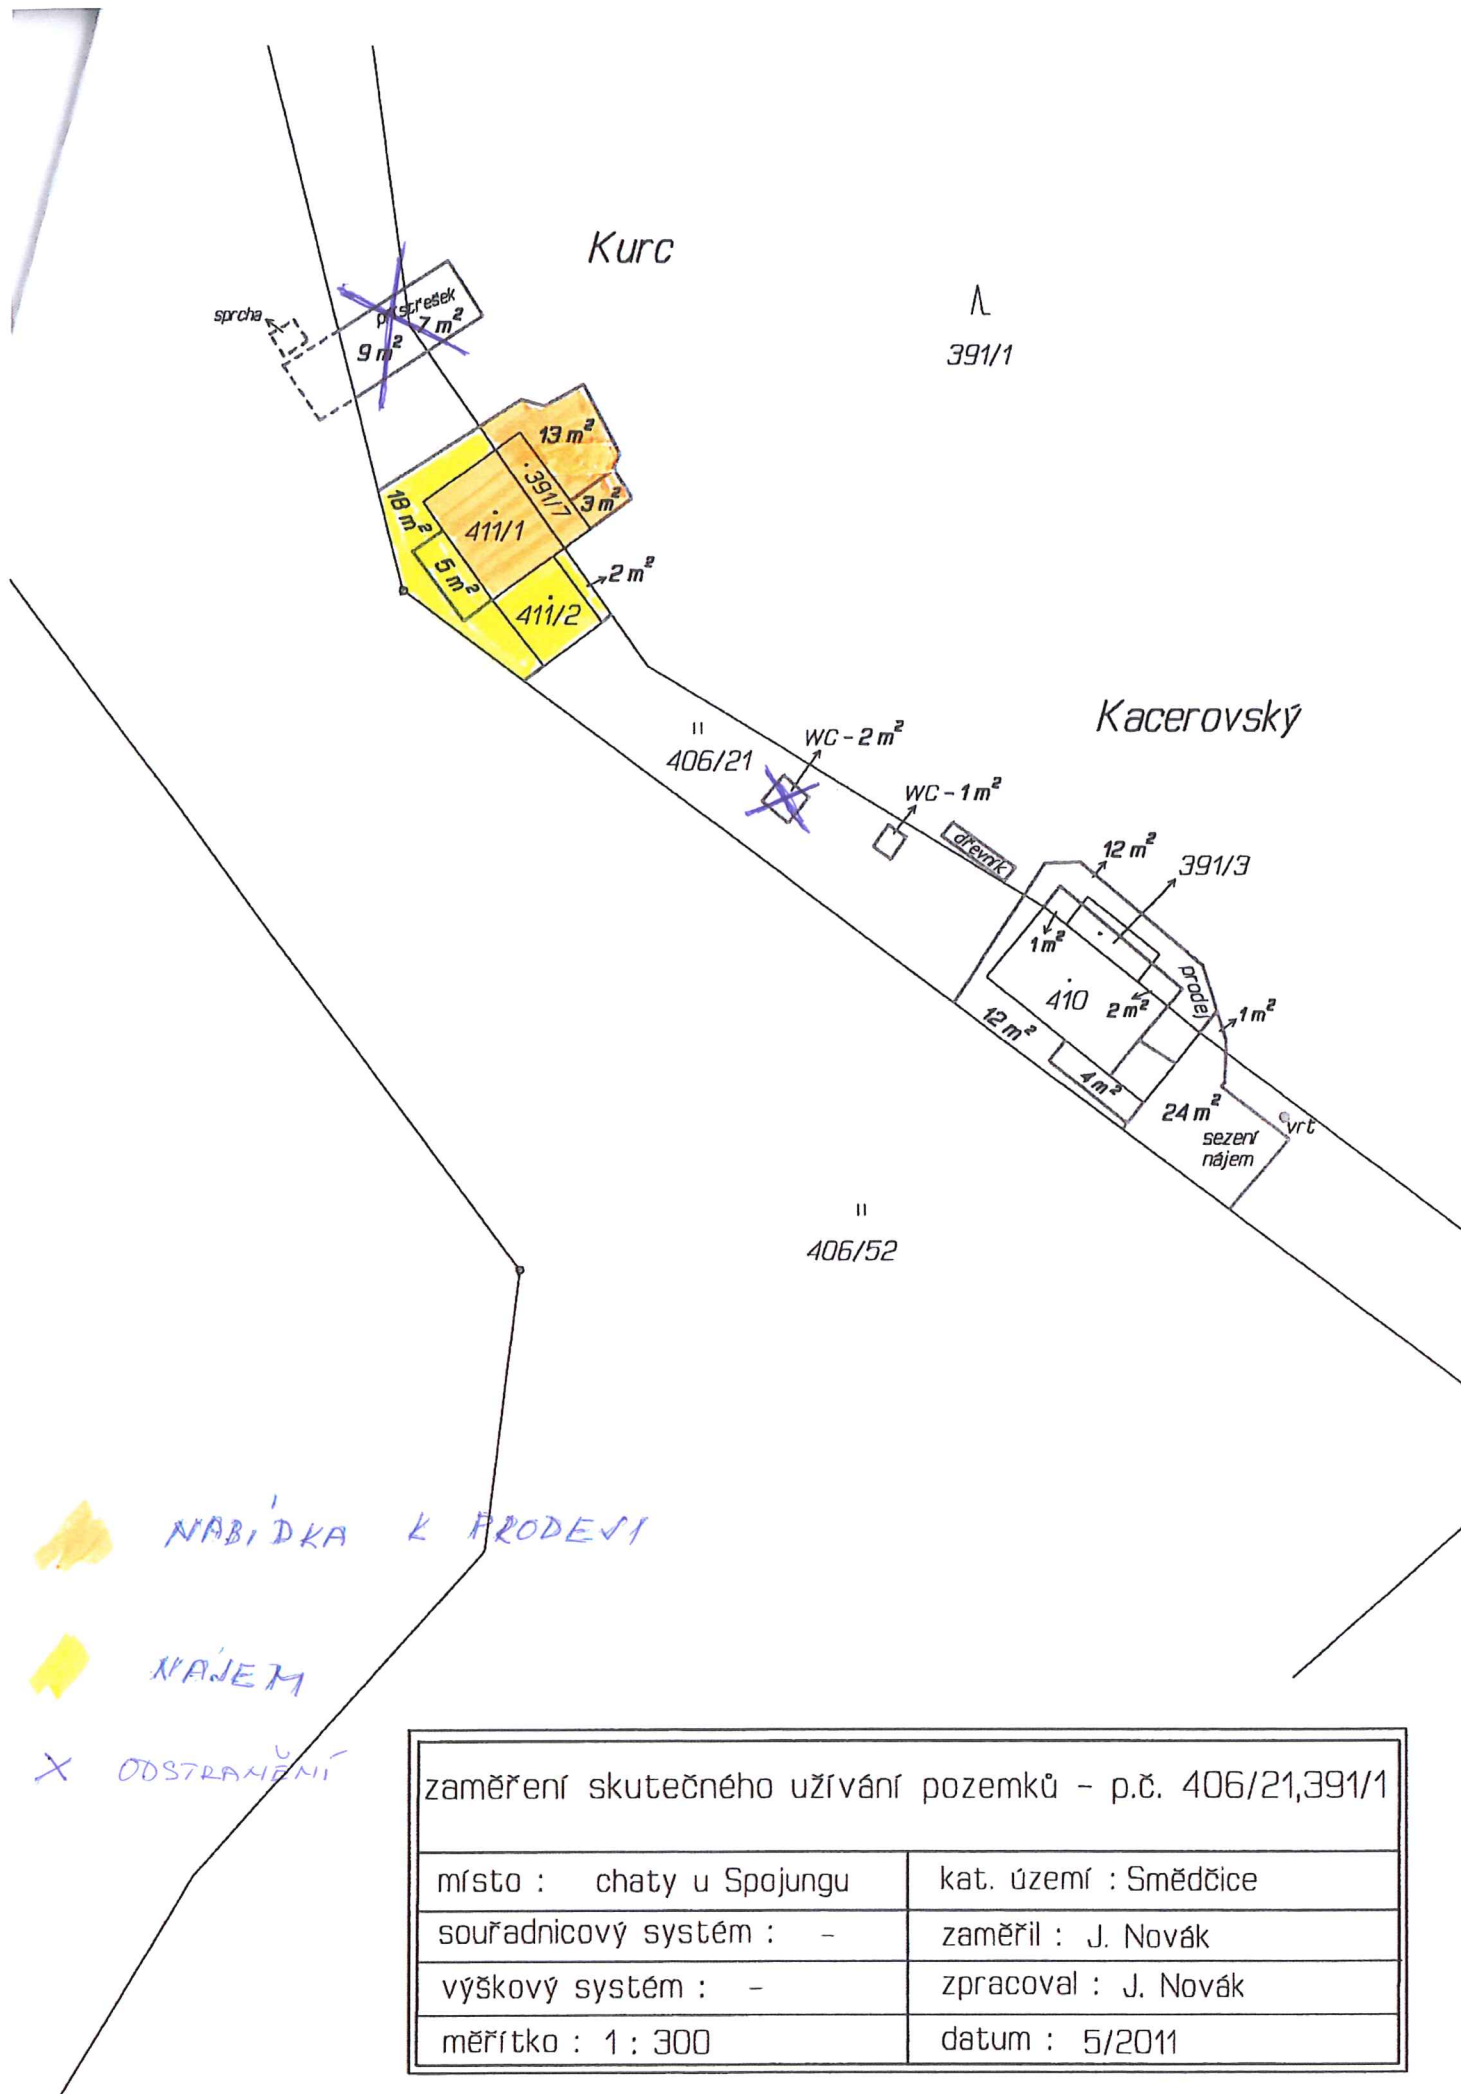

Kurec

Λ
391/1

Kacerovský

II
406/21

II
406/52

- NABÍDKA K PRODEJI
- NÁJEM
- ODSTRANĚNÍ

zaměření skutečného užívání pozemků - p.č. 406/21,391/1	
místo : chaty u Spojungu	kat. území : Smědčice
souřadnicový systém : -	zaměřil : J. Novák
výškový systém : -	zpracoval : J. Novák
měřítko : 1 : 300	datum : 5/2011