Příloha č. 10

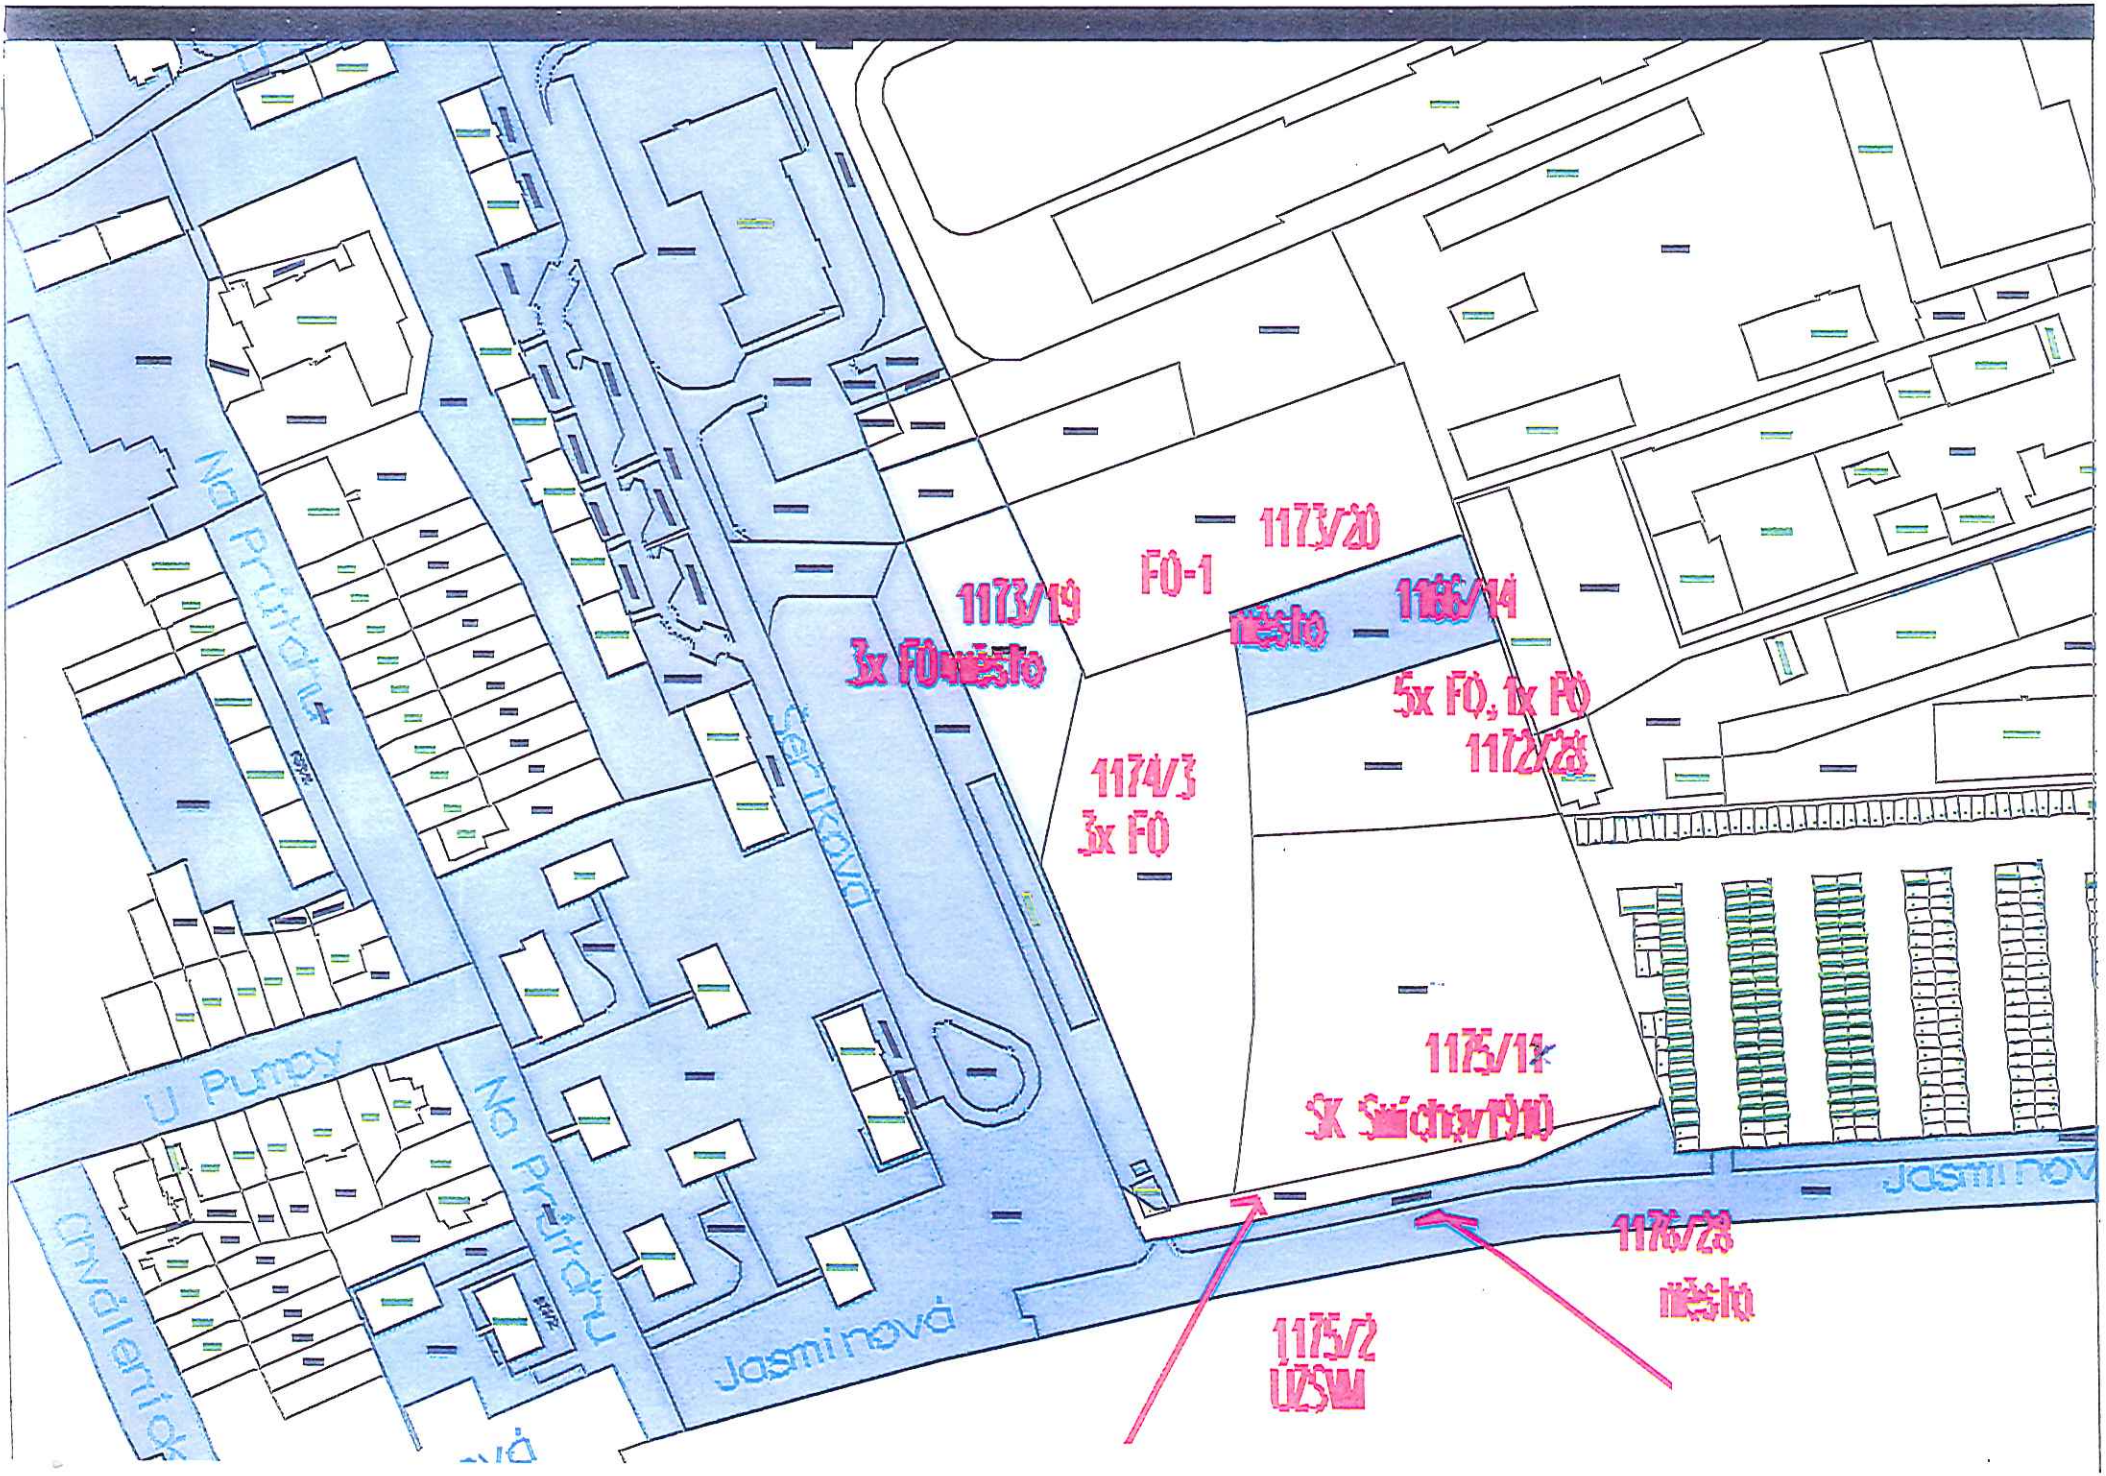
Na Průtoku
U Pumpy
Na Průtoku
Chválenická
Šertíkova
Jasminová
Jasminová
1173/19
3x FO město
FO-1
1173/20
1166/14
město
5x FO, 1x PO
1172/28
1174/3
3x FO
1175/11
SK Smíchov1910
1176/28
město
1175/2
ÚZSVM