


VÝKAZ DOSAVADNÍHO A NOVÉHO STAVU ÚDAJŮ KATASTRU NEMOVITOSTÍ

Dosavadní stav				Nový stav												
Označení pozemku parcelním číslem	Výměra parcely		Druh pozemku Způsob využití	Označení pozemku parcelním číslem	Výměra parcely		Druh pozemku Způsob využití	Typ stavby Způsob využití	Způsob určení výměry	Porovnání se stavem evidence právních vztahů						
	ha	m²			ha	m²				Díl přechází z pozemku označeného v katastru nemovitostí	dřívejší poz.evidenci	Číslo listu vlastnictví	Výměra dílu ha : m²	Označení dílu		
150/3	6	81	<u>ostat.pl.</u> ostat. komunikace	150/3	6	13	<u>ostat.pl.</u> ostat. komunikace		0							
				150/8		64	<u>ostat.pl.</u> jiná pl.		0	150/3		1			64	
				150/9		4	<u>ostat.pl.</u> ostat. komunikace		0	150/3		1			4	
	6	81			6	81										

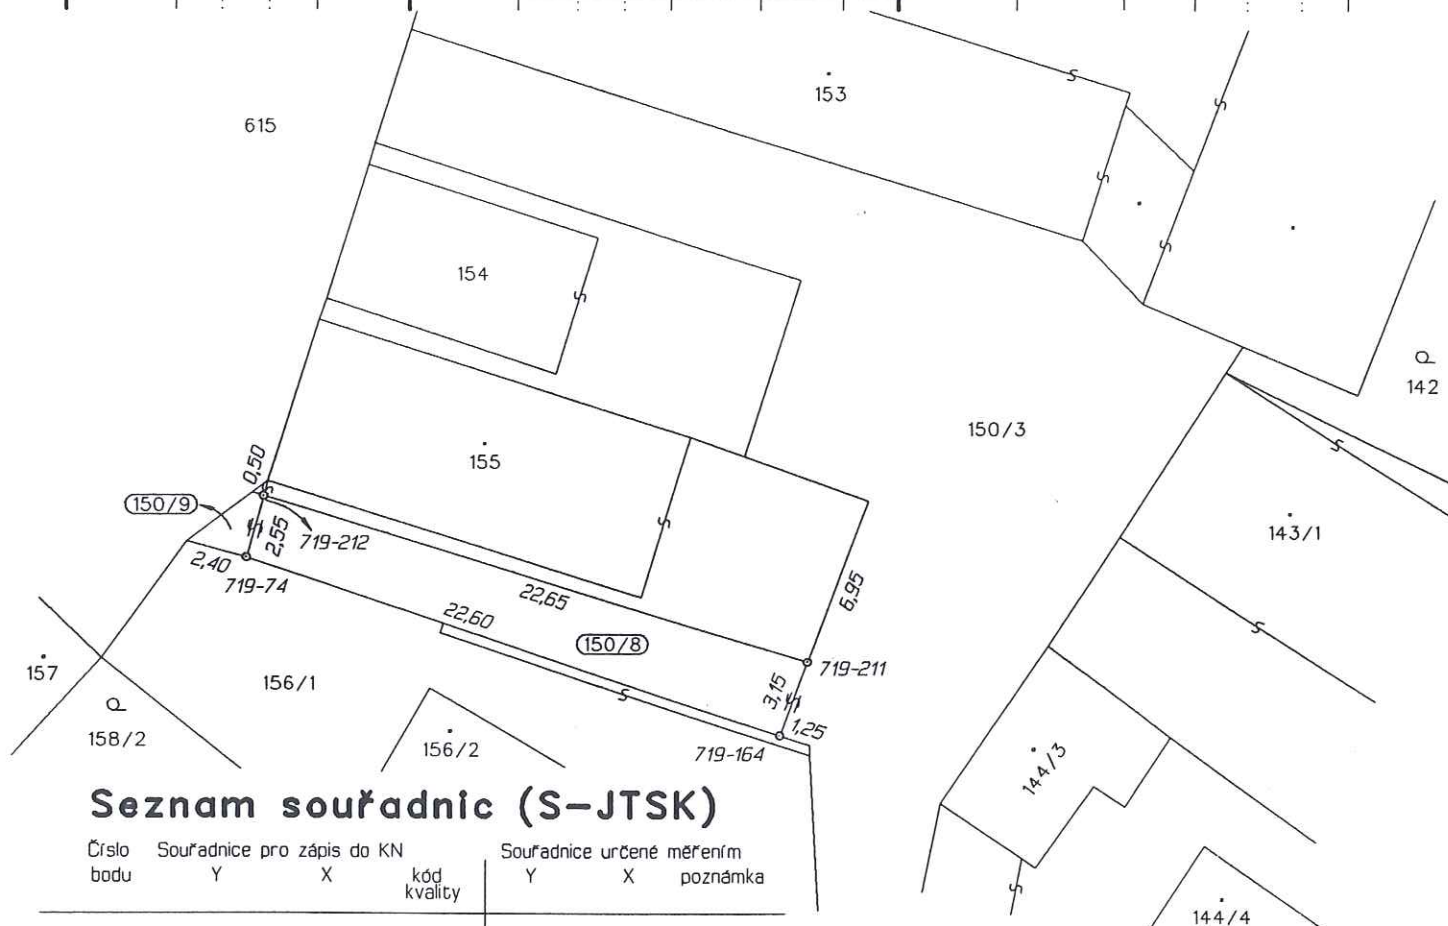

Seznam souřadnic (S-JTSK)

Číslo bodu Souřadnice pro zápis do KN kód kvality Souřadnice určené měřením poznámka

719-74	827245.60	1067851.27	3
719-164	827224.26	1067858.33	3
719-211	827223.17	1067855.40	6
719-212	827244.92	1067848.82	6

sloupek plotu
dočasně kolík-bod ohrožen stavební činností
dočasně kolík-bod ohrožen stavební činností
dočasně kolík-bod ohrožen stavební činností

Čelit a scelovat pozemky lze jen na základě územního rozhodnutí, pokud podmínky pro ně nejsou stanoveny jiným rozhodnutím nebo opatřením.

GEOMETRICKÝ PLÁN pro rozdělení pozemku		Náležitosti a přesnosti odpovídá právním předpisům		Katastrální úřad, katastrální pracoviště souhlasí s očíslováním parcel			
Vyhotovil: Bc. Radek Havel Habrmannova 50, 326 00 Plzeň							
Číslo plánu: 1461-12/2013		Geometrický plán ověřil úředně oprávněný zeměměřický inženýr:		Souhlas katastrálního úřadu, katastrálního pracoviště potvrdil:			
Okres: Plzeň-město		Ing. Daniel EBERLE		Olina Jítková			
Obec: Plzeň		Dne 28.2.2013 Číslo 162/2013		Dne - 6-03-2013 Číslo 227/13			
Katastrální území: KŘIMICE		Úředně oprávněný zeměměřický inženýr odpovídá za odbornou úroveň geometrického plánu, za dosažení předepsané přesnosti, za správnost a úplnost náležitostí podle právních předpisů.		Jeden výtisk geometrického plánu a předepsané přílohy jsou uloženy u katastrálního úřadu, katastrálního pracoviště.			
Mapový list: DKM							
Kód způsobu určení výměry je určen podle § 77 odst. 2 vyhlášky č. 26/2007 Sb.							
Dosavadním vlastníkům pozemku byla poskytnuta možnost seznámit se v terénu s průběhem navrhovaných nových hranic, které byly označeny předepsaným způsobem:							
viz seznam souřadnic							