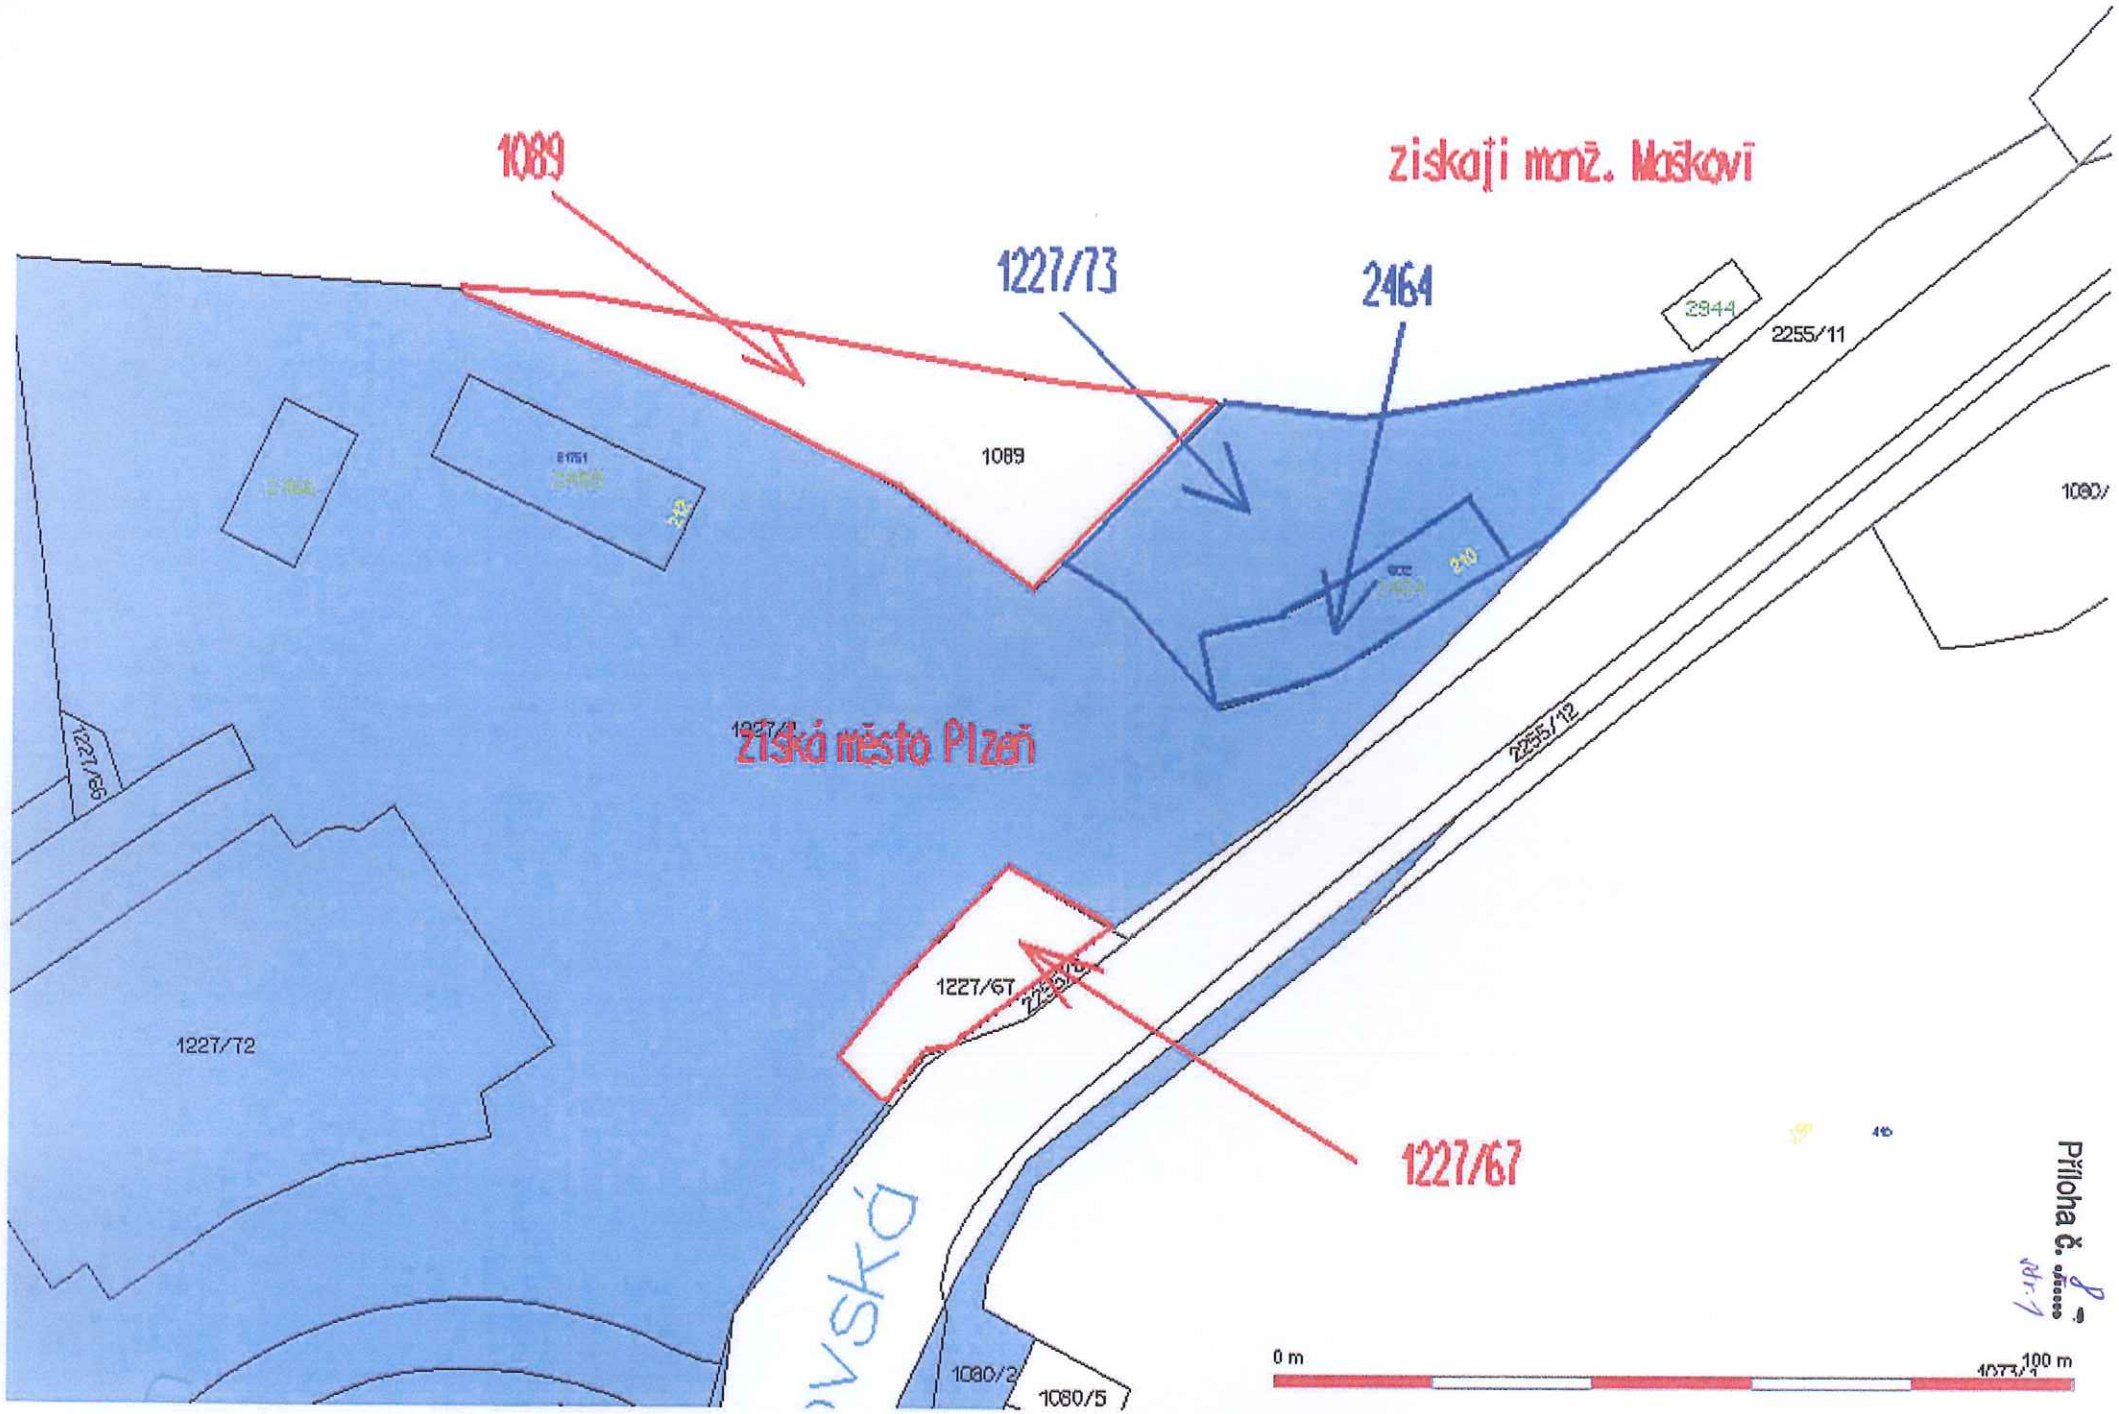
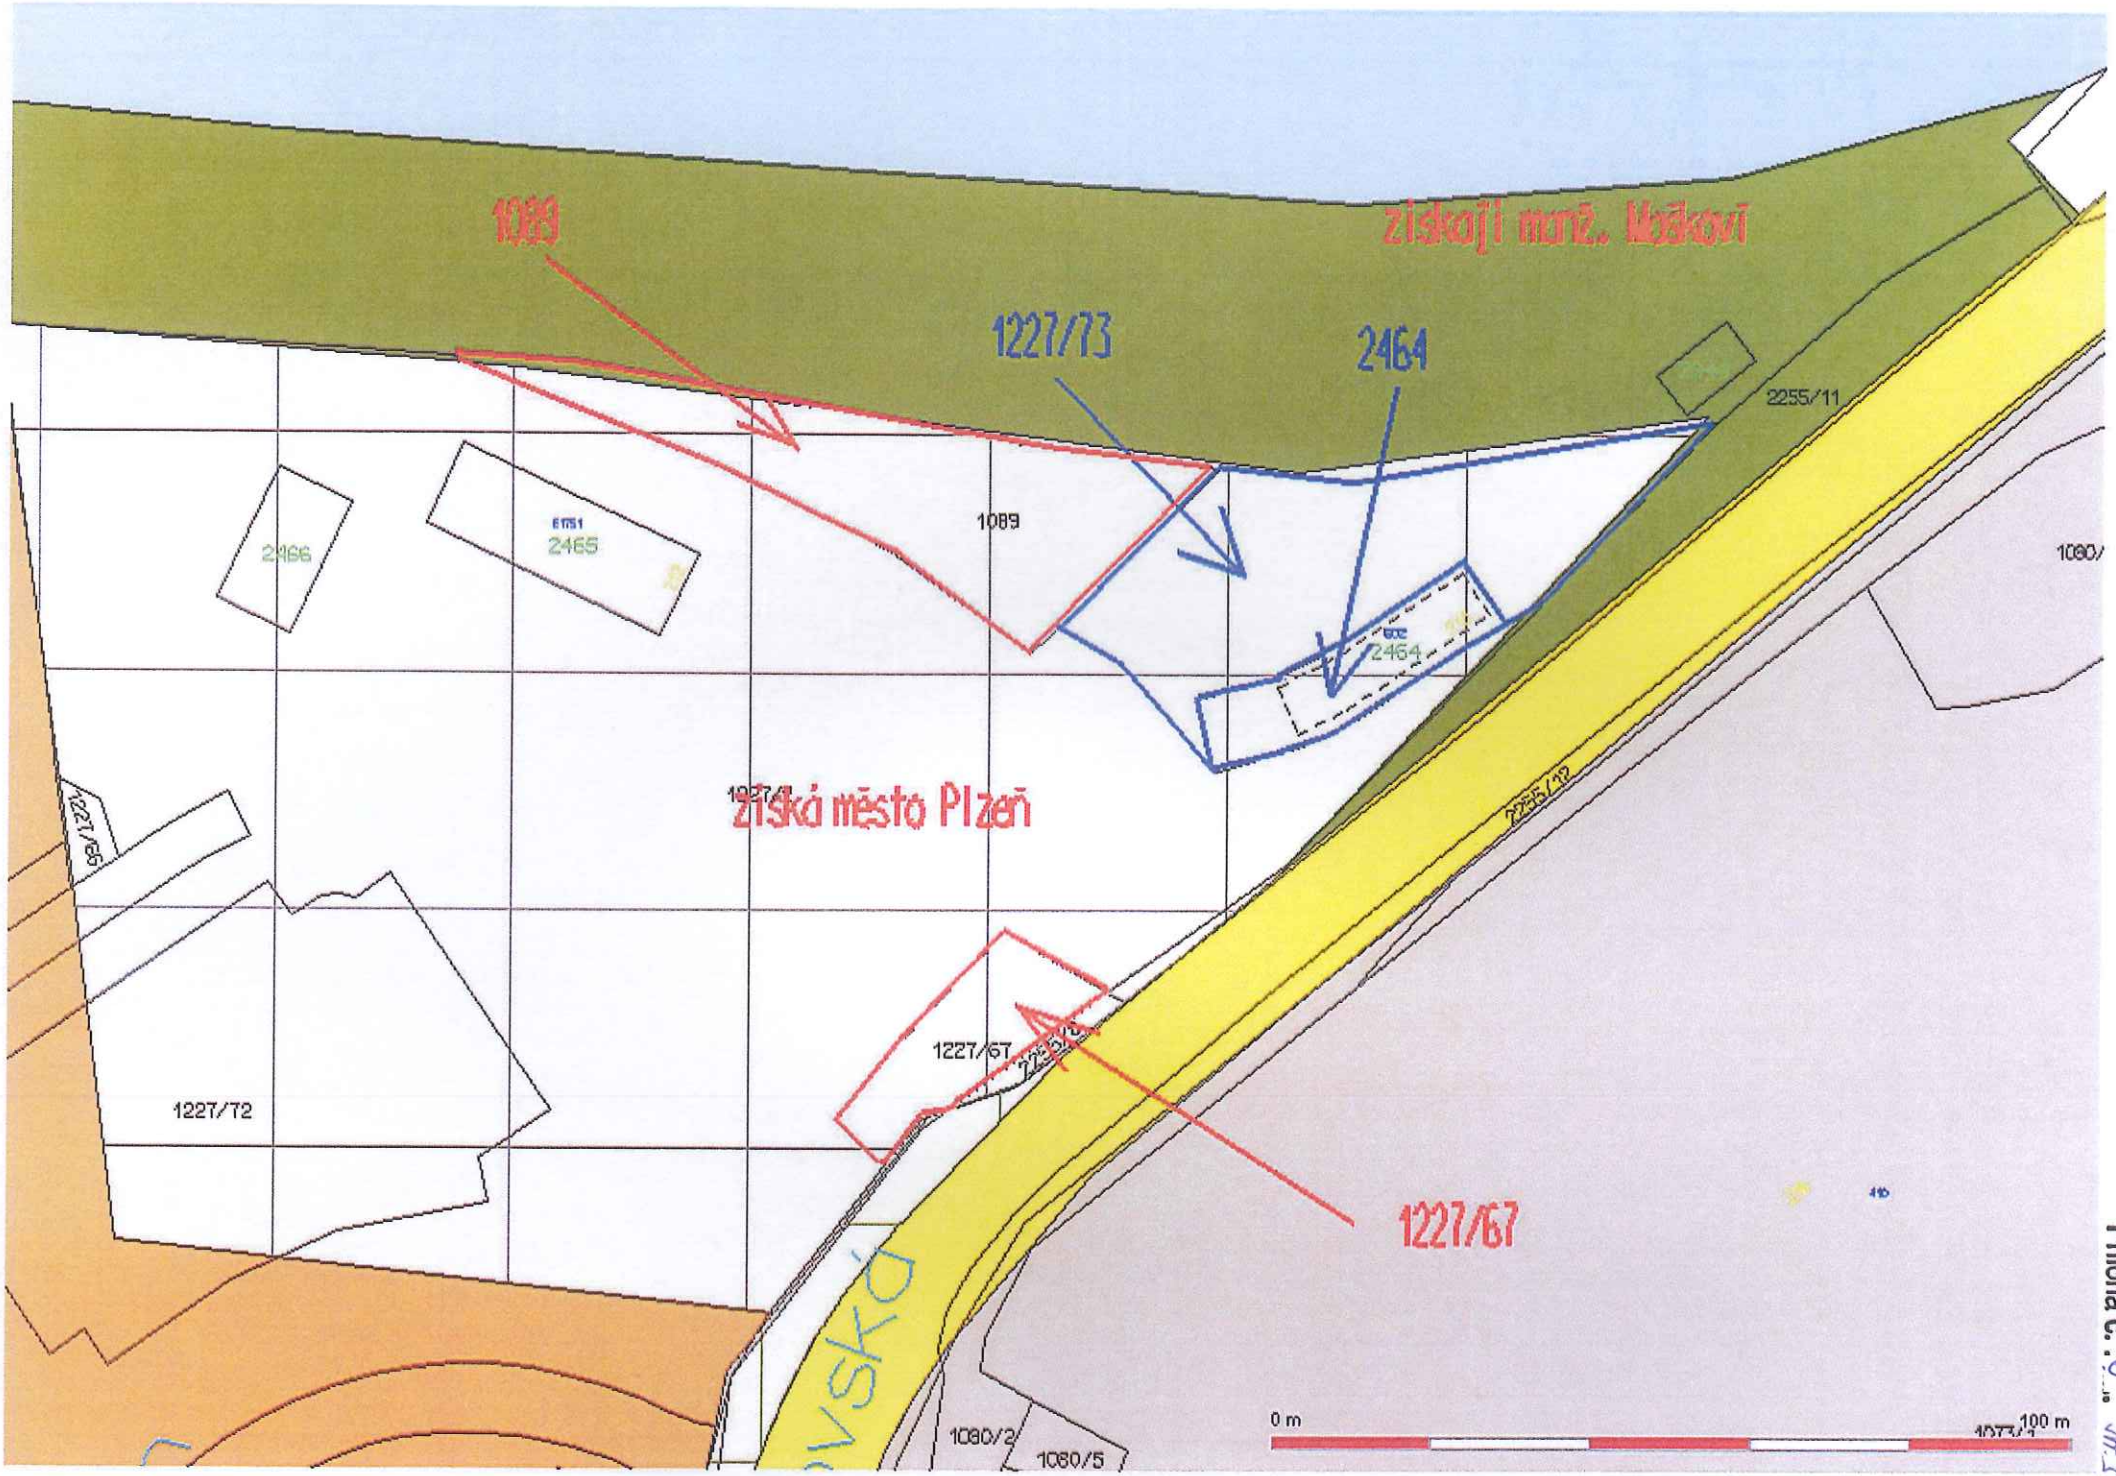

1089
získají manž. Maškovi
1227/73
2464
2944
2255/11
1089
1227/67
získá město Plzeň
1227/72
2255/12
1227/67
1080/2
1080/5
0 m
100 m
Příloha č. 1



Příloha č. 2 k bodu 2


1089
získají manž. Mošková
1227/73
2464
2255/11
2466
2465
1089
2464
získá město Plzeň
1227/67
1227/72
1227/67
1080/2
1080/5
0 m
100 m

Příloha č. 1