Magistrát města Plzně
Odbor příjmů z pohledávek a prodeje
DOŠLO: 13 -12- 2012
Č. dop.
Zprac.
Č.j.:
Příloha: 2
Ukl. zn.

PROP MMP

Bc. Kalounerová

- zde -

Statutární město Plzeň

Technický úřad

Odbor rozvoje a plánování
Magistrátu města Plzně

Vaše značka: MMP/248908/12
ze dne: 6. 11. 2012

Naše značka: MMP/248908/12
Vyřizuje: V. Kočandrlová
Telefon 37 / 803 4039

Plzeň: 10.12. 2012

Věc: **Stanovisko TÚ k nakládání s majetkem města Plzně**
- **pozemek p.č. 135 k. ú. Malesice**

Na základě Vašeho dopisu zn. MMP/248908/12 ze dne 6.11 .2012, který se týká žádosti o stanovisko k prodeji části pozemku p.č. 135 k. ú. Malesice, Vám zasíláme souhrnné stanovisko TÚ.

Nesouhlasíme s prodejem části pozemku p.č. 135 k.ú. Malesice žadateli, vlastníkovi přilehlé nemovitosti p.č. 194/1 k. ú. Malesice za účelem zřízení předzahrádky. Dle sdělení OSI MMP je přes pozemek p.č. 135 k.ú. Malesice výhledově plánovaná trasa vodovodu a kanalizace v souvislosti s realizací investičních akcí města Plzně „Vodovod Malesice" a „Odkanalizování Malesic a Dolního Vlkýše". Na investiční akci Vodovod Malesice je vydáno územní rozhodnutí a rozpracovaná DSP, na akci „Odkanalizování Malesic a Dolního Vlkýše" je zpracovaná DÚR a jsou vedeny kroky k vydání územního rozhodnutí.
Stávající vodohospodářské sítě v majetku města Plzně ve správě OSI MMP se na předmětném pozemku nenachází.
Do doby realizace investičních akcí „Vodovod Malesice" a „Odkanalizování Malesic a Dolního Vlkýše" s prodejem části pozemku p.č. 135 přilehlé k nemovitosti p.č. 194/1 k.ú. Malesice nesouhlasíme.

Upozorňujeme, že toto stanovisko je platné po dobu dvou let od data vydání.

Příloha: situace sítě

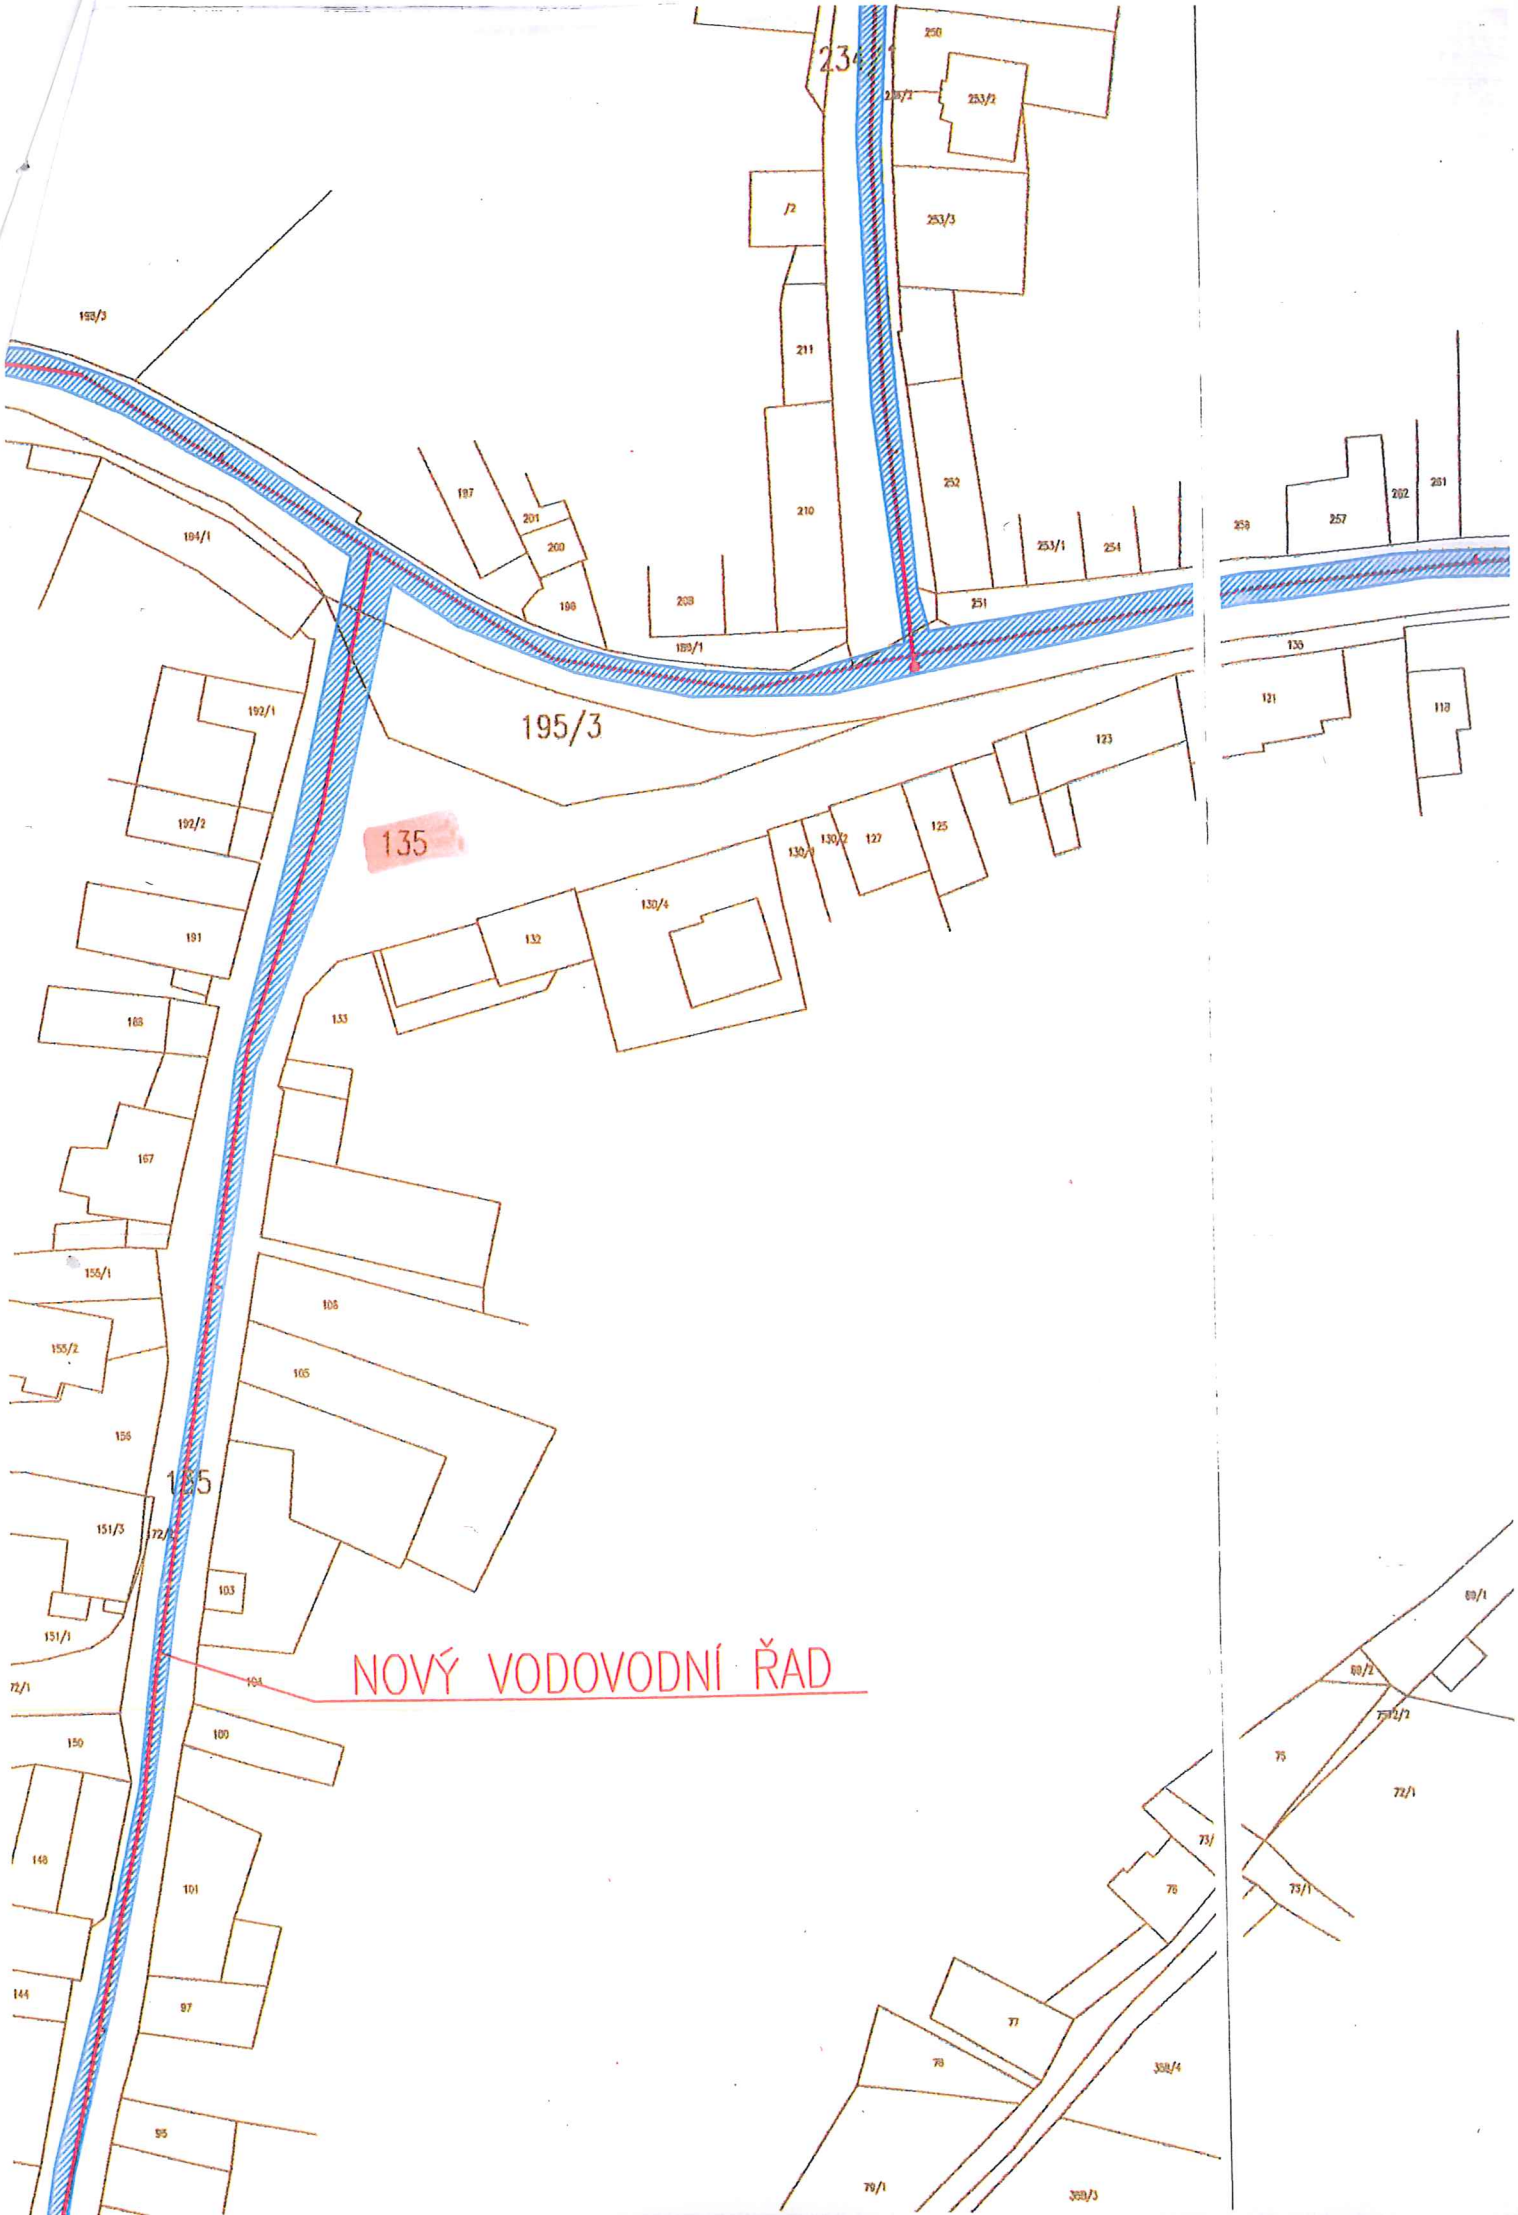
Statutární město Plzeň
Odbor rozvoje a plánování
Magistrátu města Plzně

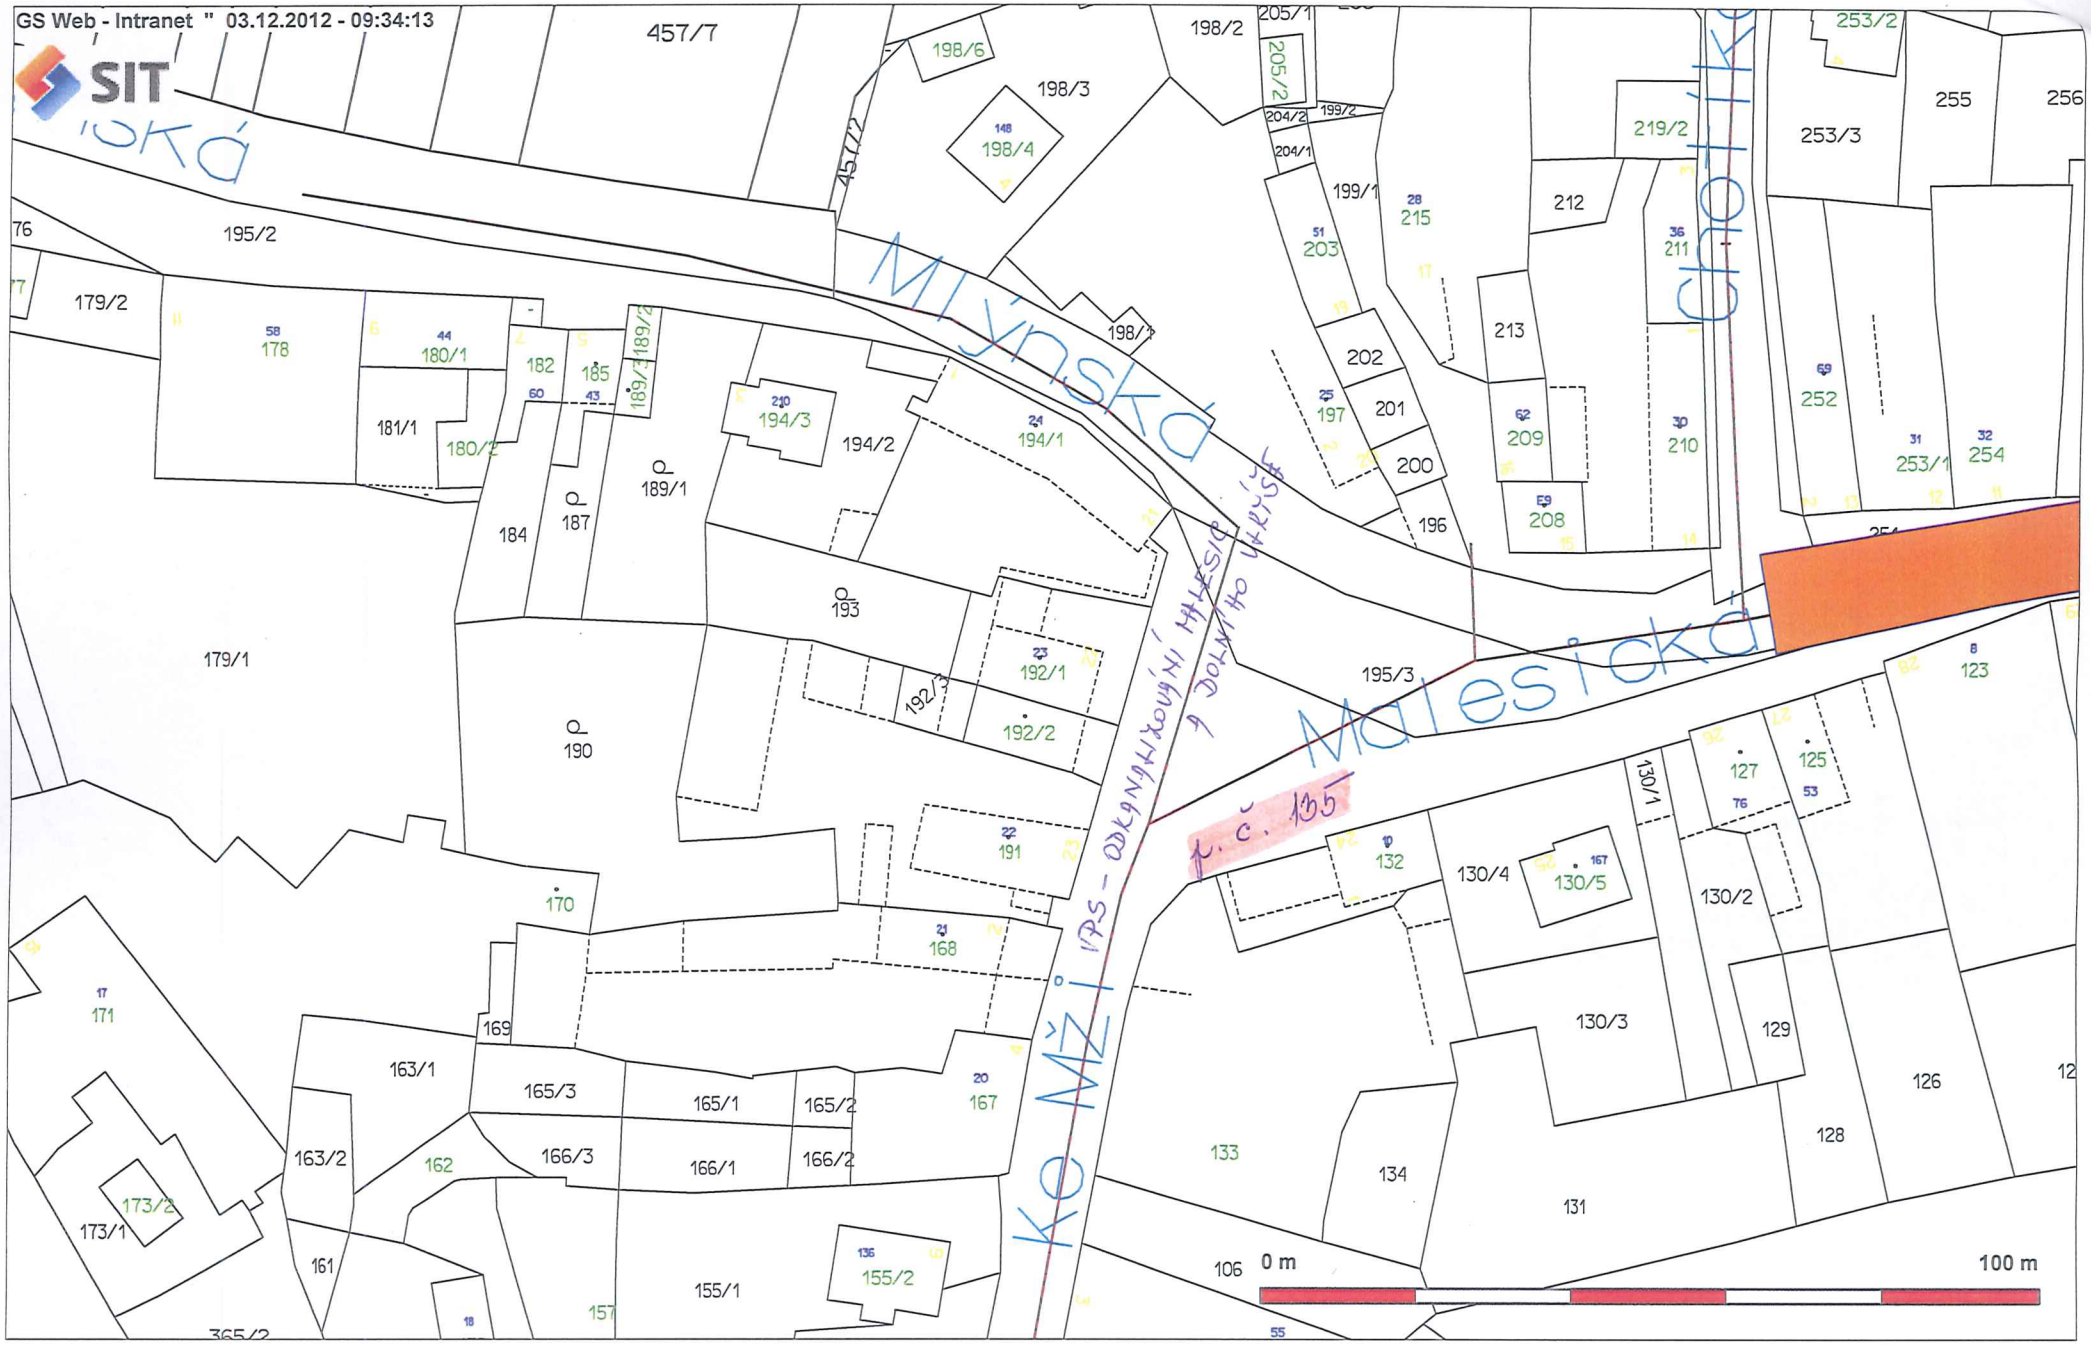
Ing. Vladimír Šimandl,CSc.
vedoucí ORP MMP

Škroupova 5
306 32 Plzeň
tel. 37 / 803 4080:
bankovního spojení KB Plzeň-město
č. účtu 1120 – 311 / 0100
IČO 075370 DIČ: 138-00075370

Na vědomí: Správa veřejného statku MP

Přílohy:


NOVÝ VODOVODNÍ ŘAD
195/3
135
234/1
253/2
253/3
211
210
252
253/1
254
251
257
262
261
259
136
121
118
123
125
130/4
132
133
192/1
192/2
191
188
167
156/1
156/2
156
105
103
151/3
151/1
150
148
144
101
97
95
80/1
80/2
75/2/1
75
72/1
73/
78
73/1
77
78
79/1
359/4
359/3


GS Web - Intranet " 03.12.2012 - 09:34:13
SIT
Mlýnská
Malesická
Kamýcká
Kamýcká
ul. č. 135
IPS - odkanalizování Malesic a Dolního Veleslavína
457/7
198/6
198/3
198/2
205/1
205/2
204/2
204/1
199/2
199/1
198/4
219/2
253/2
253/3
255
256
212
215
203
211
213
202
201
200
196
197
209
208
210
252
253/1
254
195/2
179/2
178
180/1
181/1
180/2
182
185
189/2
189/1
184
187
194/3
194/2
194/1
193
192/1
192/2
192/3
195/3
179/1
190
191
123
127
125
130/1
132
130/4
130/5
130/2
130/3
129
126
128
133
134
131
106
170
168
169
171
173/2
173/1
163/1
163/2
162
165/3
165/1
165/2
167
166/3
166/1
166/2
161
155/1
155/2
157
0 m
100 m