Odbor nabývání majetku MMP

Pavlína Kokošková

Škroupova 7
301 00 Plzeň

**Statutární město Plzeň**

**Technický úřad**

**odbor rozvoje a plánování**
**Magistrátu města Plzně**

Magistrát města Plzně
Odbor nabývání majetku ①
DOŠLO: 15 -02- 2013
Č. dop.:
Zprac.: Kok.
Ukl. zn.:
Č.j.:
Příloha:

284188
Vaše značka: MMP/248088/12
ze dne: 19. 12. 2012
Naše značka: MMP/248088/12
Vyřizuje: Ing. Zbyněk Maštera
Telefon: 37803 4039
Plzeň. 14. 2. 2013

Věc: **Stanovisko TÚ k nakládání s majetkem města Plzně**
- převzetí vodovodního řadu DN 100 v délce 152,58 bm, k.ú. Bolevec

Na základě Vašeho dopisu zn. MMP/248088/13 ze dne 19. 12. 2012, který se týká žádosti o převzetí vodovodního řadu DN 100 mm v délce 152,58 bm na pozemcích p.č. 3197/69, 3197/70, 3197/96, 3197/97 a 3197/201 v k.ú. Bolevec, Vám zasíláme souhrnné stanovisko TÚ.

Souhlasíme s uzavřením konečné smlouvy na převod vodovodního řadu DN 100 uloženého v městských pozemcích p.č. 3197/69, 3197/70, 3197/96, 3197/97 a 3197/201 v k.ú. Bolevec a se svěřením vodovodu do správy OSI MMP.

K předmětné stavbě má OSI MMP i provozovatel (VODÁRNA PLZEŇ a.s.) projektovou dokumentaci, geodetické zaměření včetně souvisejících dokladů.

Upozorňujeme, že toto stanovisko je platné po dobu dvou let od data vydání.

Statutární město Plzeň
Odbor rozvoje a plánování
Magistrátu města Plzně ⑤

Ing Šimandl

**Ing. Vladimír Šimandl, CSc.**

**vedoucí ORP MMP**

Na vědomí: SVS MP

Přílohy:

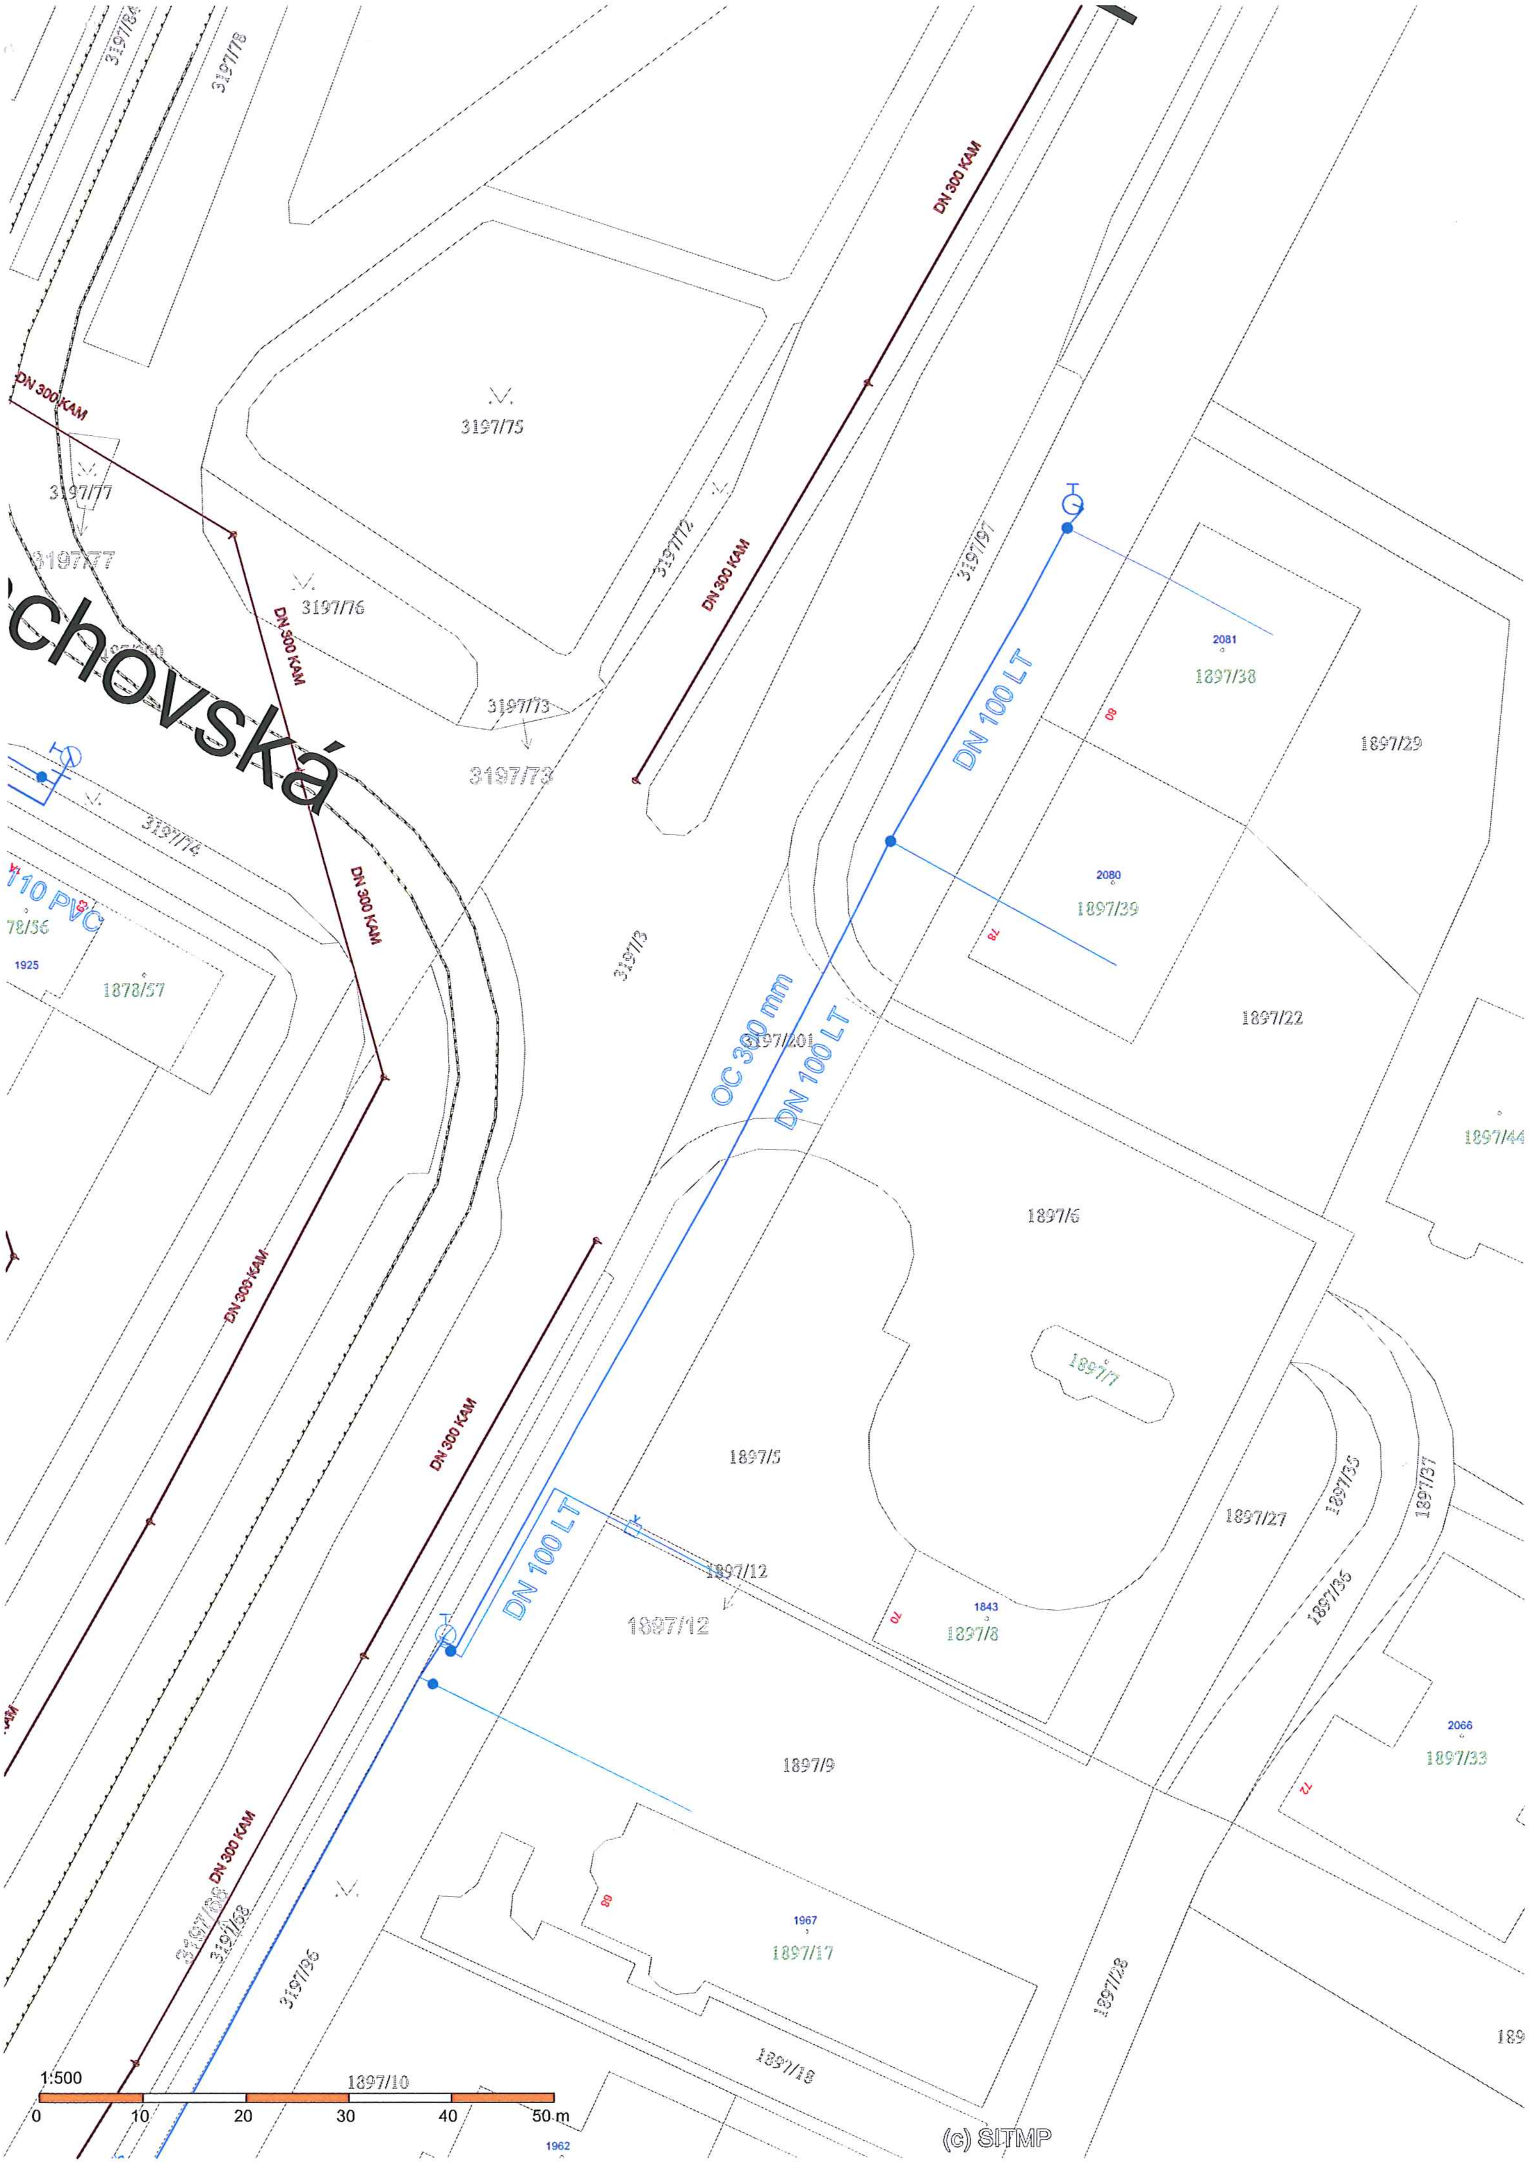

chovská
DN 300 KAM
DN 300 KAM
DN 300 KAM
DN 300 KAM
DN 300 KAM
DN 300 KAM
DN 300 KAM
DN 300 KAM
DN 100 LT
DN 100 LT
DN 100 LT
OC 300 mm
110 PVC
3197/84
3197/78
3197/75
3197/77
3197/77
3197/76
3197/72
3197/73
3197/73
3197/74
3197/97
3197/3
3197/101
3197/66
3197/68
3197/96
1878/56
1925
1878/57
2081
1897/38
80
1897/29
2080
1897/39
78
1897/22
1897/44
1897/6
1897/7
1897/5
1897/27
1897/35
1897/37
1897/36
1897/12
1897/12
1843
1897/8
70
2066
1897/33
72
1897/9
1967
1897/17
68
1897/28
1897/18
1897/10
1962
189
1:500
0
10
20
30
40
50 m
(c) SITMP