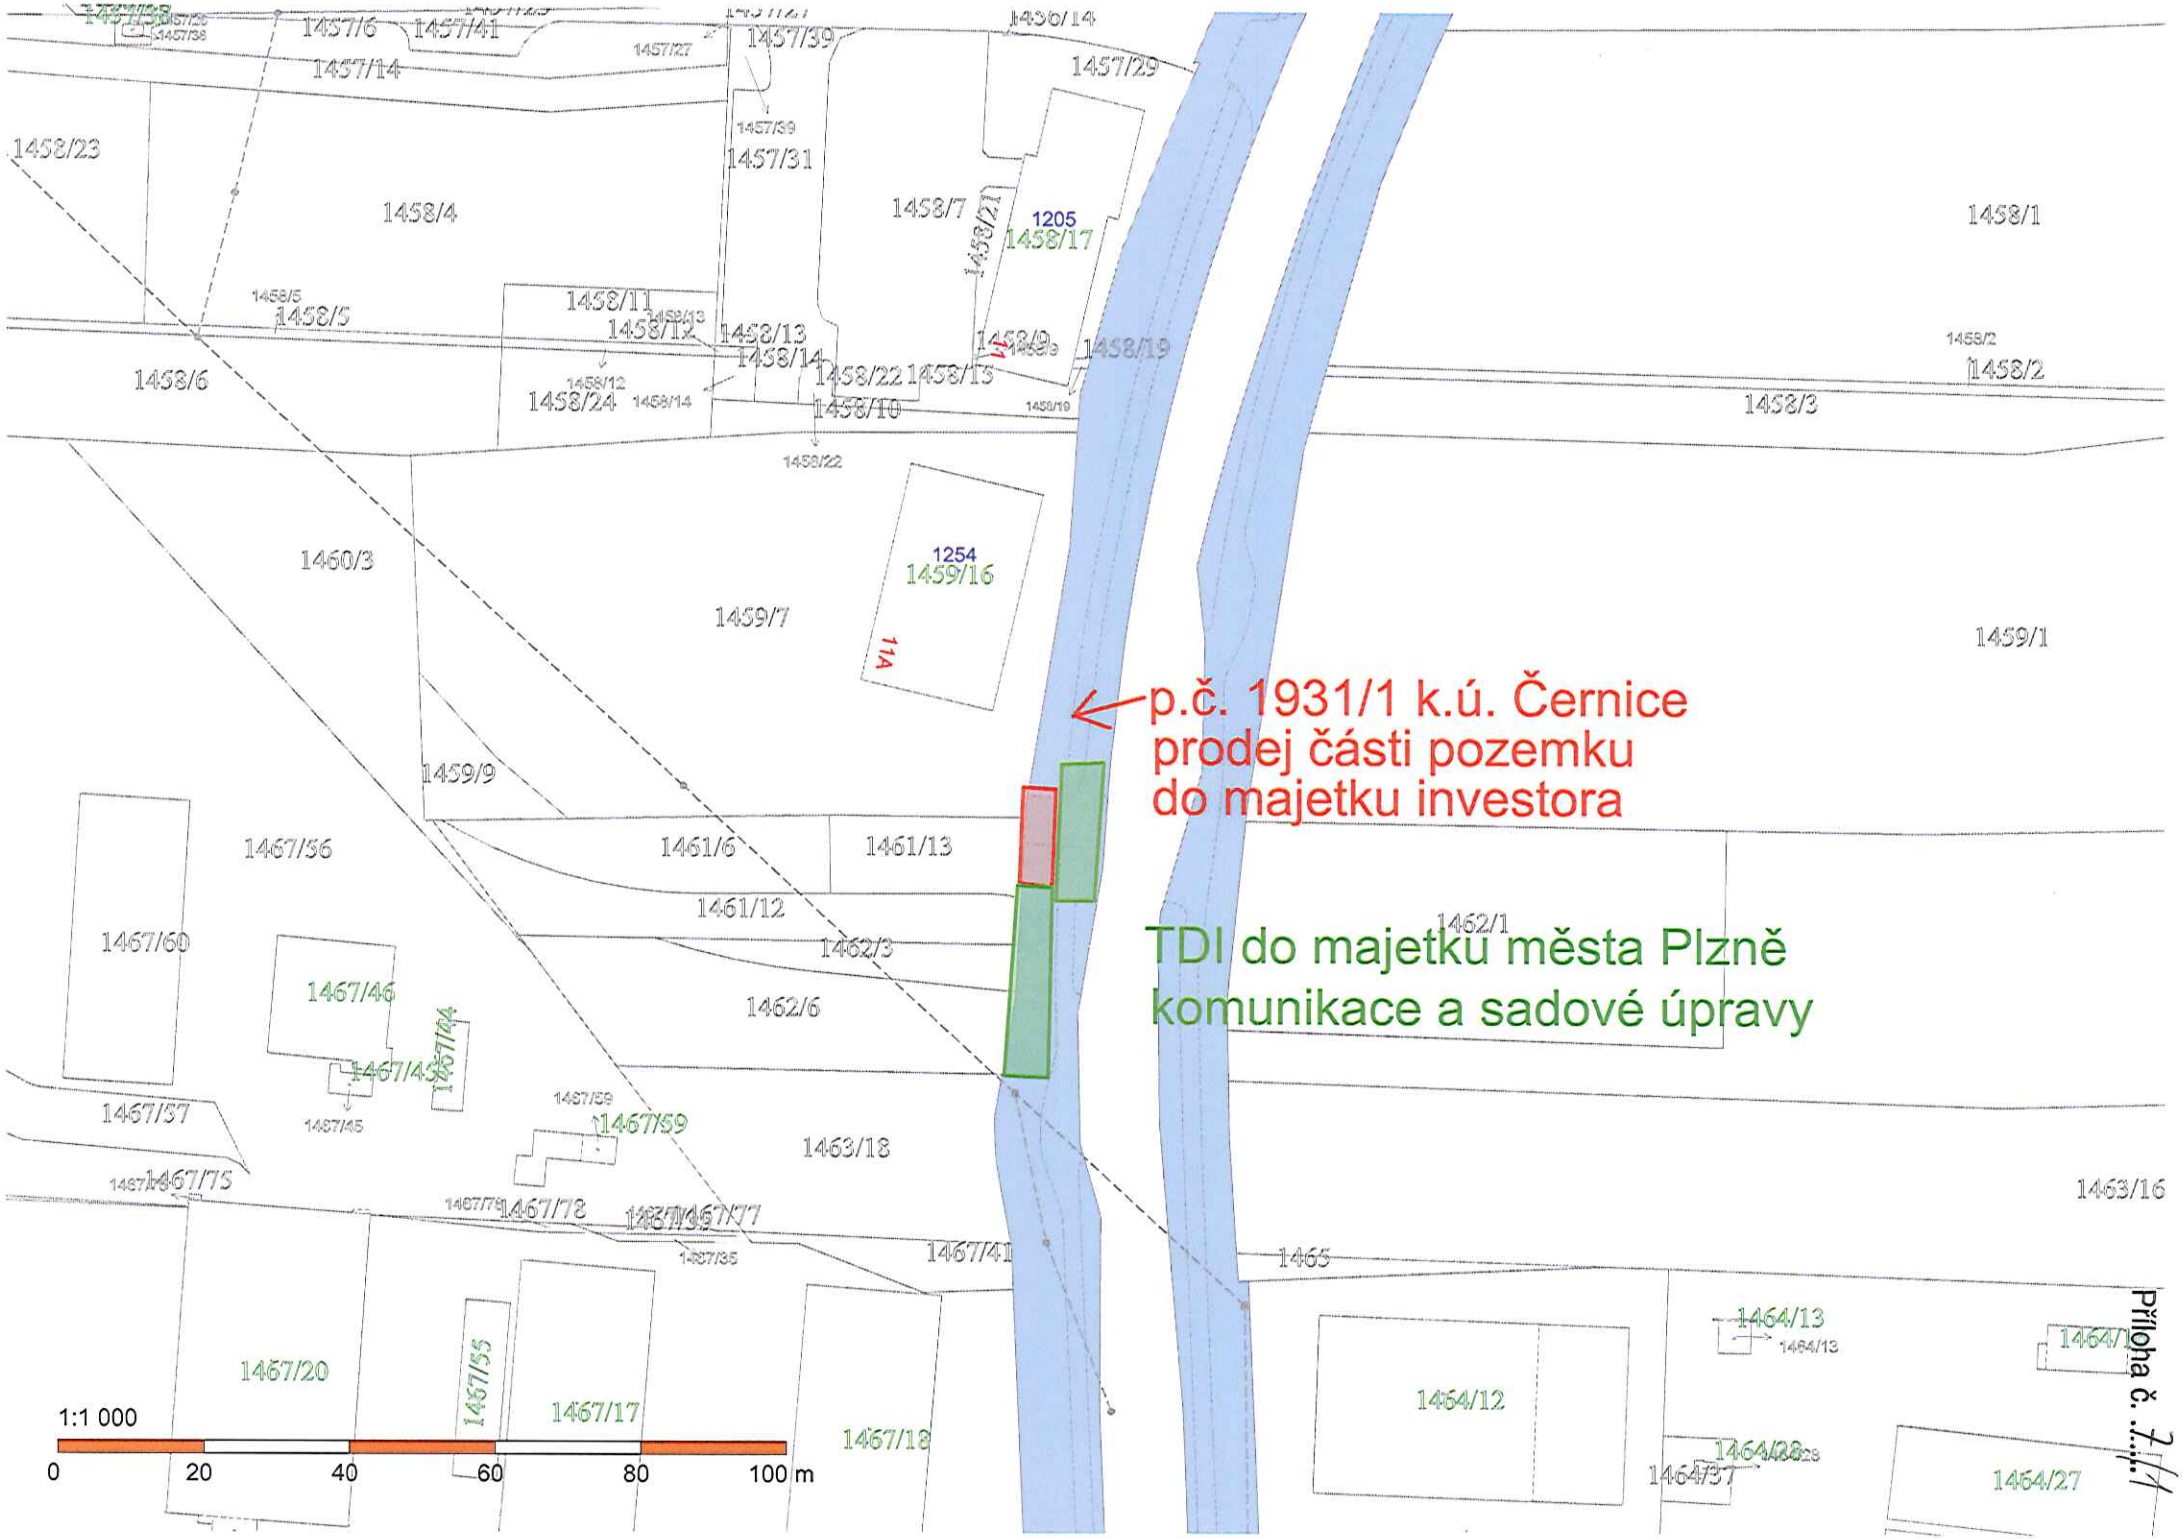
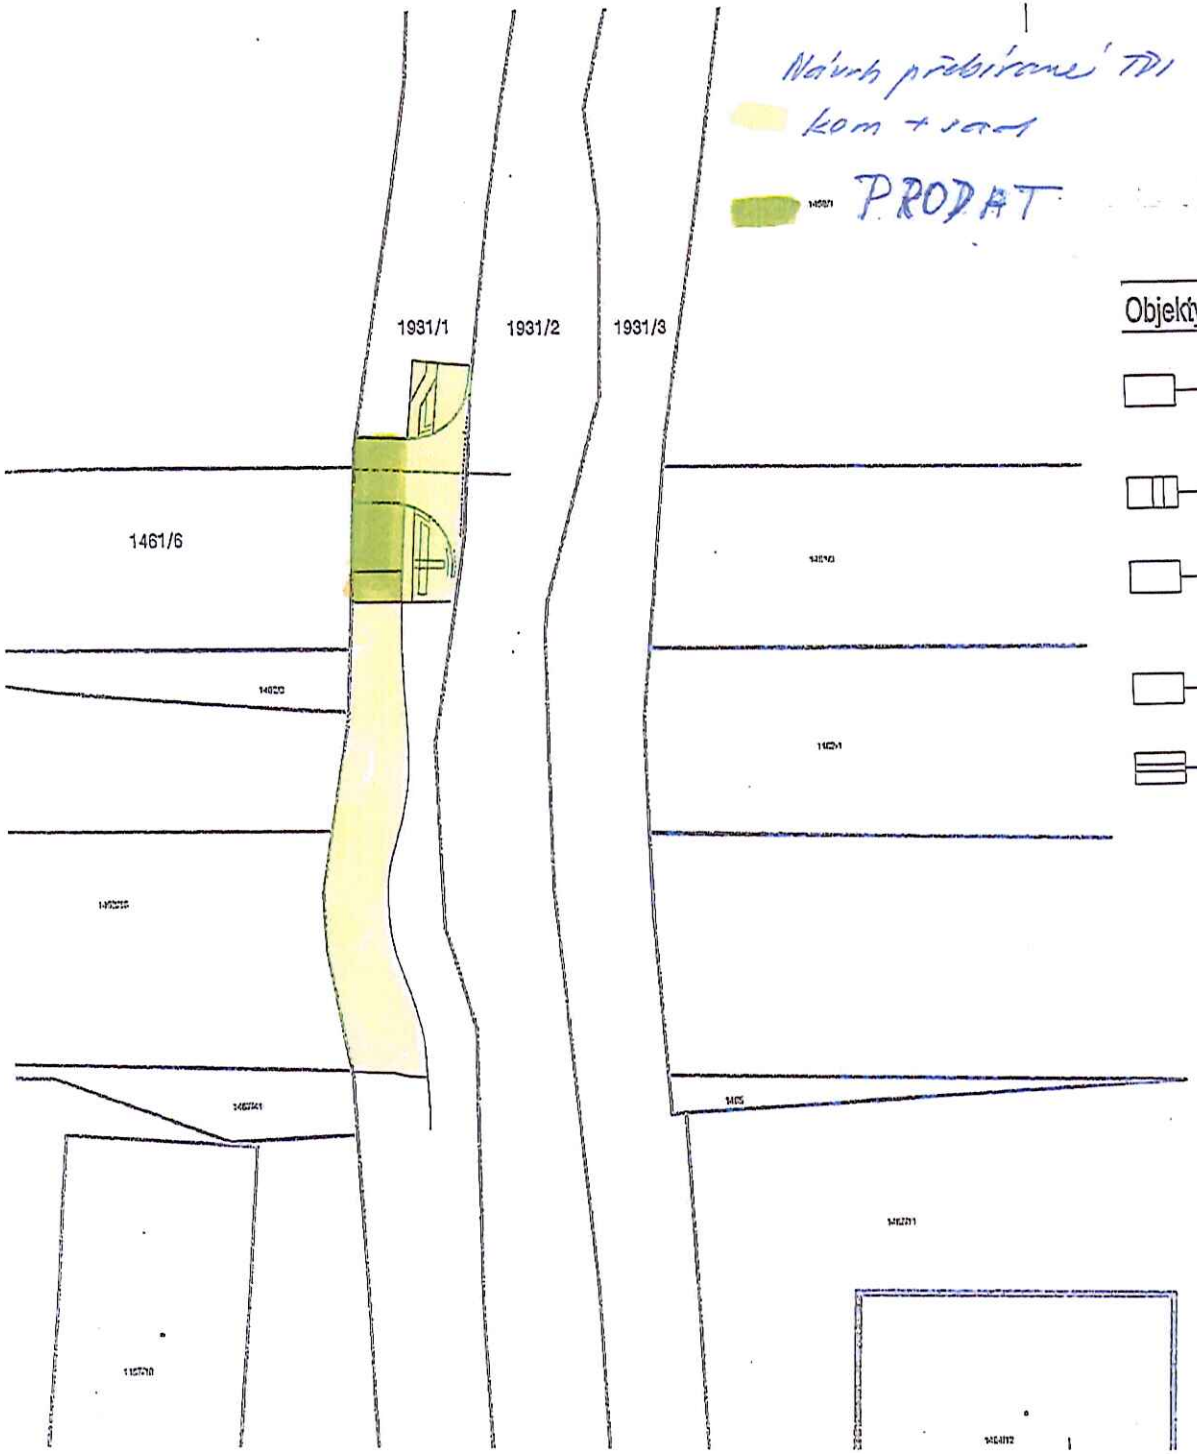

p.č. 1931/1 k.ú. Černice
prodej části pozemku
do majetku investora
TDI do majetku města Plzně
komunikace a sadové úpravy
1:1 000
0
20
40
60
80
100 m
Příloha č. 7/1/1




Návrh přebírané TDI
kom + vod
PRODAT

akce: VELKOOBCHOD S ELEKTROMATERIÁLEM,
PLZEŇ - ČERNICE

INVESTOR: Dabok s.r.o., Ke Kotláře 8, 150 00 Praha 5

## Objekty vybudované v rámci výstavby , určené k předání do majetku města Plzeň

| | | | |
|---|---|---|---|
| KOMUNIKACE / živice<br>Plocha předávaná městu: 81 m2 | NA POZEMCÍCH<br>V k.ú.Černice: | 1931/1<br>město |
| CHODNÍKY /vč. brokové dlažby/<br>Plocha předávaná městu: 47 m2 | NA POZEMCÍCH<br>V k.ú.Černice: | 1931/1<br>město |
| CYKLOSTEZKA<br>Plocha předávaná městu: 17 m2 | NA POZEMCÍCH<br>V k.ú.Černice: | 1931/1<br>město |
| VEŘEJNÁ ZELEŇ<br>Plocha předávaná městu: 347 m2 | NA POZEMCÍCH<br>V k.ú.Černice: | 1931/1<br>město |
| POVRCHOVÉ ODVODNĚNÍ BETONOVÝMI ŽLABOVNICEMI<br>Délka předávaná městu: 31 bm | NA POZEMCÍCH<br>V k.ú.Černice: | 1931/1<br>město |

KATASTR NEMOVITOSTÍ

# PŘÍLOHA č.1
# DOPRAVNÍ INFRASTRUKTURA
MĚŘÍTKO 1: 500

Příloha č. 7/2




# akce: VELKOOBCHOD S ELEKTROMATERIÁLEM, PLZEŇ - ČERNICE

INVESTOR: Dabok s.r.o., Ke Kotlářce 8, 150 00 Praha 5

## Objekty vybudované v rámci výstavby , určené k předání do majetku města Plzeň

| | | | |
|---|---|---|---|
| **KOMUNIKACE / živice**<br>Plocha předávaná městu: 81 m2 | NA POZEMCÍCH<br>V k.ú.Černice: | 1931/1<br>město |
| **CHODNÍKY /vč. brokové dlažby/**<br>Plocha předávaná městu: 47 m2 | NA POZEMCÍCH<br>V k.ú.Černice: | 1931/1<br>město |
| **CYKLOSTEZKA**<br>Plocha předávaná městu: 17 m2 | NA POZEMCÍCH<br>V k.ú.Černice: | 1931/1<br>město |
| **VEŘEJNÁ ZELEŇ**<br>Plocha předávaná městu: 347 m2 | NA POZEMCÍCH<br>V k.ú.Černice: | 1931/1<br>město |
| **POVRCHOVÉ ODVODNĚNÍ BETONOVÝMI ŽLABOVNICEMI**<br>Délka předávaná městu: 31 bm | NA POZEMCÍCH<br>V k.ú.Černice: | 1931/1<br>město |

KATASTR NEMOVITOSTÍ

Příloha č. 7/3

# PŘÍLOHA č.1

# DOPRAVNÍ INFRASTRUKTURA

MĚŘÍTKO 1: 500




# akce: VELKOOBCHOD S ELEKTROMATERIÁLEM, PLZEŇ - ČERNICE

**INVESTOR:** Dabok s.r.o., Ke Kotlářce 8, 150 00 Praha 5

## Sítě vybudované v rámci výstavby , určené k předání do majetku města Plzeň

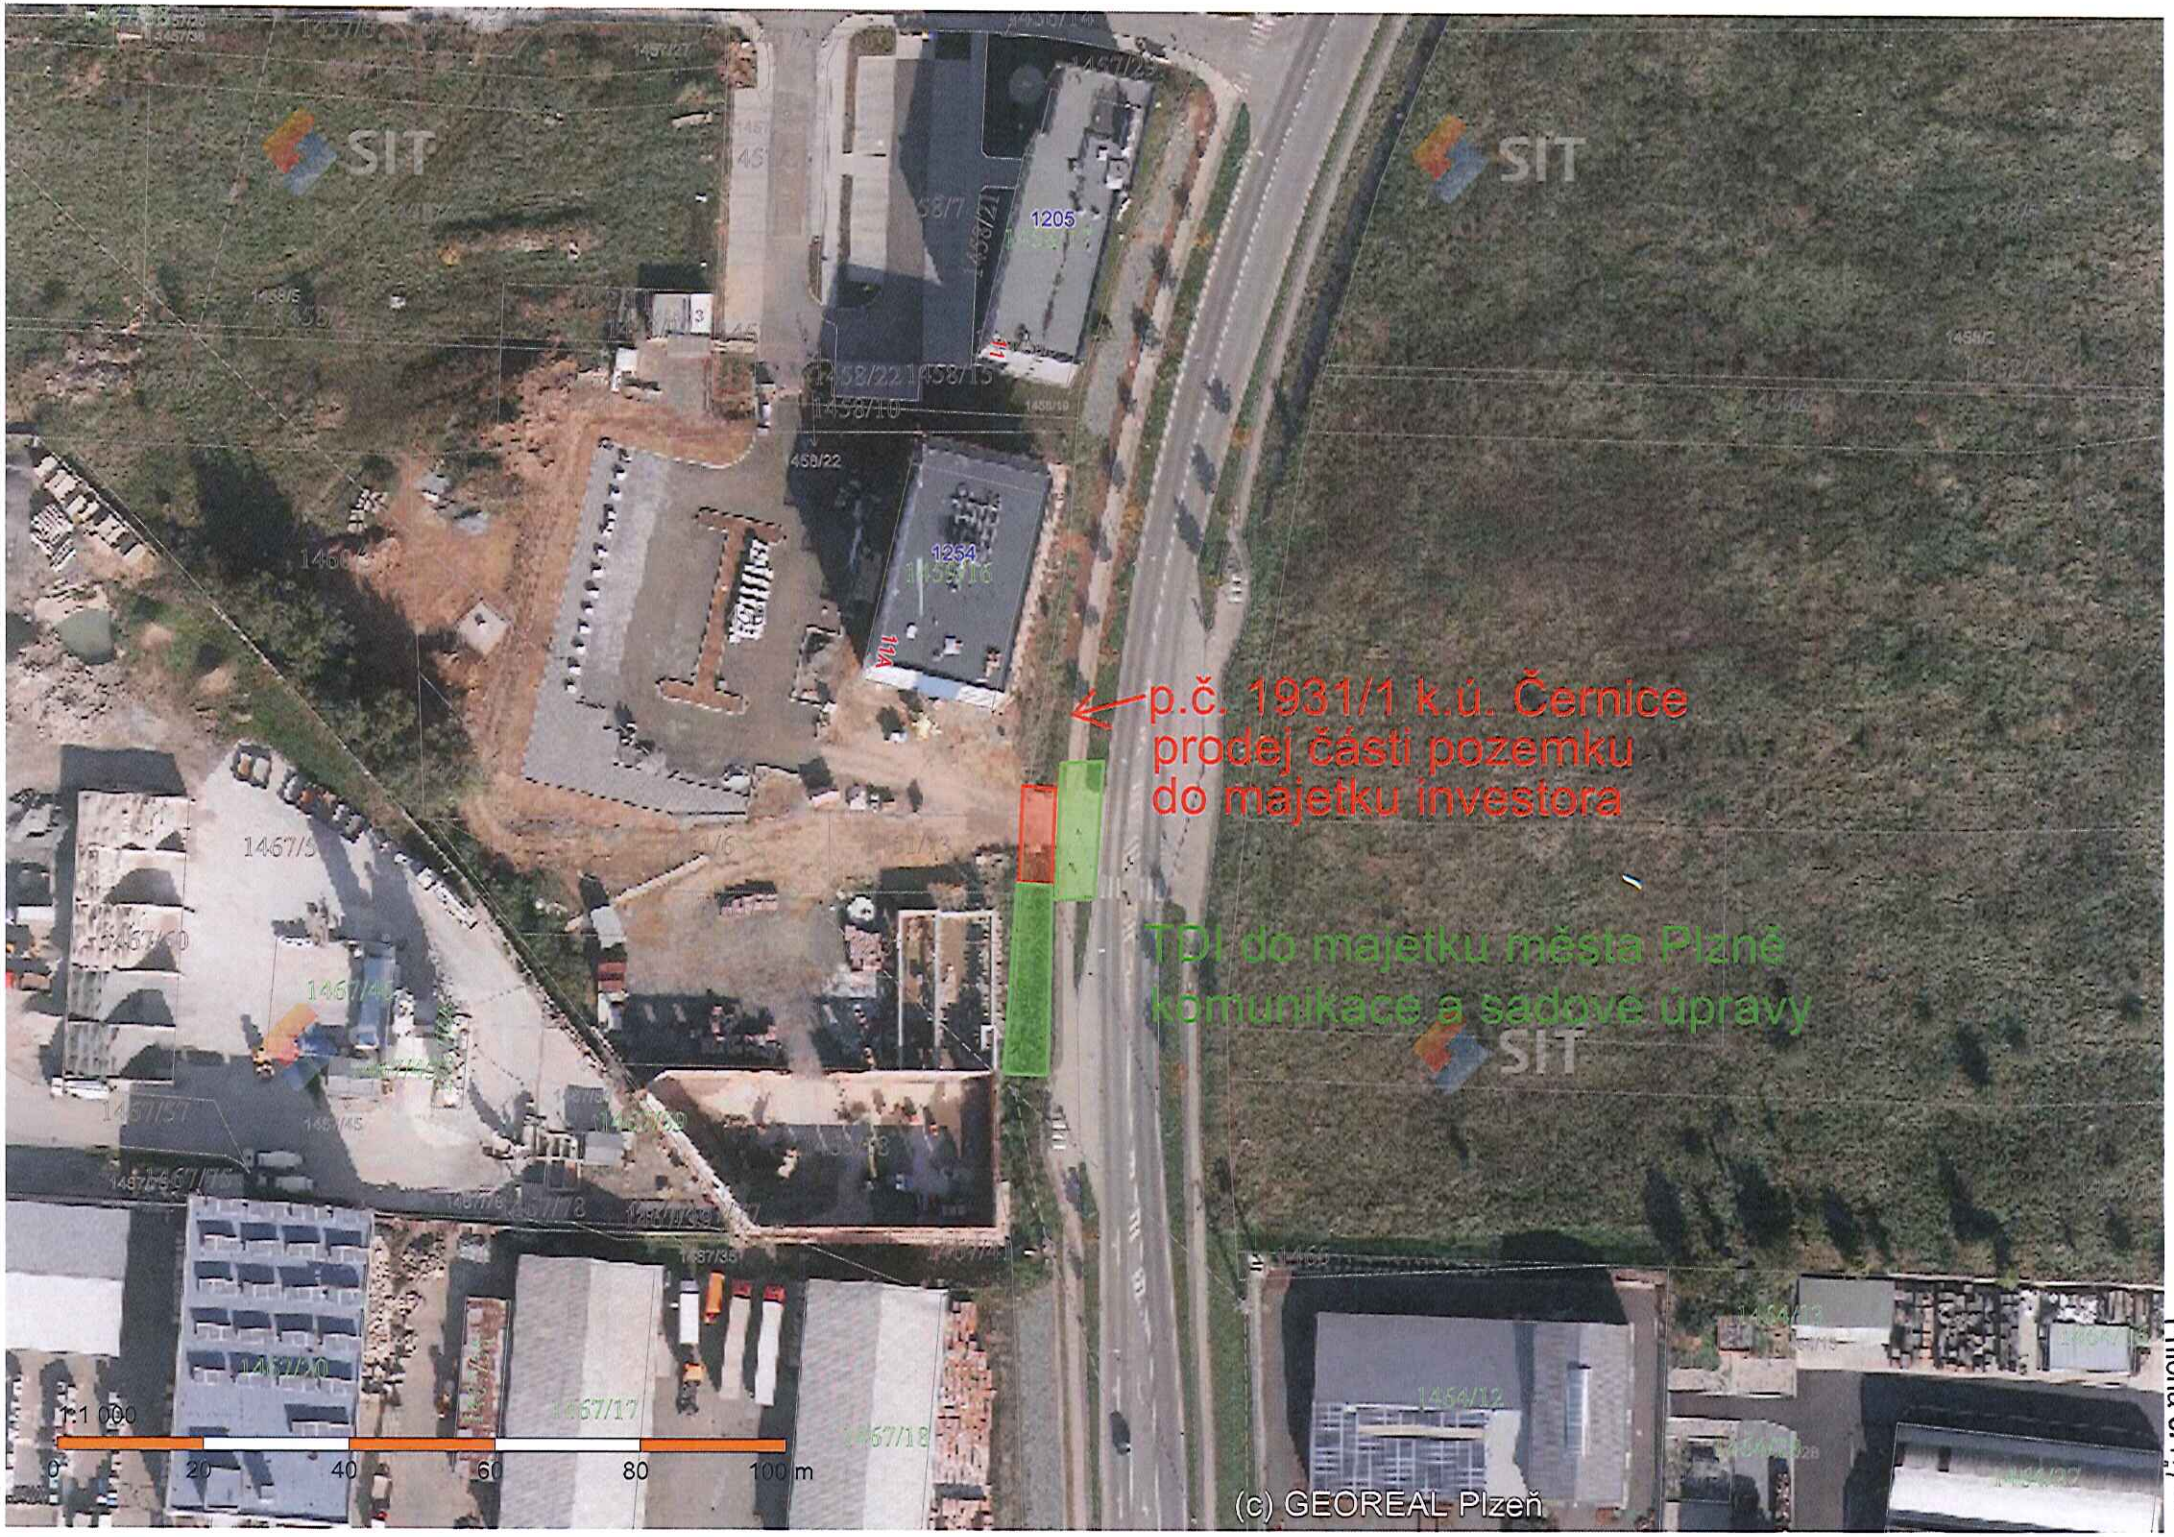
**VEŘEJNÝ ŘAD - SPLAŠKOVÁ KANALIZACE** — NA POZEMCÍCH 1931/1 (město)
kam DN 300, DÉLKA 55,0 bm — V k.ú.Černice:
– kanalizační splaškový řad je napojen na řad, který je v současné době majetkem firmy GRI s.r.o. a IKO spol. s.r.o.: tyto řady budou v nejbližší době předány do majetku města Plzně.

**ZATRUBNĚNÍ PŘÍKOPU - DEŠŤOVÁ KANALIZACE** — NA POZEMCÍCH 1931/1 (město)
kam DN 300, DÉLKA 67,0 bm — V k.ú.Černice:

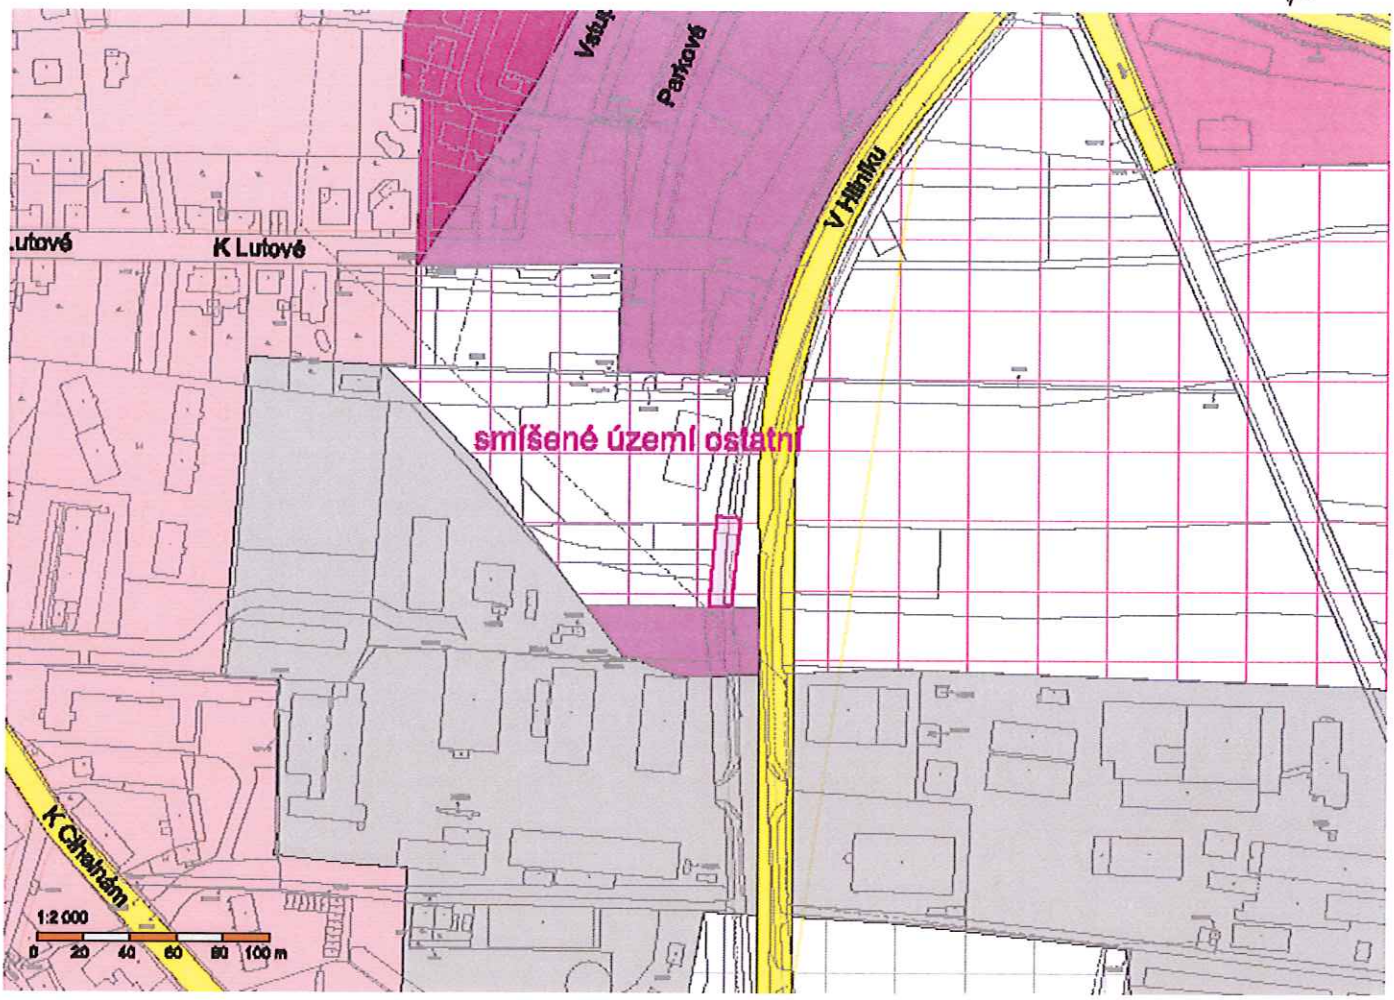
Příloha č. 7/1

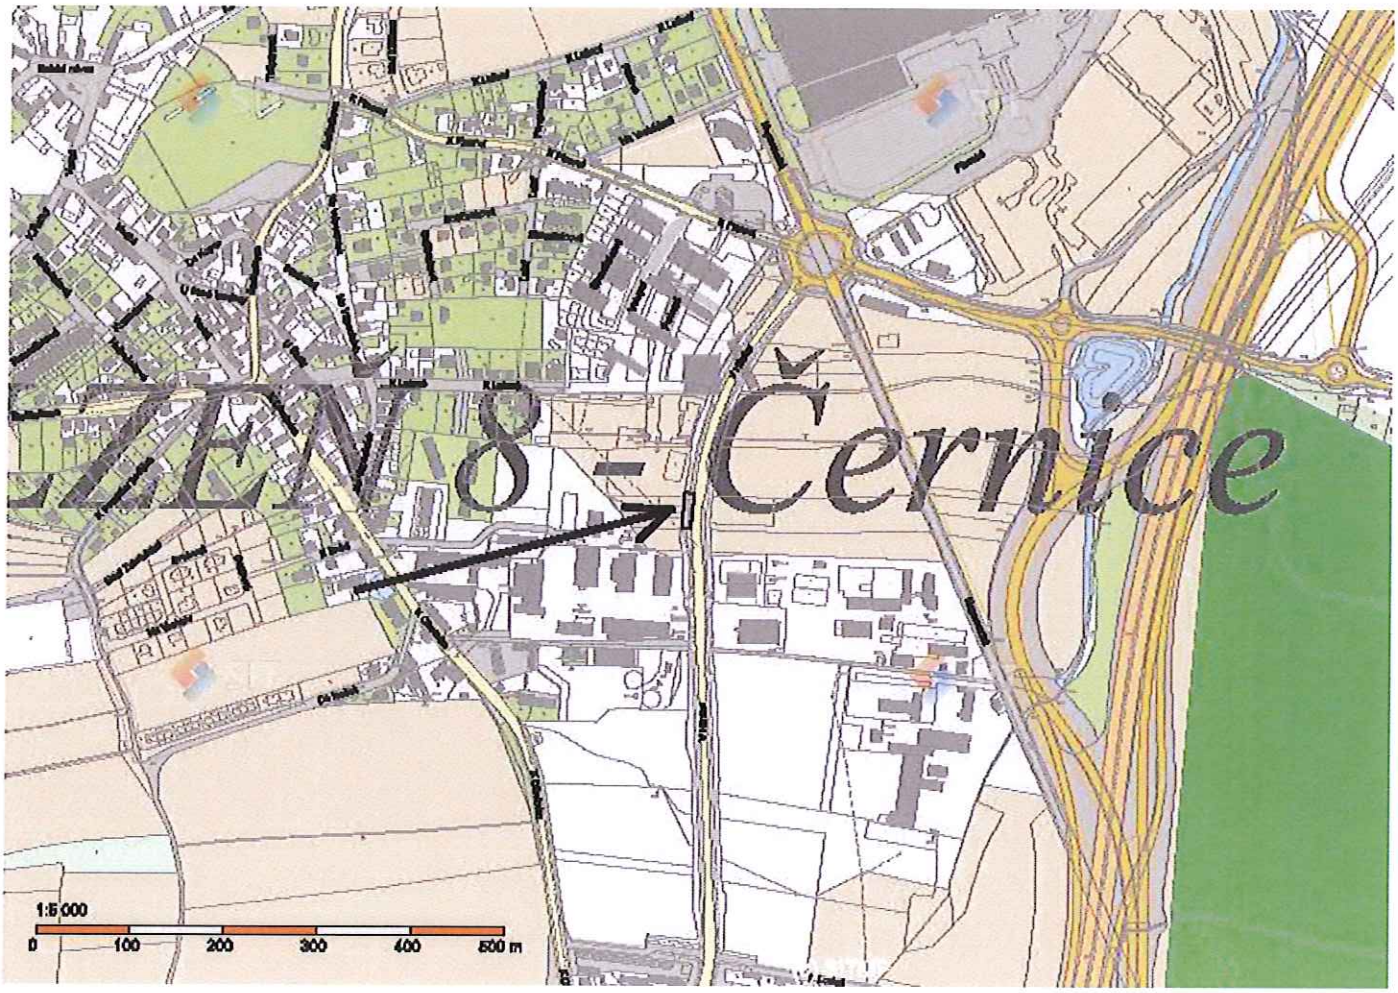
# PŘÍLOHA č.2
# TECHNICKÁ INFRASTRUKTURA

MĚŘÍTKO 1: 500


p.č. 1931/1 k.ú. Černice
prodej části pozemku
do majetku investora
TDI do majetku města Plzně
komunikace a sadové úpravy
1205
1254
1:1 000
0
20
40
60
80
100 m
(c) GEOREAL Plzeň

Příloha č. 4/5


Parkové
V Hlinku
K Lutové
smíšené území ostatní
K Cihelnám
1:2 000
0 20 40 60 80 100 m


ZÓNA 8 - Černice
1:5 000
0 100 200 300 400 500 m