



PROP MMP

Ing. Anna Kobernová

- zde -

## Statutární město Plzeň

### Technický úřad

#### Odbor rozvoje a plánování Magistrátu města Plzně

Vaše značka: MMP/275847/12

ze dne: 7.12.2012

Naše značka: MMP/275847/12  
MMP/87423/11

Vyřizuje: V. Kočandrllová

Telefon 37 / 803 4039

Plzeň, 18.12.2012

Věc: Stanovisko TÚ k nakládání s majetkem města Plzně  
- zástavba proluky Masarykova 23A

Na základě Vašeho dopisu č.j. MMP/275847/12 ze dne 7.12.2012, který se týká žádosti o stanovisko k návrhu zástavby proluky Masarykova 23 A, Vám zasíláme souhrnné stanovisko TÚ.

Návrh polyfunkčního domu je v souladu se Základními regulačními podmínkami pro zástavbu „Plzeň – Doubravka, Masarykova 23A“, které jsou součástí zpracovaného dokumentu Proluka na pozemcích ve vlastnictví statutárního města Plzně. Doplnující požadavky, které má ÚKR MP k architektonickému řešení objektu, nejsou s regulačními podmínkami v rozporu a bude je uplatňovat v rámci povolenáčního řízení stavby.

Výběrové řízení na zástavbu proluky Masarykova 23A nevypsalo ORP MMP, resp. TÚ MMP.

Na základě usnesení RMP č. 1220 ze dne 13.9.2012 souhlasíme s uzavřením nájemní smlouvy na části pozemků p.č. 515/39, 2517/2 v k.ú. Doubravka (v situaci označeno červeně) a s uzavřením nájemních smluv a smlouvy o smlouvě budoucí kupní na části pozemků p.č. 515/36, 2517/2 v k.ú. Doubravka (v situaci označeno zeleně) s tím, že novostavba bude splňovat regulační podmínky zpracované ÚKRMP.


Doporučujeme uzavřít věcné břemeno za účelem vstupu do nemovitosti na pozemku p.č. 264 k.ú. Doubravka.

Upozorňujeme, že toto stanovisko je platné po dobu dvou let od data vydání.

Statutární město Plzeň  
Odbor rozvoje a plánování  
Magistrátu města Plzně


Ing. Vladimír Šimandl, CSc.  
vedoucí ORP MMP

Magistrát města Plzně	Č. dop.
Odbor příjmů z pohledávek a prodeje	
DOŠLO: 22-02-2013	Zprac.
Č.j.:	Ukl. zn.
Příloha:	

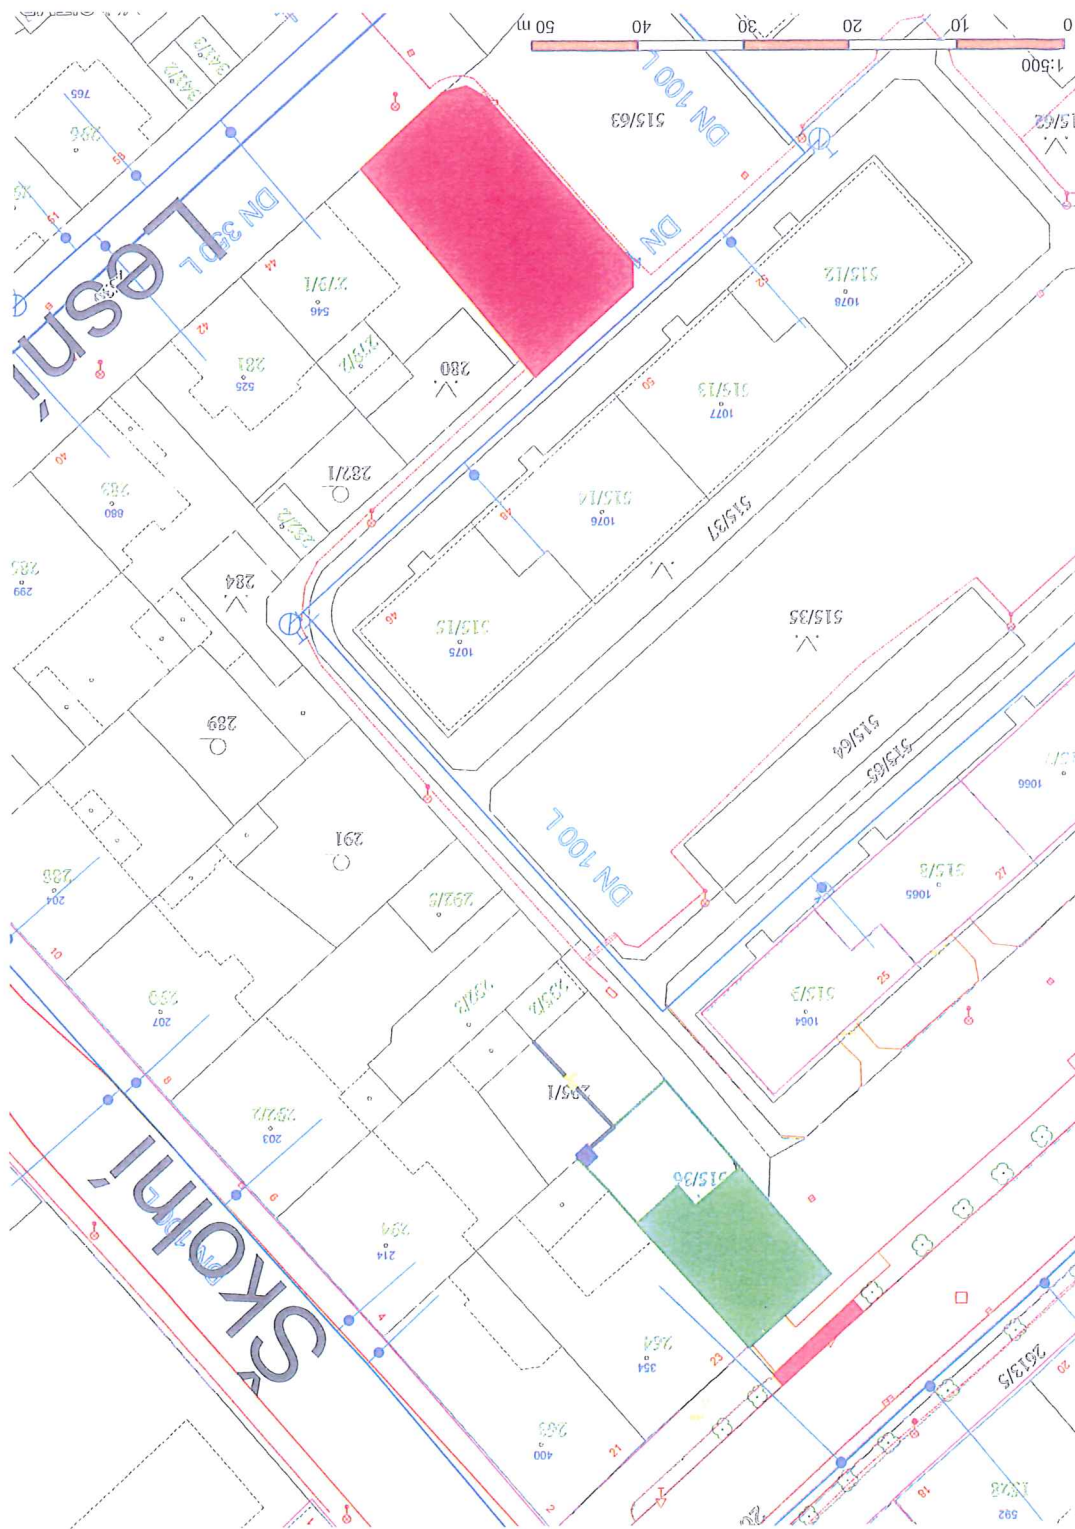

SITUACE - řešení odstavných a parkovacích stání  
Plzeň - Doubravka, Masarykova č. 23 A  
M 1:100

UL. MASARYKOVA

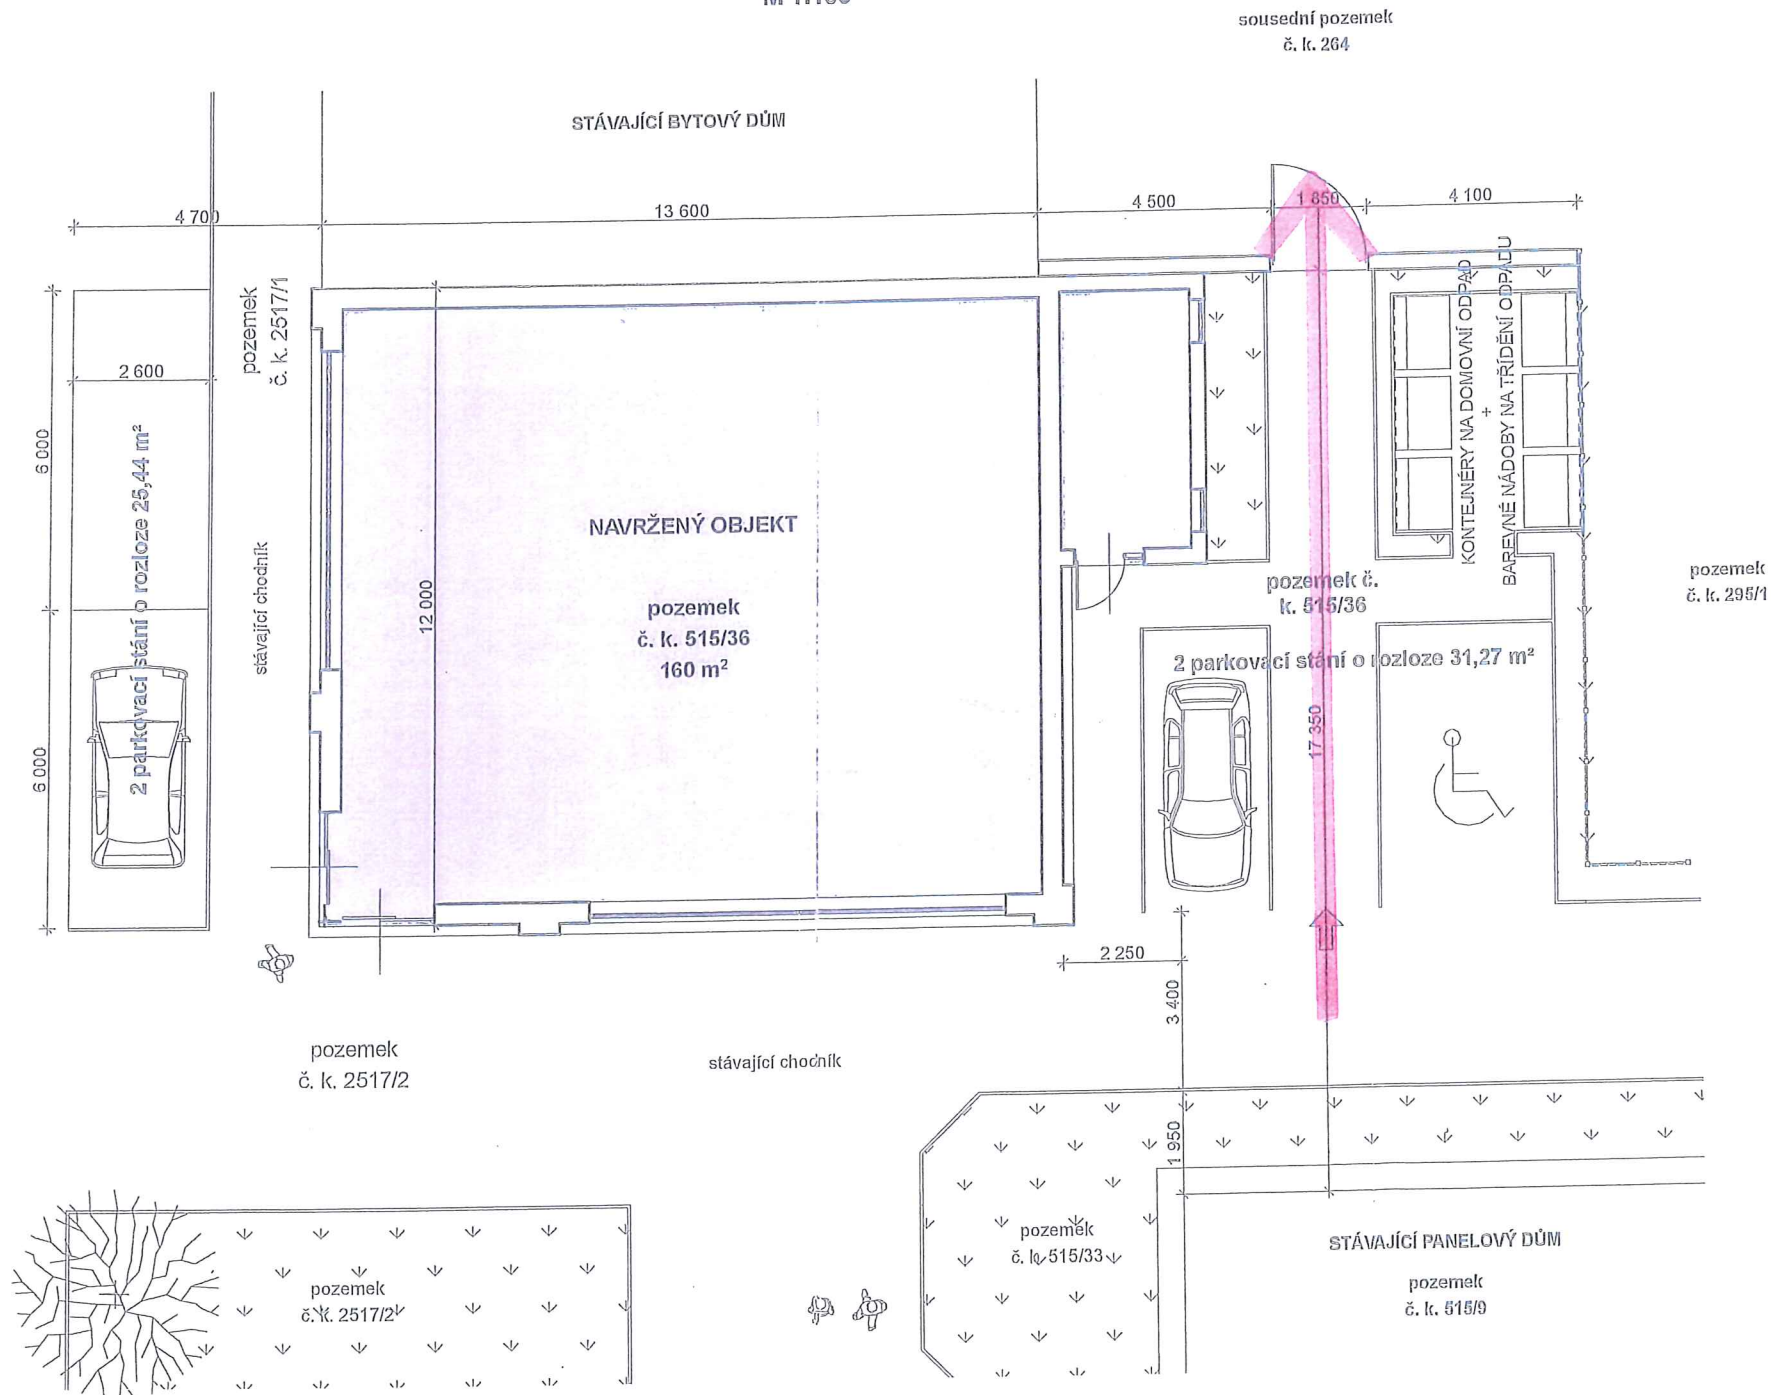





PROP MMP

Ing. Anna Kobernová

Škroupova 5  
306 32 Plzeň

Statutární město Plzeň

Technický úřad

Odbor rozvoje a plánování  
Magistrátu města Plzně

Vaše značka: MMP/275847/12

ze dne: 7.12.2012

Naše značka: MMP/275847a/12

MMP/87423/11

Vyřizuje: Ing. Zbyněk Maštera

Telefon 37803 4039

Plzeň, 13. 2. 2013

Věc: Doplnění stanoviska TÚ k nakládání s majetkem města Plzně  
- zástavba proluky Masarykova 23A


Na základě jednání u vedoucího ORP p. Šimandla s následným místním šetřením konaného dne 31.1.2013, které se týkalo stanoviska k návrhu zástavby proluky Masarykova 23 A, Vám zasíláme doplnění ke stanovisku TÚ č.j. MMP/275847/12 ze dne 18.12.2012.

V místě stavby je kabelový rozvod veřejného osvětlení. Stavebník zajistí přeložení svítidla veřejného osvětlení č. 3726 a kabelů VO dle požadavků SVSMP ve stavebním řízení.

Stavebník je povinen v rámci stavebních úprav přesunout vstupní branku na pozemek p.č. 295/1 v rámci stávajícího oplocení dle přiložené situace. Nové umístění je navrhováno mimo stávající vzrostlou zeleň. V situaci je stávající umístění označeno modře a nové umístění žlutě.

Upozorňujeme, že toto stanovisko je platné po dobu dvou let od data vydání.


Statutární město Plzeň  
Odbor rozvoje a plánování  
Magistrátu města Plzně

  
Ing. Vladimír Šimandl, CSc.  
vedoucí ORP MMP

Škroupova 5  
306 32 Plzeň  
tel. 37 / 803 4080  
fax  
bankovního spojení KB Plzeň-město  
č. účtu 1120 - 311 / 0100  
IČO 075370, DIČ 138-00075370

Na vědomí: SVS MP

Přílohy: 2x situace

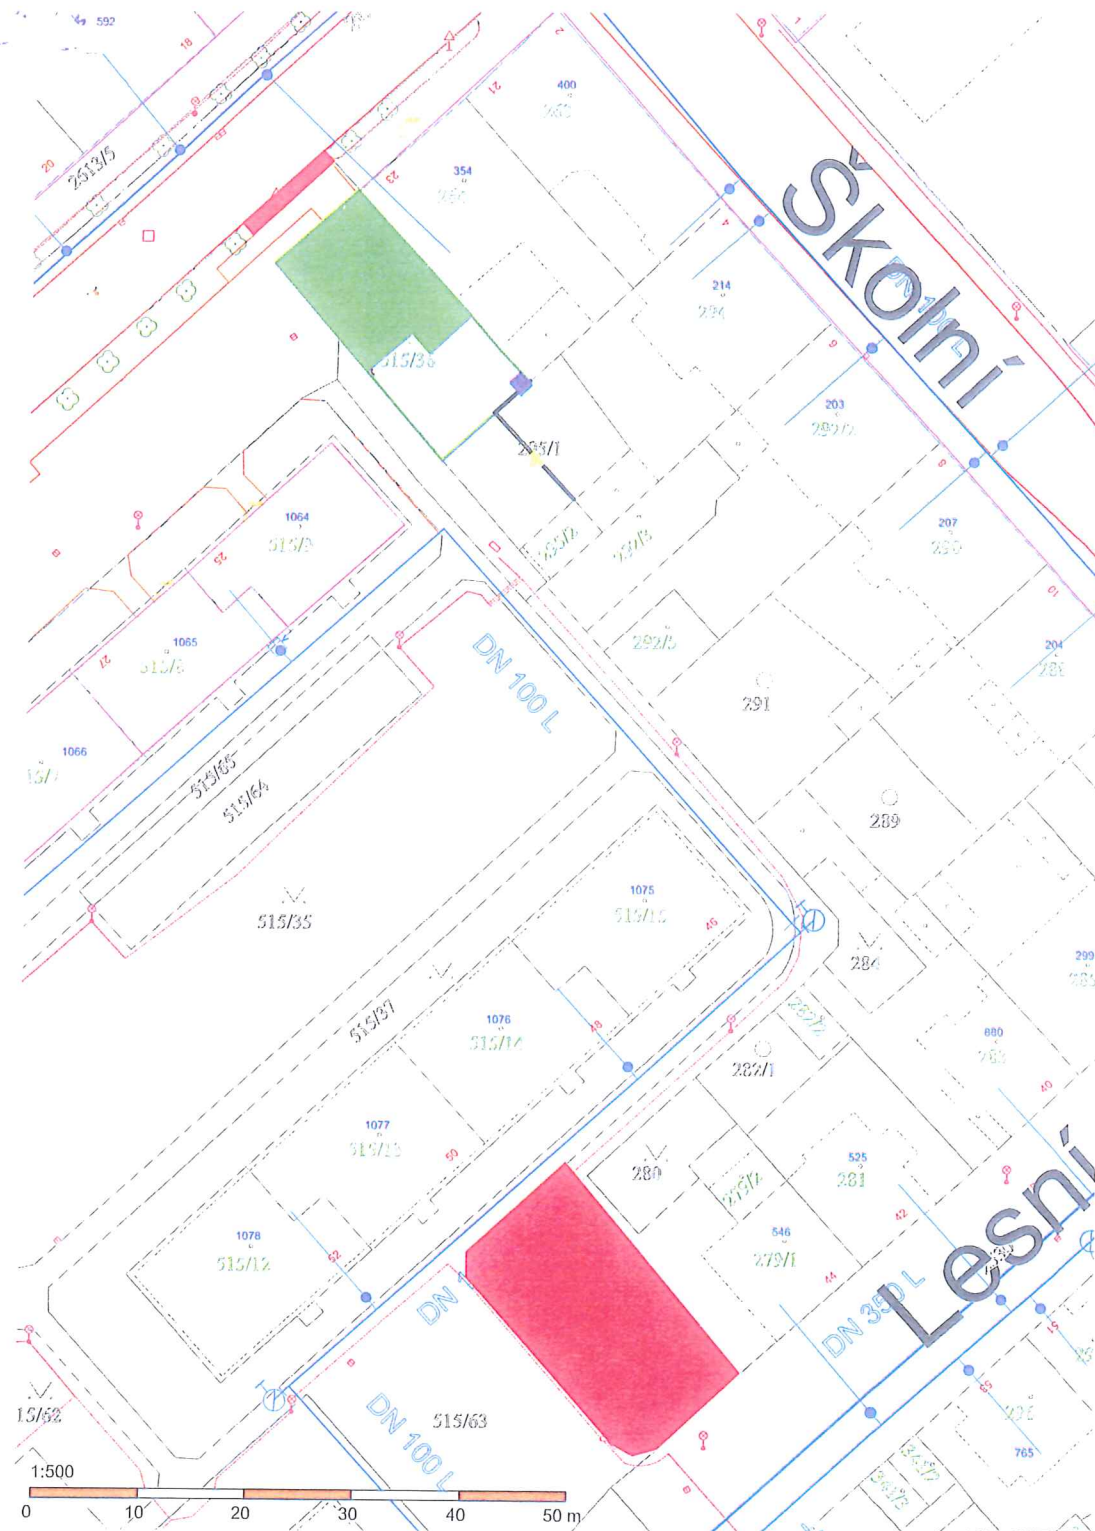

SITUACE - řešení odstavných a parkovacích stání  
Plzeň - Doubravka, Masarykova č. 23 A  
M 1:100

PŘÍLOHA č.

UL. MASARYKOVA

